



Załącznik Nr 1 do zarządzenia
z dnia 13 listopada 2013 r.
znak Nr 1731/2013

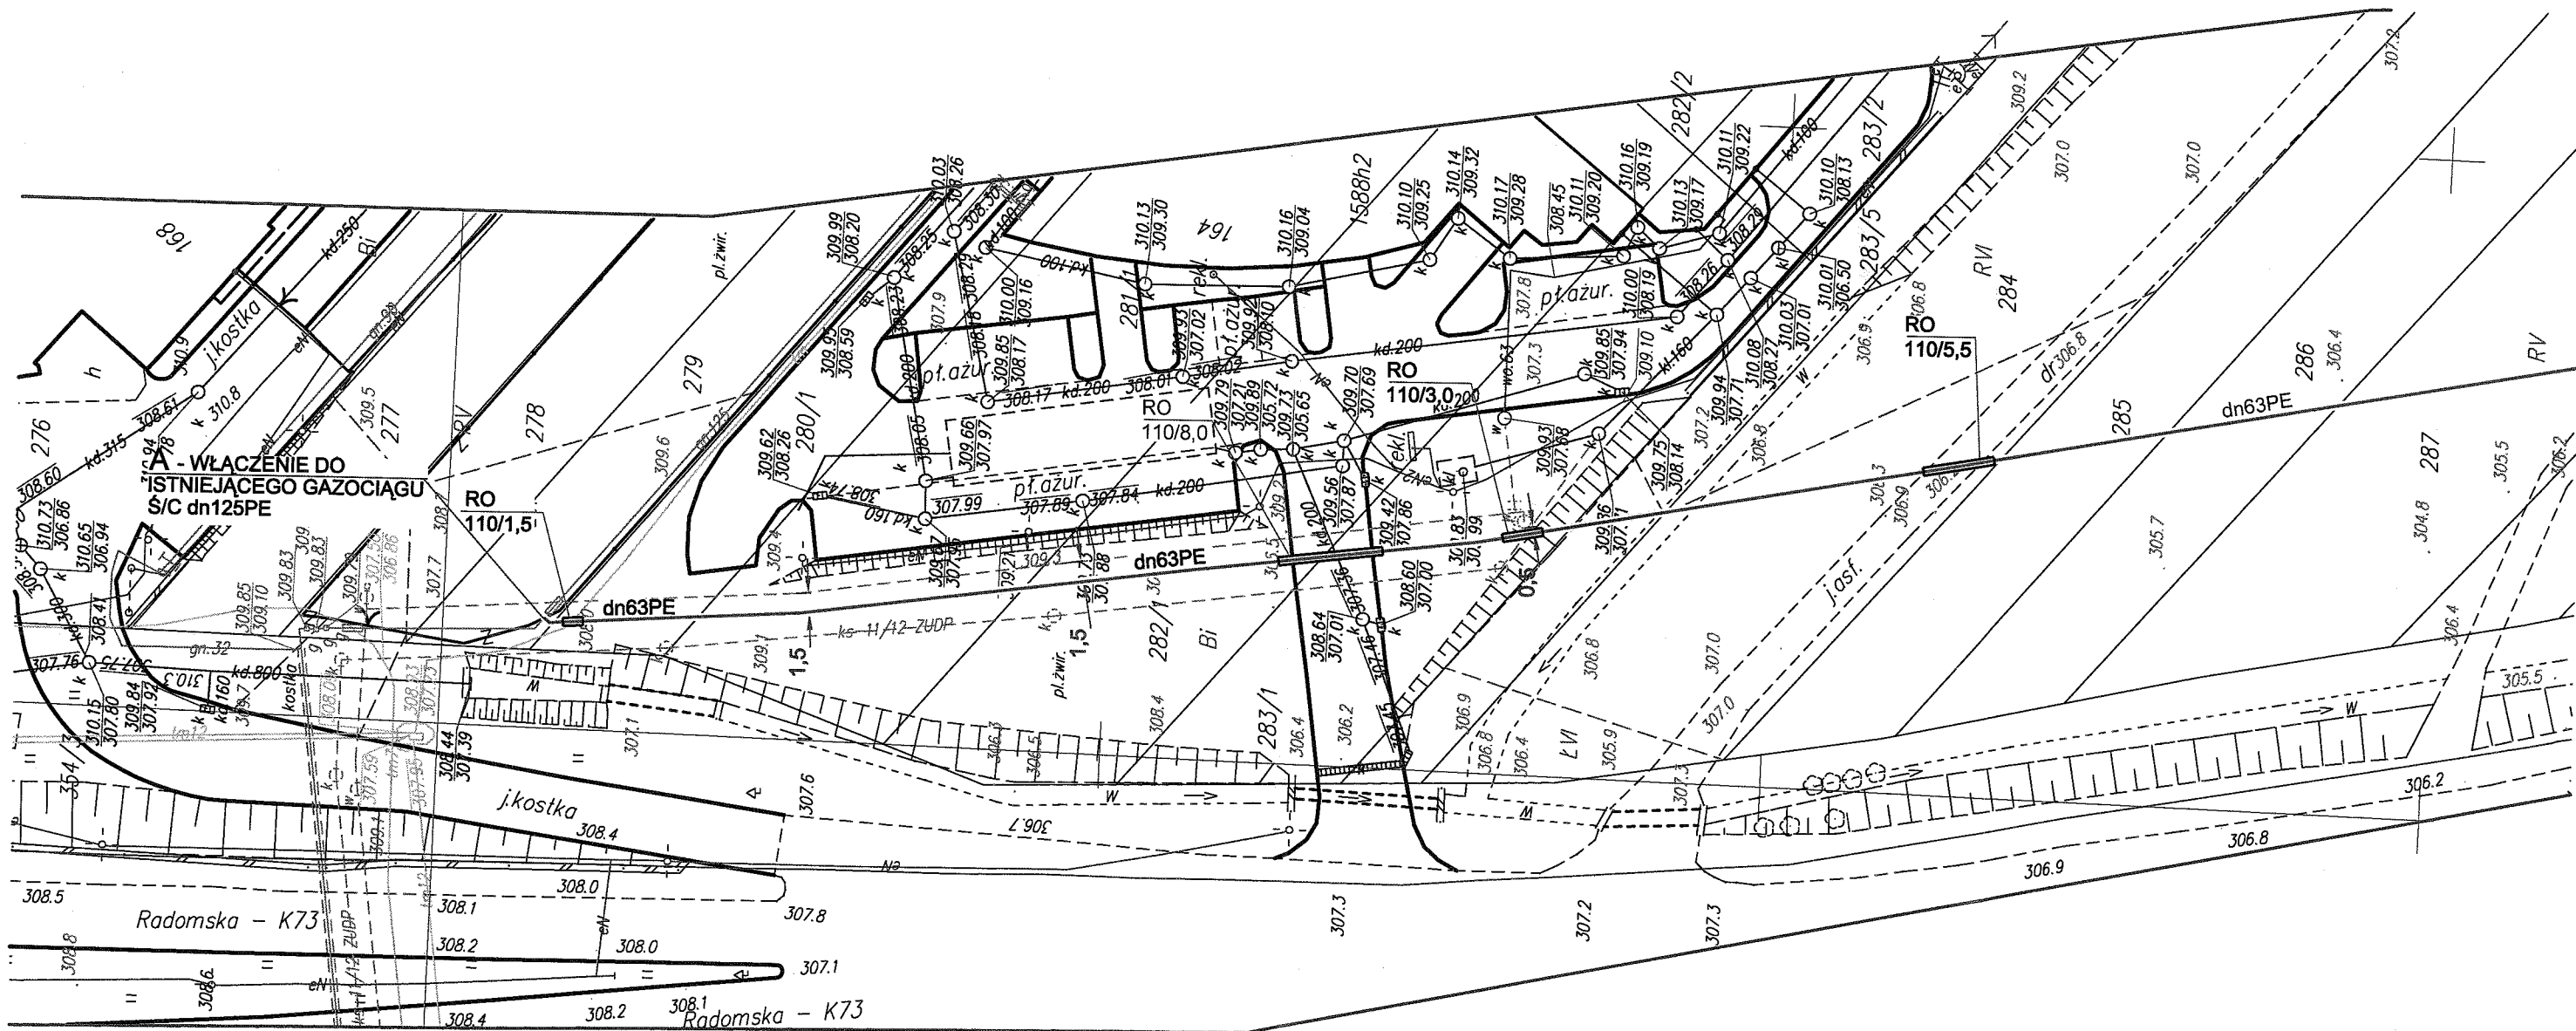

Pracownia Projektowa
Jacek Grybowski
25-308 Kielce, ul. Bodzentyńska 10/104
NIP 657-173-65-88 Regon 290458085

Załącznik Nr 1 do zarządzenia
z dnia 13 listopada 2013 r.
znak Nr 1731/2013

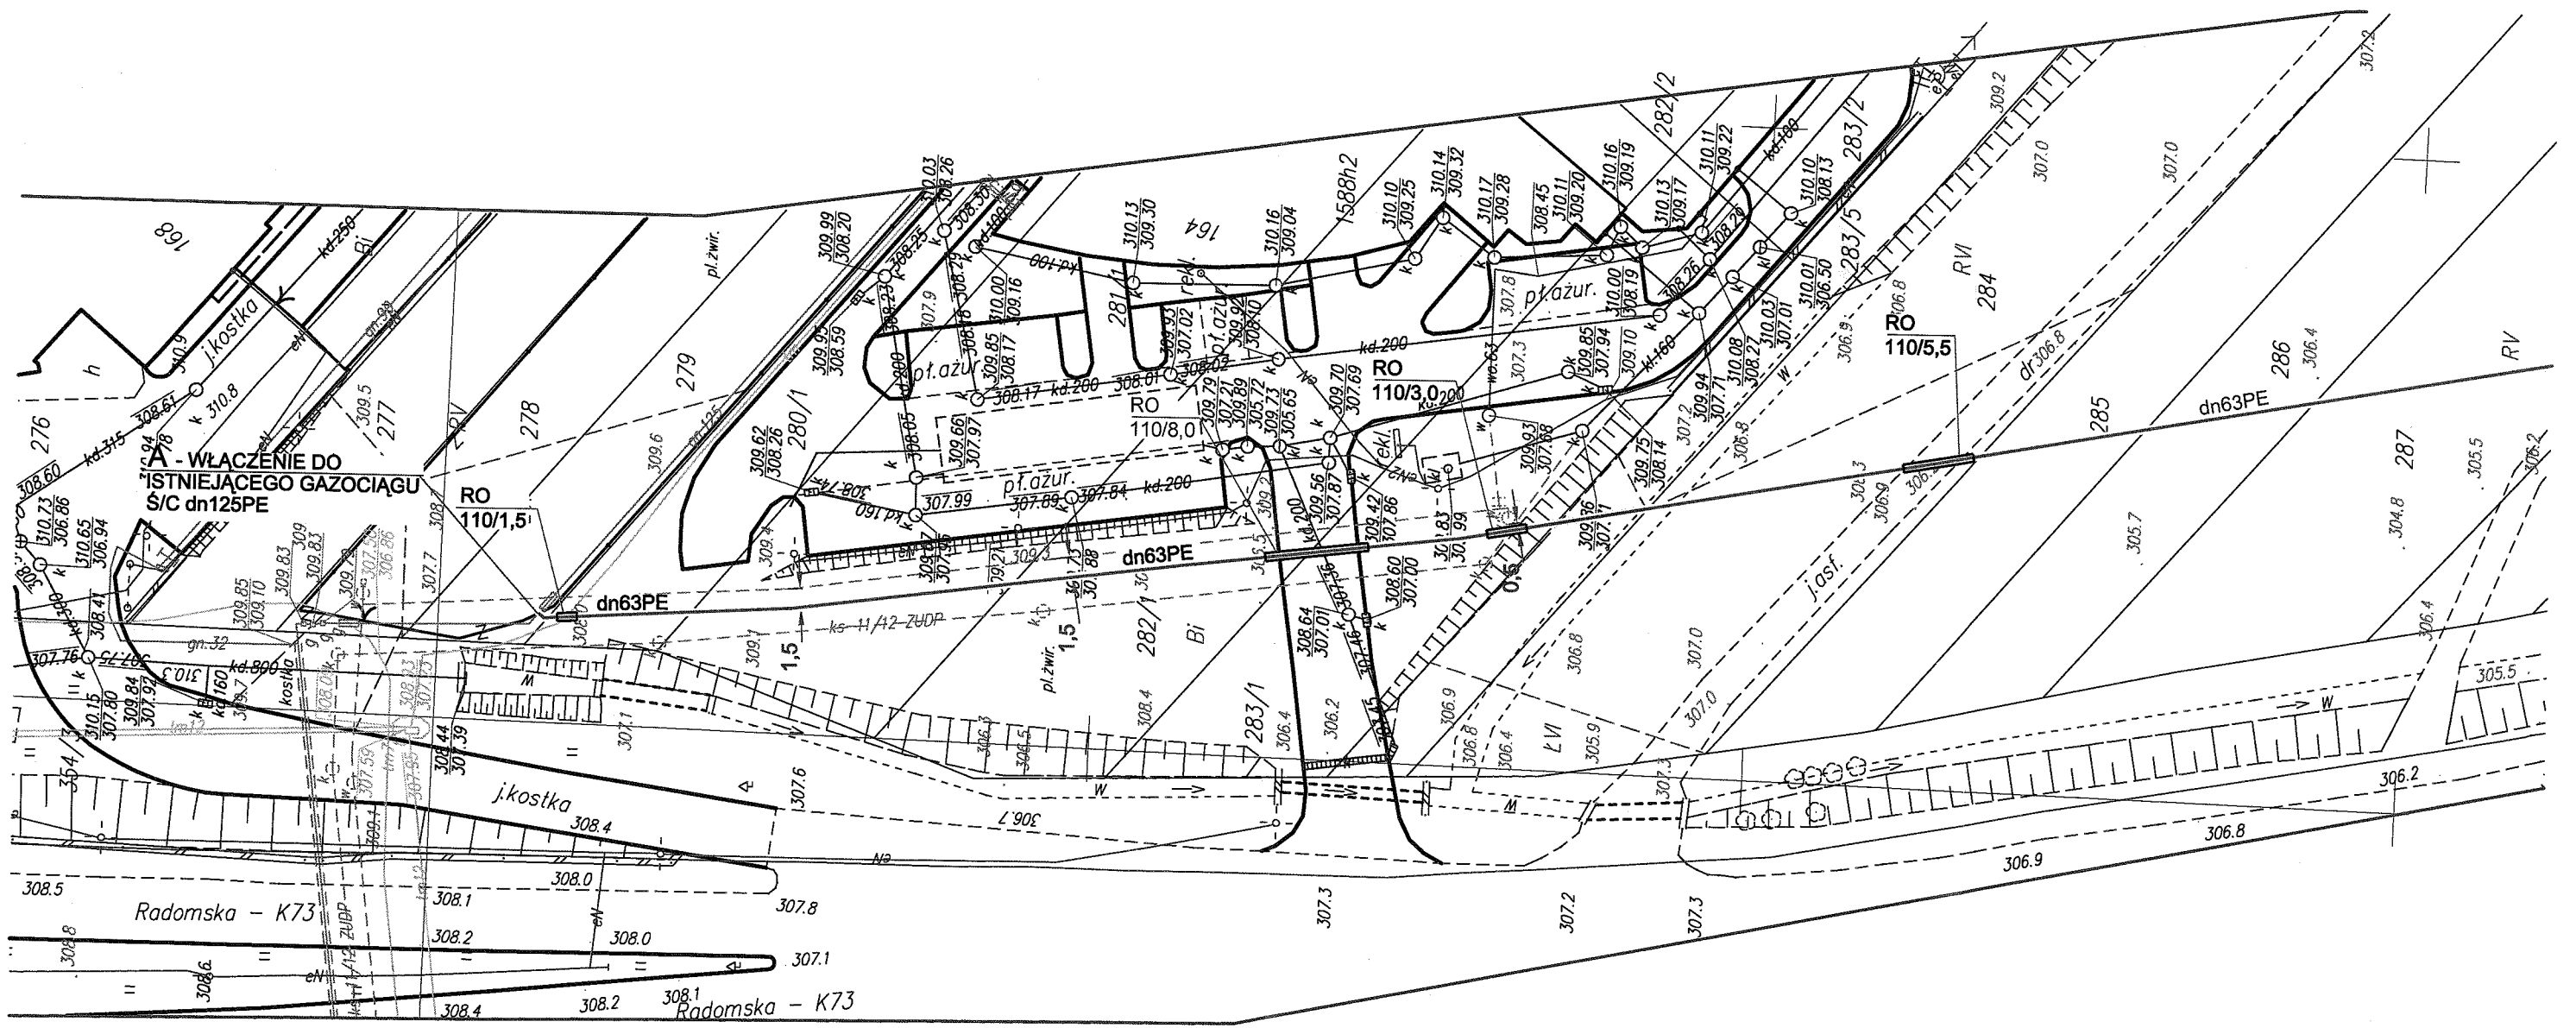

Pracownia Projektowa
Jacek Grybowski
25-308 Kielce, ul. Bodzentyńska 10/104
NIP 657-173-65-88 Regon 290458085