

Zarządzenie Nr 204 /2013  
Wójta Gminy Masłów  
z dnia 31 grudnia 2013 r.

**w sprawie: wyrażenia zgody na lokalizację projektowanej sieci wodociągowej  
w drodze gminnej wewnętrznej na działce o nr ewid. 288/3 w Woli Kopcowej  
celem doprowadzenia wody do działki o nr 288/5 zgodnie z wnioskiem  
P. Piotra Goworek z 05.12.2013 r. (data wpływu 18.12.2013 r.).**

Na podstawie art. 7 ust. 1 pkt.1 ustawy z dnia 8 marca 1990 r. o samorządzie gminnym (tj.: Dz. U. z 2013 r. poz. 594 z późn. zm.) Wójt Gminy Masłów zarządza co następuje:

§ 1

Wyrażam zgodę na lokalizację projektowanego odcinka sieci wodociągowej w drodze gminnej wewn. o nr ewid. 288/3 w Woli Kopcowej – ul. Wspólna, celem doprowadzenia wody do budynku mieszkalnego na działce Nr 288/5, zgodnie z załączonym planem zagospodarowania.

Jednocześnie wyrażam zgodę na dysponowanie nieruchomością o nr ewid. 288/3 w Woli Kopcowej na cele budowlane na czas realizacji robót .

§ 2


Wodociąg w pasie drogowym należy ułożyć minimum 5,5 m od osi drogi - docelowo zgodnie z miejscowym planem zagospodarowania przestrzennego dla Woli Kopcowej, pas drogowy ul. Wspólnej oznaczony jest symbolem KD-D i ma wynosić 12 m. Trzpień zasuw wodociągowej zlokalizować poza pasem drogowym (tj. min. 6 m od istniejącej osi drogi).


§ 3

Zobowiązuję inwestora do zgłoszenia terminu rozpoczęcia i zakończenia robót oraz uporządkowania i przywrócenia do stanu pierwotnego istniejącego pasa drogowego po wykonanych robotach .

§ 4

Zarządzenie wchodzi w życie z dniem podpisania.

WÓJT  
  
mgr inż. Ryszarda Pasera

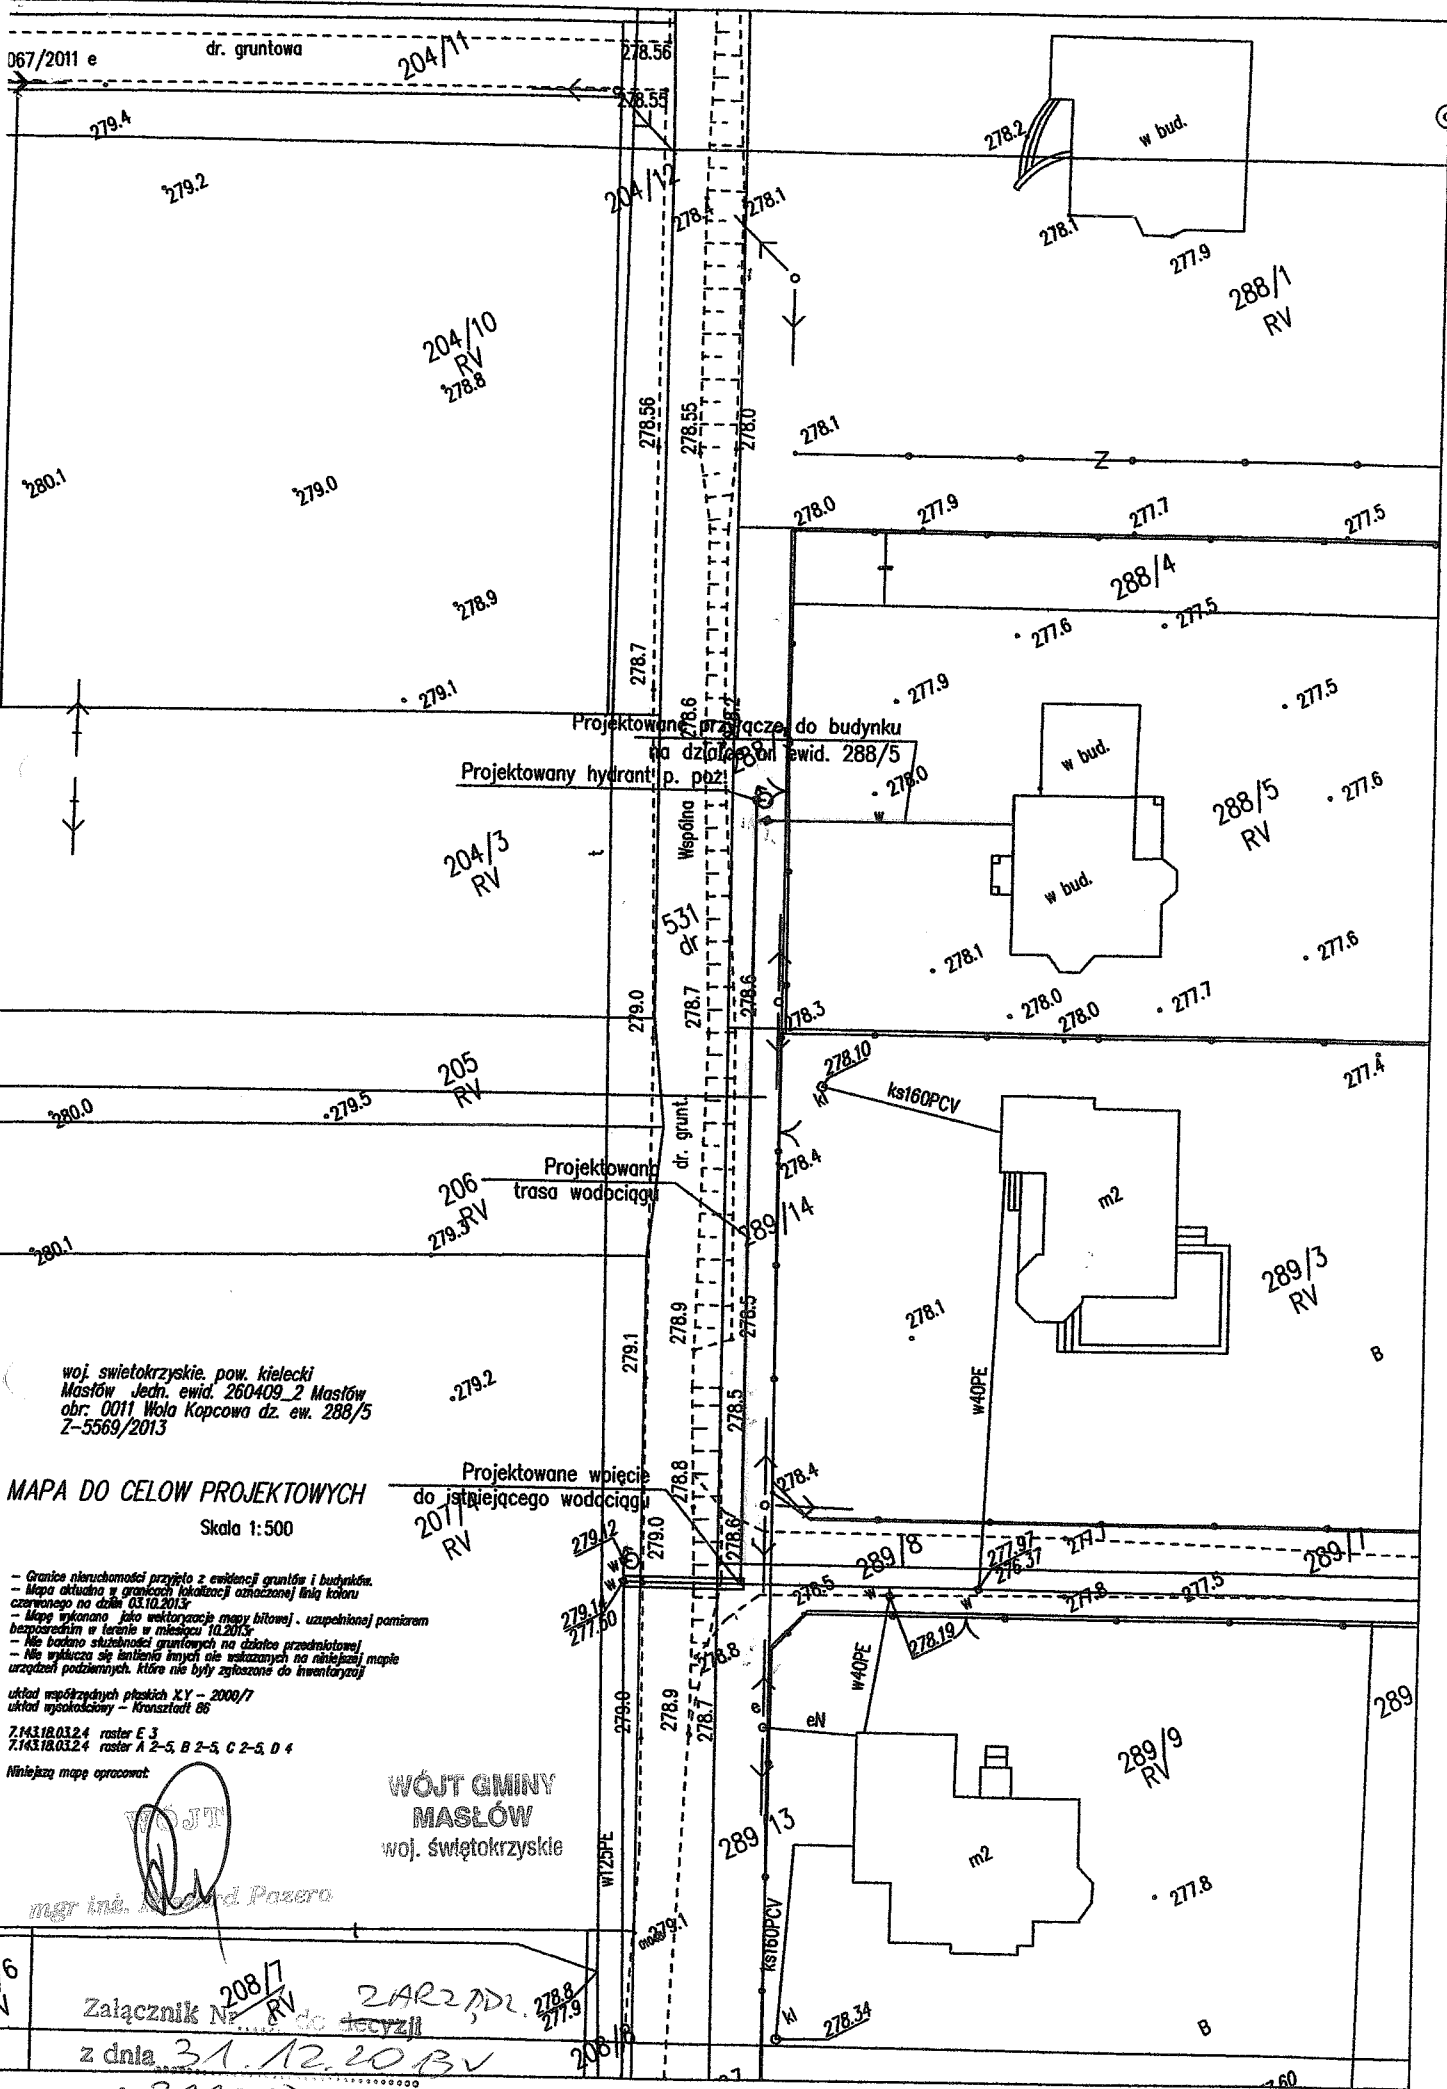

woj. świętokrzyskie, pow. kielecki  
 Masłów, jedn. ewid. 260409\_2 Masłów  
 obr. 0011 Woja Kopcowa dz. ew. 288/5  
 Z-5569/2013

**MAPA DO CELÓW PROJEKTOWYCH**  
 Skala 1:500

- Granice nieruchomości przyjęto z ewidencji gruntów i budynków.
  - Mapa aktualna w granicach lokalizacji oznaczonej linią koloru czerwonego na dzień 03.10.2013r.
  - Mapa wykonana jako wektoryzacja mapy bitowej, uzupełniona pomiarem bezpośrednim w terenie w miesiącu 10.2013r.
  - Nie badano skuteczności gruntowych na działce przedmiotowej
  - Nie wklucza się latwizna innych nie wskazanych na niniejszej mapie urządzeń podziemnych, które nie były zysoszone do inwentaryzacji
- układ współrzędnych płaskich XY - 2000/7  
 układ wysokościowy - Kruszczyński 86  
 7143.18.03.24 raster E 3  
 7143.18.03.24 raster A 2-5, B 2-5, C 2-5, D 4

**WÓJT GMINY  
 MASŁÓW**  
 woj. świętokrzyskie

*mgr inż. Andrzej Pasero*

Załącznik Nr 208/7 RV do decyzji ZARZĄDZ. 278.8/279.9  
 z dnia 31.12.2013

znak: ZARZĄDZENIE NR 204/2013