

**Zarządzenie Nr 13 / 2014**  
Wójta Gminy Masłów  
z dnia 23 stycznia 2014 r.

**w sprawie : wyrażenia zgody na lokalizację gazociągu DN300 relacji Parszów-Masłów i światłowodu technologicznego na działce nr ewid. 61 obręb Masłów Pierwszy (ul. Leśna) , na wniosek Górniczego Biura Projektów PANGAZ z Krakowa z dnia 20.12.2013 r.**

Na podstawie art. 7 ust. 1 pkt.1 ustawy z dnia 8 marca 1990 r. o samorządzie gminnym (tekst jednolity Dz. U. z 2013 r. poz. 594 z późn. zm.) Wójt Gminy Masłów zarządza co następuje:

§ 1

Wyrażam zgodę na lokalizację projektowanego gazociągu DN300 relacji Parszów-Masłów

• w działce nr ewid. 61 – samoistne posiadanie,  
zgodnie ze złożonym wnioskiem z załączonym planem trasy, po uwzględnieniu następujących warunków:


1. Gazociąg należy zabezpieczyć rurą osłonową i ułożyć na głębokości min. 1,0 m na szerokości pasa planowanej drogi KD-D min. 12,0 m.
2. Przejścia poprzeczne pod drogami o nawierzchni asfaltobetonowej i pod chodnikiem należy wykonać przeciskiem lub przewiertem.
3. Zarządca drogi nie będzie ponosił odpowiedzialności za ewentualne uszkodzenia urządzenia obcego umieszczonego w pasie drogowym podczas robót drogowych i eksploatacji.
4. Inwestor Zobowiązany jest do uporządkowania terenu oraz przywrócenia do stanu pierwotnego jezdni, poboczy i chodnika.
5. Inwestor zobowiązany jest do zgłoszenia terminu rozpoczęcia i zakończenia robót.

§ 2


Wyrażam zgodę na dysponowanie nieruchomościami o nr ewid. 61 w Masłowie Pierwszym na cele budowlane, na czas realizacji robót określonych w zarządzeniu.

§ 3

Zarządzenie wchodzi w życie z dniem podpisania.

WÓJT  
  
mgr inż. Ryszard Bazera

URZĄD GMINY MASŁÓW  
woj. świętokrzyskie  
26-001 MASŁÓW  
REG. 359.6 000547313

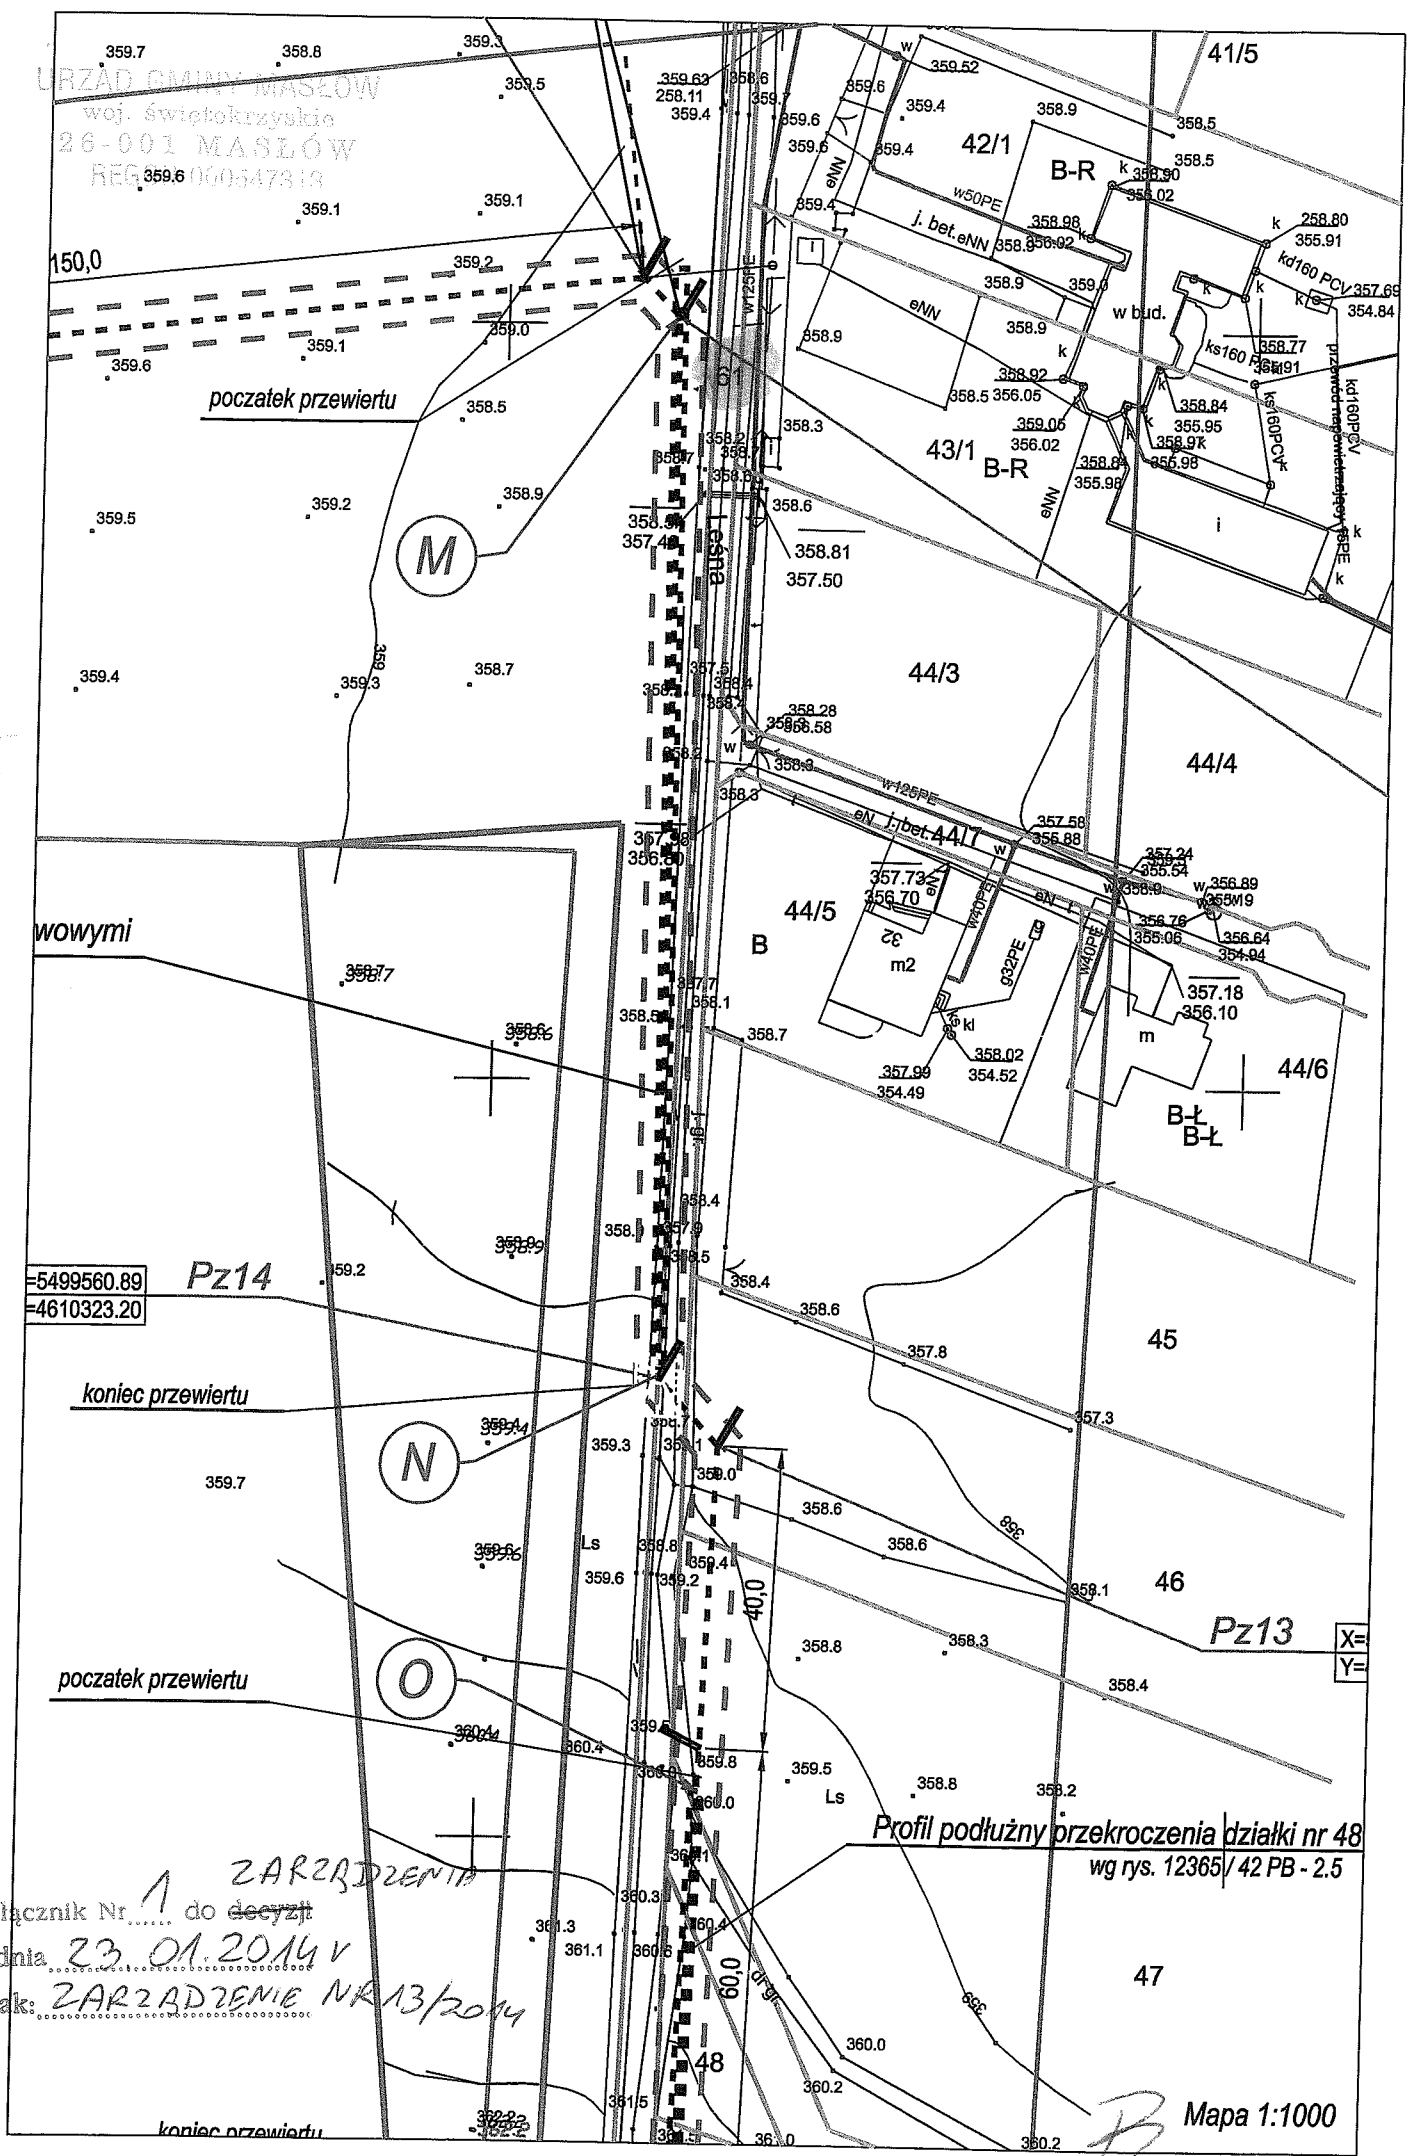

Profil podłużny przekroczenia działki nr 48  
wg rys. 12365/42 PB - 2.5

Załącznik Nr. 1 do decyzji  
z dnia 23.01.2014 r.  
znak: ZARZĄDZENIE NR 13/2014

Mapa 1:1000