

**Zarządzenie Nr 33 / 2014  
Wójta Gminy Masłów  
z dnia 27 luty 2014 r.**

**w sprawie: wyrażenia zgody na lokalizację projektowanego przyłącza napowietrznego niskiego napięcia w pasie działki gminnej nr ewid. 1139/2 obręb Masłów Drugi, na wniosek PGE Dystrybucja S.A. oddział Skarżysko-Kamienna, działającej przez pełnomocnika firmę Biura Projektowego UEPW AS-EL Jarosław Korela, Oś. Na Stoku 65a/11, z dnia 06.02.2014 r.**

Na podstawie art. 7 ust. 1 pkt.1 ustawy z dnia 8 marca 1990 r. o samorządzie gminnym (tj.: Dz. U. z 2013 r. poz. 594 z póź. zm.) Wójt Gminy Masłów zarządza co następuje:

§ 1

Wyrażam zgodę na lokalizację projektowanej sieci napowietrznej nN przewodami izolowanymi AsXSn w pasie działki nr ewid. 1139/2 obręb Masłów Drugi, przejście poprzeczne zgodnie ze złożonym wnioskiem oraz planem trasy (zał. nr 1 do zarządzenia) po uwzględnieniu następujących warunków :

1. Zarządca drogi nie będzie ponosił odpowiedzialności za ewentualne uszkodzenia urządzenia obcego umieszczonego w pasie drogowym podczas robót drogowych i eksploatacji.
2. Jeżeli budowa, przebudowa lub remont drogi wymagać będzie przełożenia w/w urządzenia lub obiektu, koszt tego przełożenia ponosi właściciel.

§ 2


Zobowiązuję inwestora do zgłoszenia terminu rozpoczęcia i zakończenia robót oraz uporządkowania i przywrócenia do stanu pierwotnego istniejącego pasa drogowego po wykonanych robotach.


§ 3

Jednocześnie wyrażam zgodę na dysponowanie nieruchomością o nr ewidencyjnym 1139/2 obręb Masłów Drugi na cele budowlane, na czas realizacji robót określonych w zarządzeniu.

§ 4

Zarządzenie wchodzi w życie z dniem podpisania.

  
mgr inż. Jarosław Korela

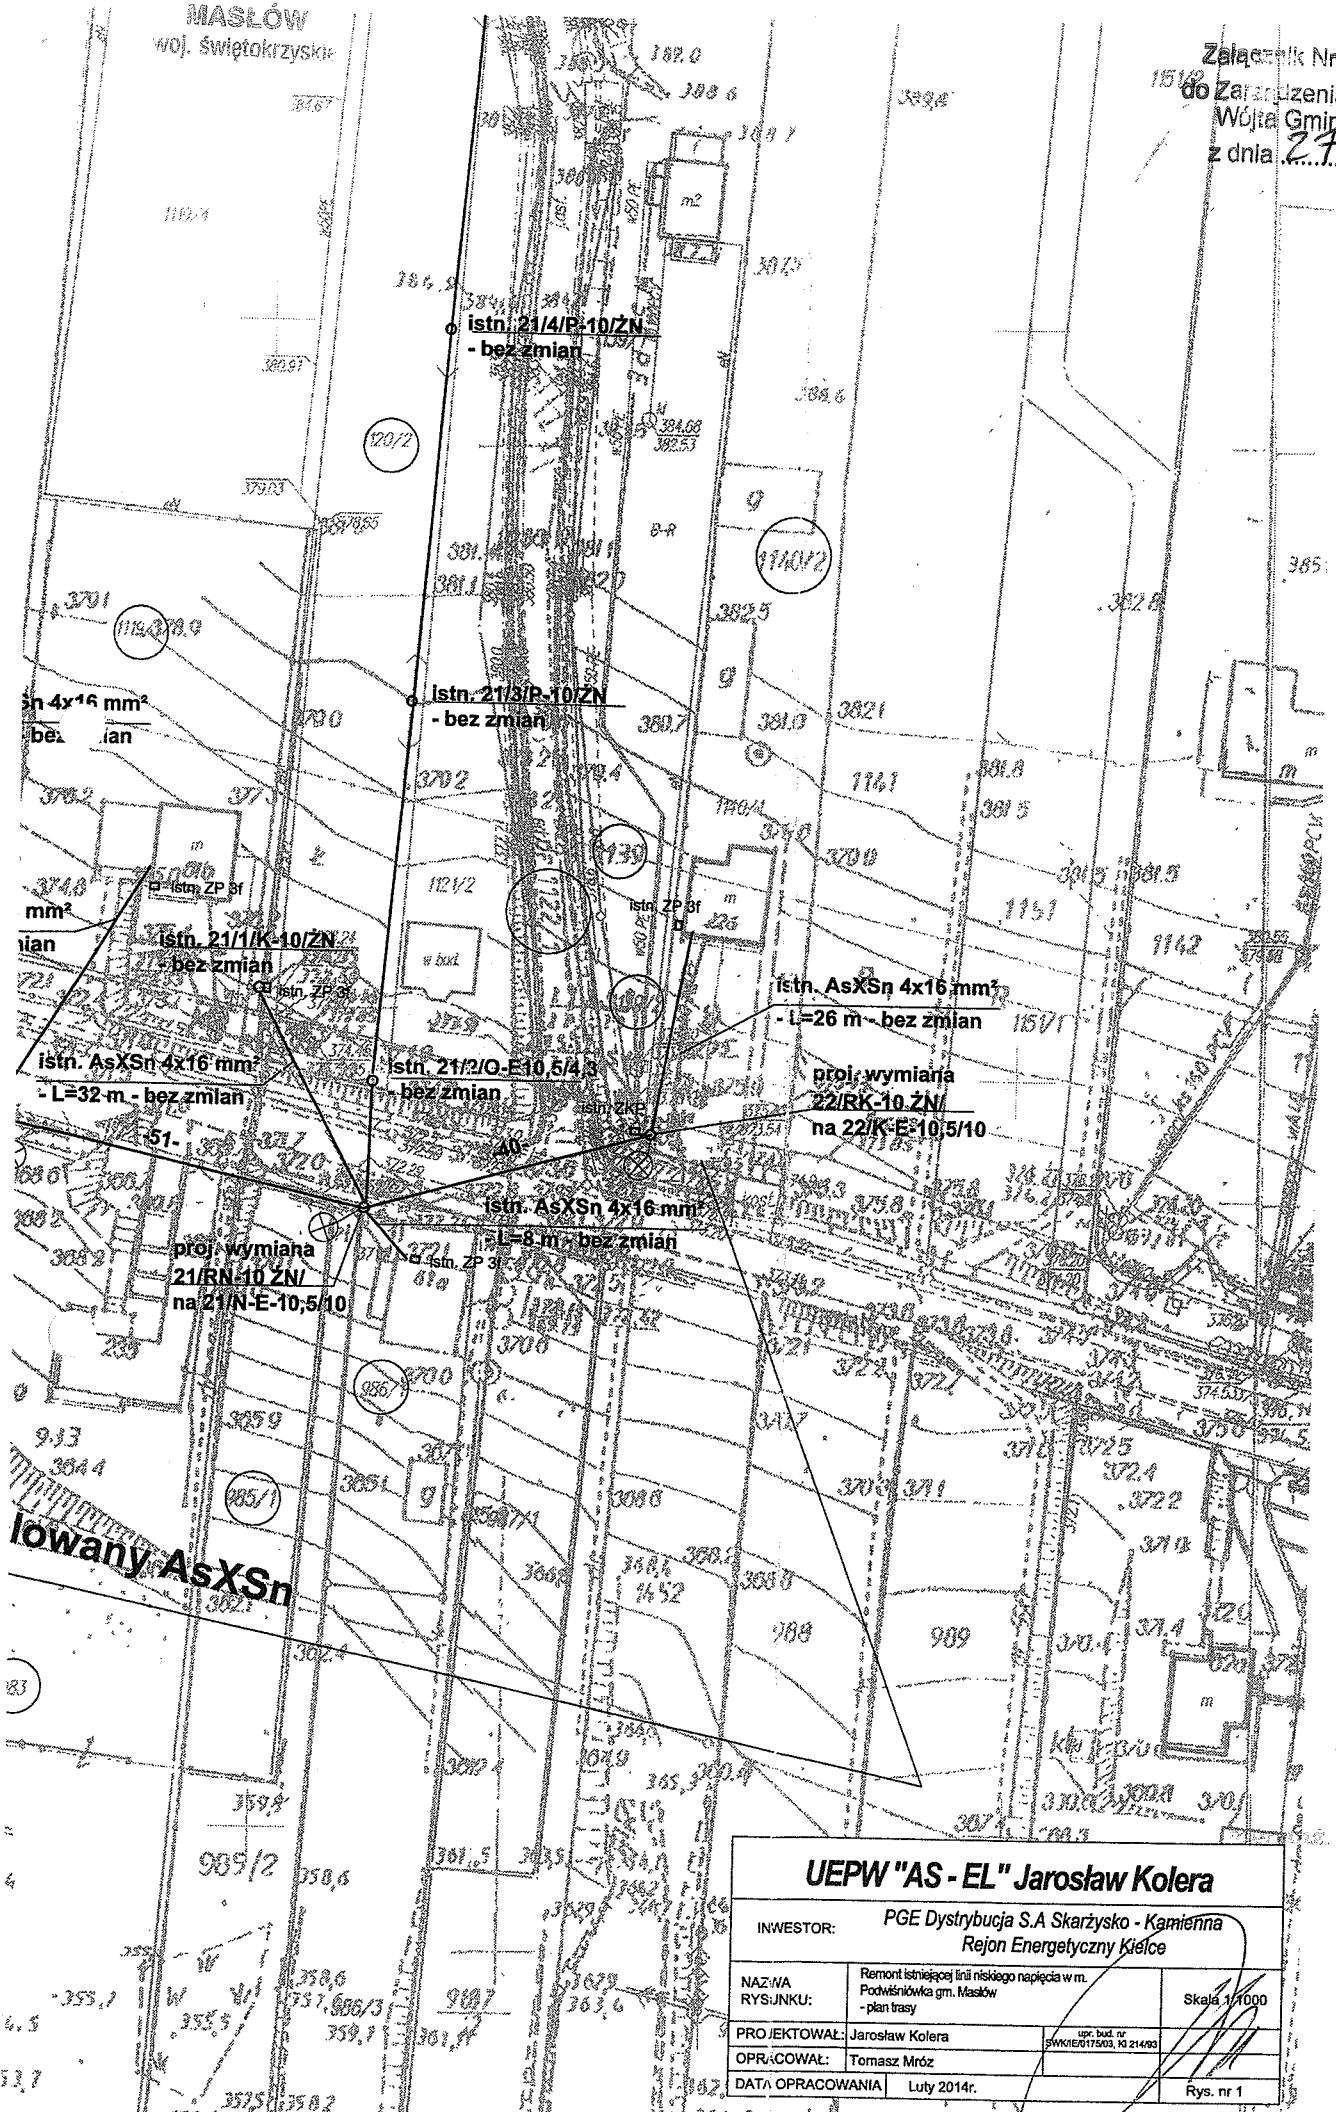

UEPW "AS - EL" Jarosław Kolera		
INWESTOR: PGE Dystrybucja S.A Skarżysko - Kamienna Rejon Energetyczny Kielce		
NAZWA RYSUNKU:	Remont istniejącej linii niskiego napięcia w m. Podświńkówka gm. Masłów - plan trasy	Skala 1:1000
PROJEKTOWAŁ:	Jarosław Kolera	upr. bud nr SWK/IE/17503.10.214/03
OPRACOWAŁ:	Tomasz Mróz	
DATA OPRACOWANIA:	Luty 2014r.	Rys. nr 1

WOJCI  
GMINY  
MASŁÓW  
woj. świętokrzyski