WÓJT GMINY
MASŁÓW
woj. świętokrzyskie

Załącznik Nr 1
do Zarządzenia Nr 52/2014
Wójta Gminy Masłów
z dnia 25 MARCA 2014

Starostwo Powiatowe w Kielcach
Powiatowy Ośrodek Dokumentacji Geodezyjnej i Kartograficznej
W obszarze oznaczonym linią według lokalizacji ..... potwierdzono w terenie treść mapy zasadniczej.
Dokumenty potwierdzające aktualność mapy przyjęto do zasobu w dniu 09 MAJ 2012 zewidencjonowano pod nr 2337-125/2012
Niniejsza mapa może służyć do celów projektowych.
Projektowane obiekty budowlane wymagające pozwolenia na budowę podlegają wytyczeniu i inwentaryzacji powykonawczej przez jednostki uprawnione do wykonywania prac geodezyjnych.
Kielce, dn. 09 MAJ 2012
z up. STAROSTY
mgr inż. Zofia Stelmaszyńska
Kierownik Powiatowego Ośrodka Dokumentacji Geodezyjnej i Kartograficznej

MAPA DO CELÓW PROJEKTOWYCH
skala 1:1000

Województwo: świętokrzyskie
Gmina: Masłów
Powiat: kielecki
Obręb: MASŁÓW PIERWSZY dz. nr 1098/1,1098/2,1098/3

Godło mapy : 7.143.18.04.1 (zakres A – 3,4,5, B – 4,5,6)

Układ 2000 (21)

Nie wyklucza się istnienia w terenie – a nie wykazanych na niniejszej mapie – urządzeń podziemnych, które nie były zgłoszone do inwentaryzacji lub o których brak jest informacji w PODGiK w Kielcach.

Obszar aktualizacji zaznaczono kolorem czerwonym.
Granice nieruchomości przyjęto z operatu ewidencji gruntów.

Kielce kwiecień 2012r

OBŁUGI GEODEZYJNE
Barbara Guzik
25-406 Kielce, ul. Korlopnickiej 11/18
REGON 290083787, NIP 657-118-10-50
tel. 331-12-40, 0600 024 391

PRZEDSIĘBIORSTWO WIELOBRANŻOWE
"GEOPROBUD"
Ryszard Krawczyk
geodeta uprawniony nr upr. 4179
25-116 Kielce, ul. Ściegiennego 264
tel./fax 41 362 12 55, NIP 657-000-30-04

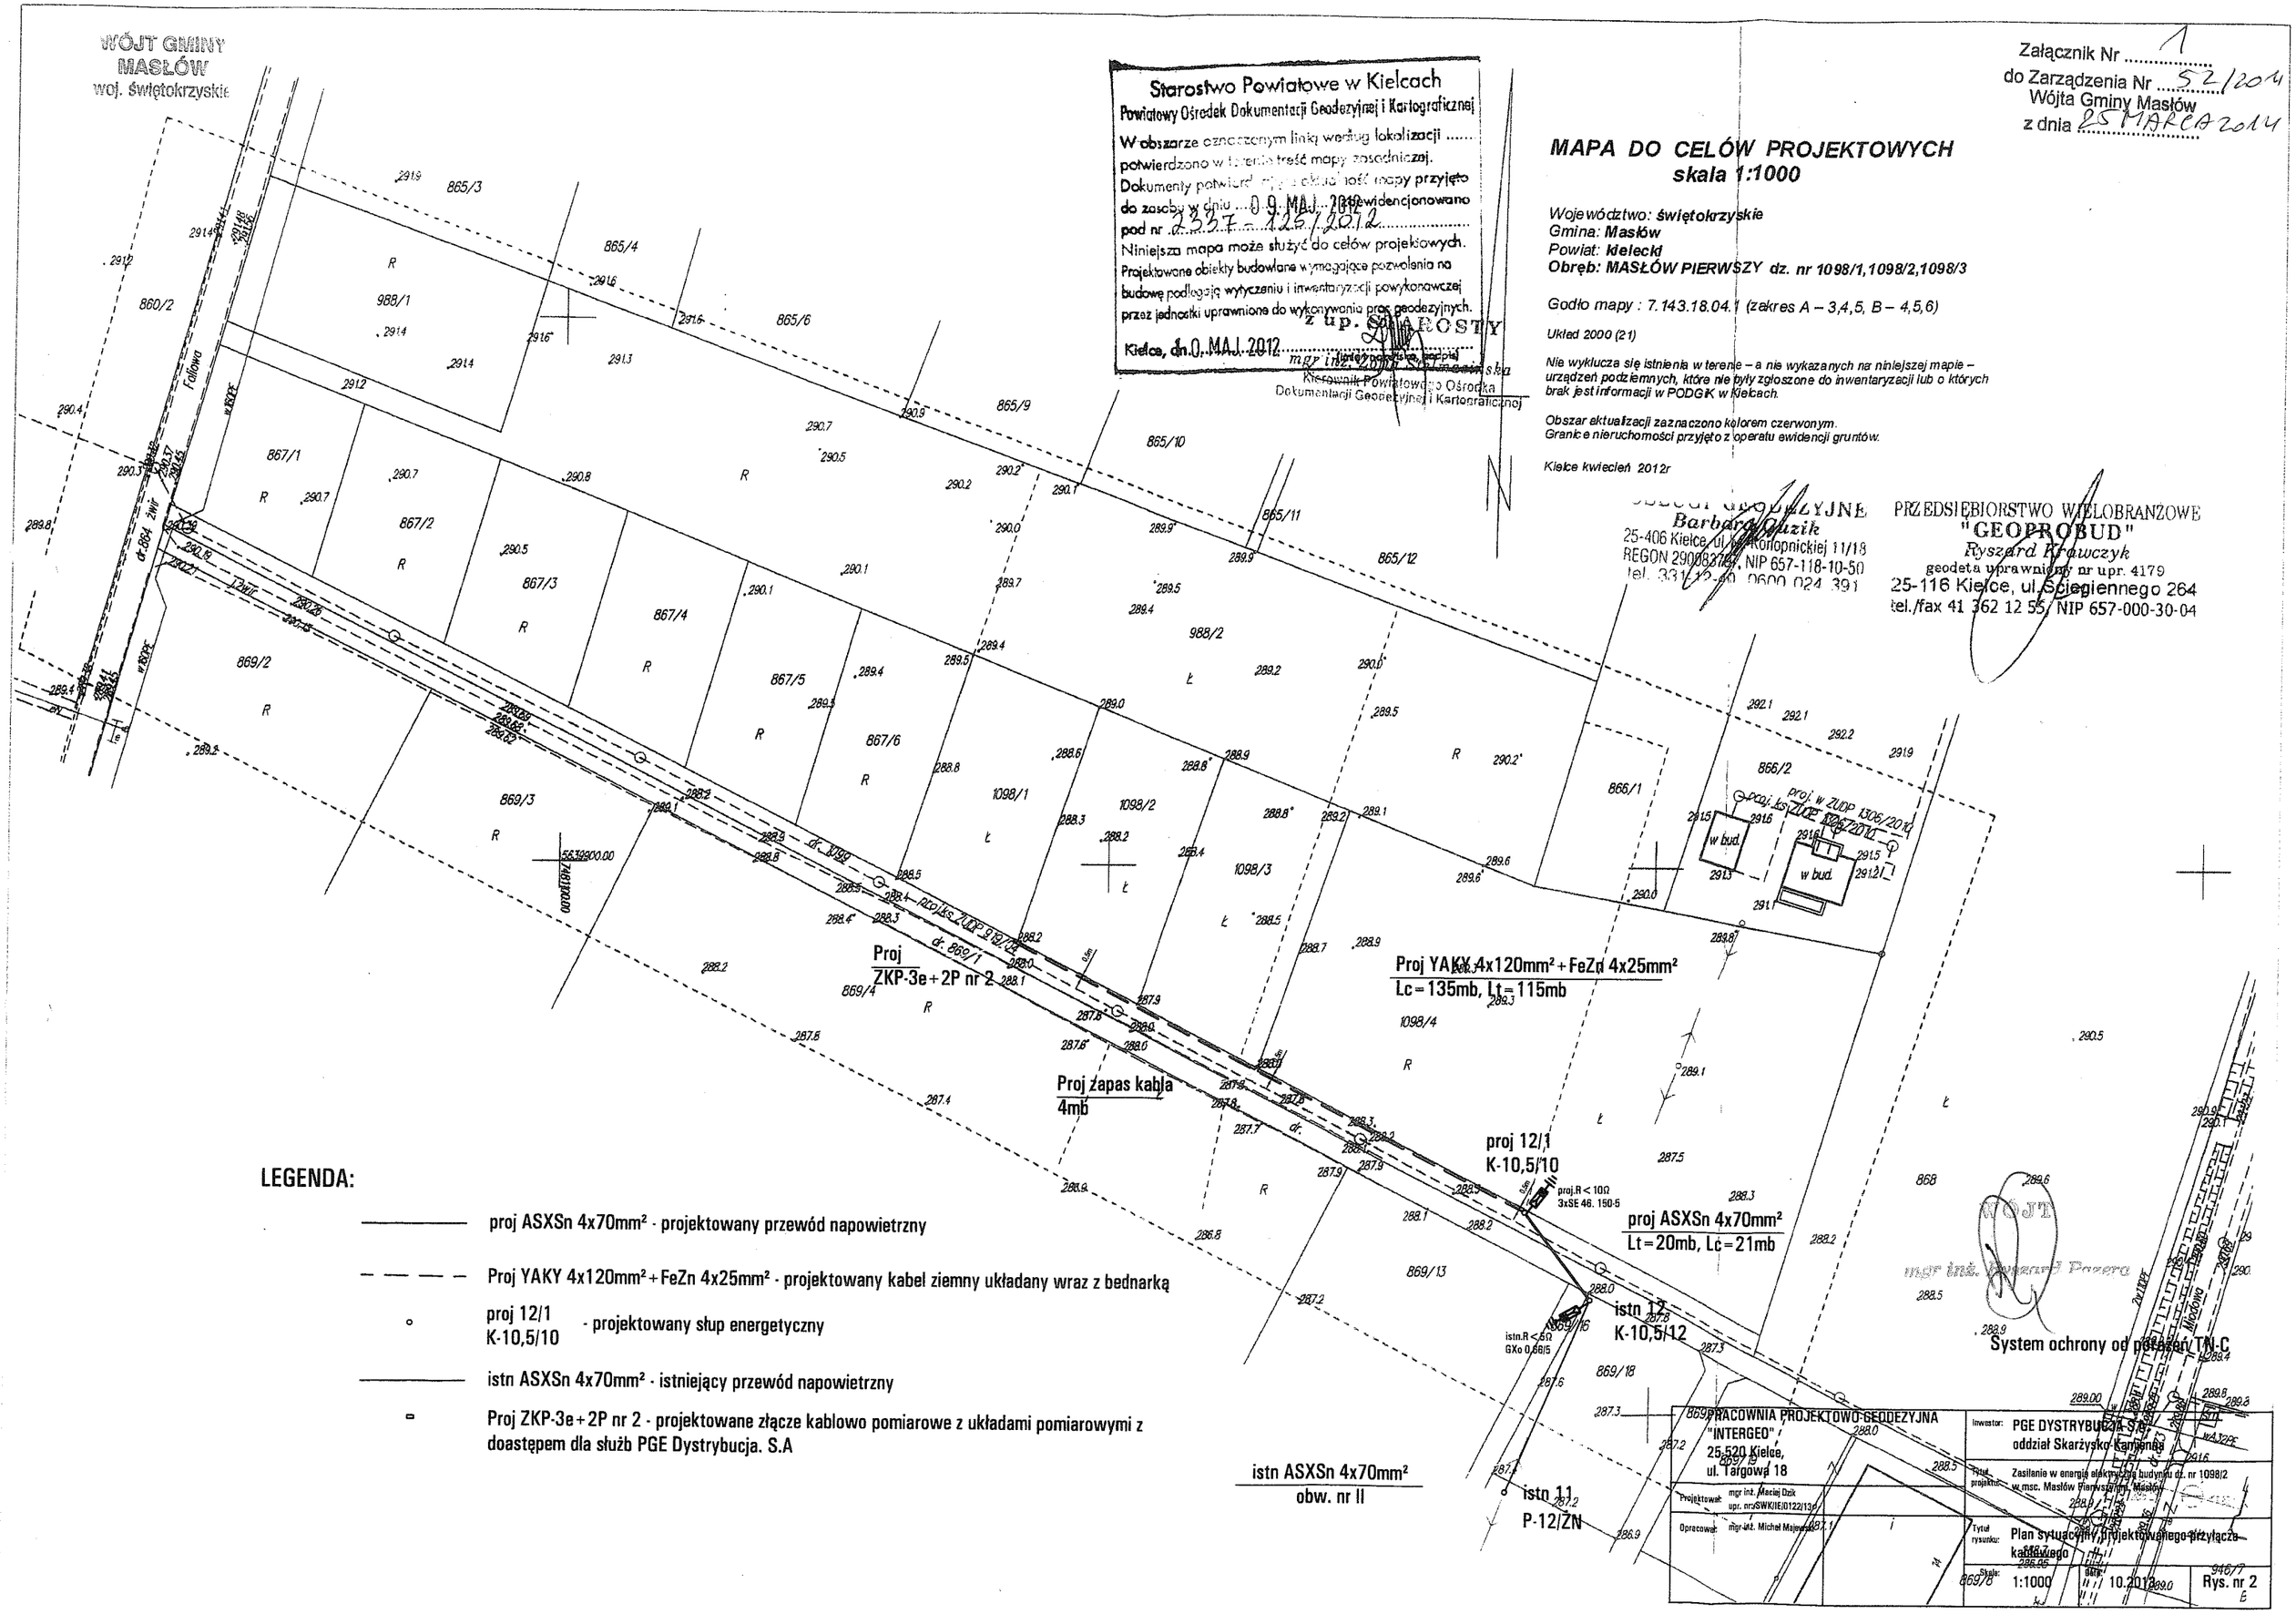

LEGENDA:

- proj ASXSn 4x70mm² - projektowany przewód napowietrzny
- Proj YAKY 4x120mm²+FeZn 4x25mm² - projektowany kabel ziemny układany wraz z bednarką
- proj 12/1 K-10,5/10 - projektowany słup energetyczny
- istn ASXSn 4x70mm² - istniejący przewód napowietrzny
- Proj ZKP-3e+2P nr 2 - projektowane złącze kablowo pomiarowe z układami pomiarowymi z doastępem dla służb PGE Dystrybucja. S.A

PRACOWNIA PROJEKTOWO-GEODEZYJNA "INTERGEO" 25-520 Kielce, ul. Targowa 18	Inwestor: PGE DYSTRYBUCJA S.A. oddział Skarżysko-Kamienna
Projektował: mgr inż. Maciej Dzik upr. nr:SWK/IE/0122/13d	Tytuł projektu: Zasilanie w energię elektryczną budynku dz. nr 1098/2 w msc. Masłów Pierwszym, Masłów
Opracował: mgr inż. Michał Majewski	Tytuł rysunku: Plan sytuacyjny projektowanego przyłącza kablowego
	Skala: 1:1000 Data: 10.2012 Rys. nr 2