

**Zarządzenie Nr 62 / 2014**

Wójta Gminy Masłów  
z dnia 9 kwietnia 2014 r.

**w sprawie : wyrażenia zgody na lokalizację przyłącza wodociągowego w pasie drogi gminnej wewnętrznej działka nr 82/2 obręb Domaszowice do działki nr 62 obręb Domaszowice zgodnie z wnioskiem Pana Edwarda Mazur z dnia 9.04.2014 r.**

Na podstawie art. 7 ust. 1 pkt.1 ustawy z dnia 8 marca 1990 r. o samorządzie gminnym (t.j.: Dz. U., poz 594 z późn. zm.) Wójt Gminy Masłów zarządza co następuje:

§ 1

1. Wyrażam zgodę na lokalizację projektowanego przyłącza wodociągowego Ø 90 mm PE w pasie drogi gminnej wewnętrznej Nr 82/2 obręb Domaszowice zgodnie z załączonym planem sytuacyjnym załącznik nr 1.
2. Wodociąg w pasie drogowym należy ułożyć w rurze osłonowej - docelowo zgodnie z miejscowym planem zagospodarowania przestrzennego dla Domaszowic, pas drogowy oznaczony jest symbolem KD-D1 i ma wynosić 12 m. Trzpień zasuwy wodociągowej zlokalizować poza jezdnią i poboczem min. 5,5 od osi planowanej drogi (tj ok. 2,5 m od granicy działki nr 82/2 obręb Domaszowice).
3. Zarządca drogi nie będzie ponosił odpowiedzialności za ewentualne uszkodzenia urządzenia obcego umieszczonego w pasie drogowym podczas robót drogowych i eksploatacji.

§ 2


Wyrażam zgodę na dysponowanie nieruchomością nr ewid. 82/2 obręb Domaszowice na cele budowlane na czas realizacji robót.

§ 3

Zobowiązuję inwestora do zgłoszenia terminu rozpoczęcia i zakończenia robót oraz uporządkowania i przywrócenia do stanu pierwotnego nawierzchni drogi i terenu przyległego.

§ 4


Zarządzenie wchodzi w życie z dniem podpisania.

WÓJT  
  
mgr inż. Edward Mazur

WÓJTA GMINY  
MASŁÓW  
woj. świętokrzyskie

Załącznik Nr 1  
do Zarządzenia Nr 62/2014  
Wójta Gminy Masłów  
z dnia 9.04.2014 r.

dz. nr 62

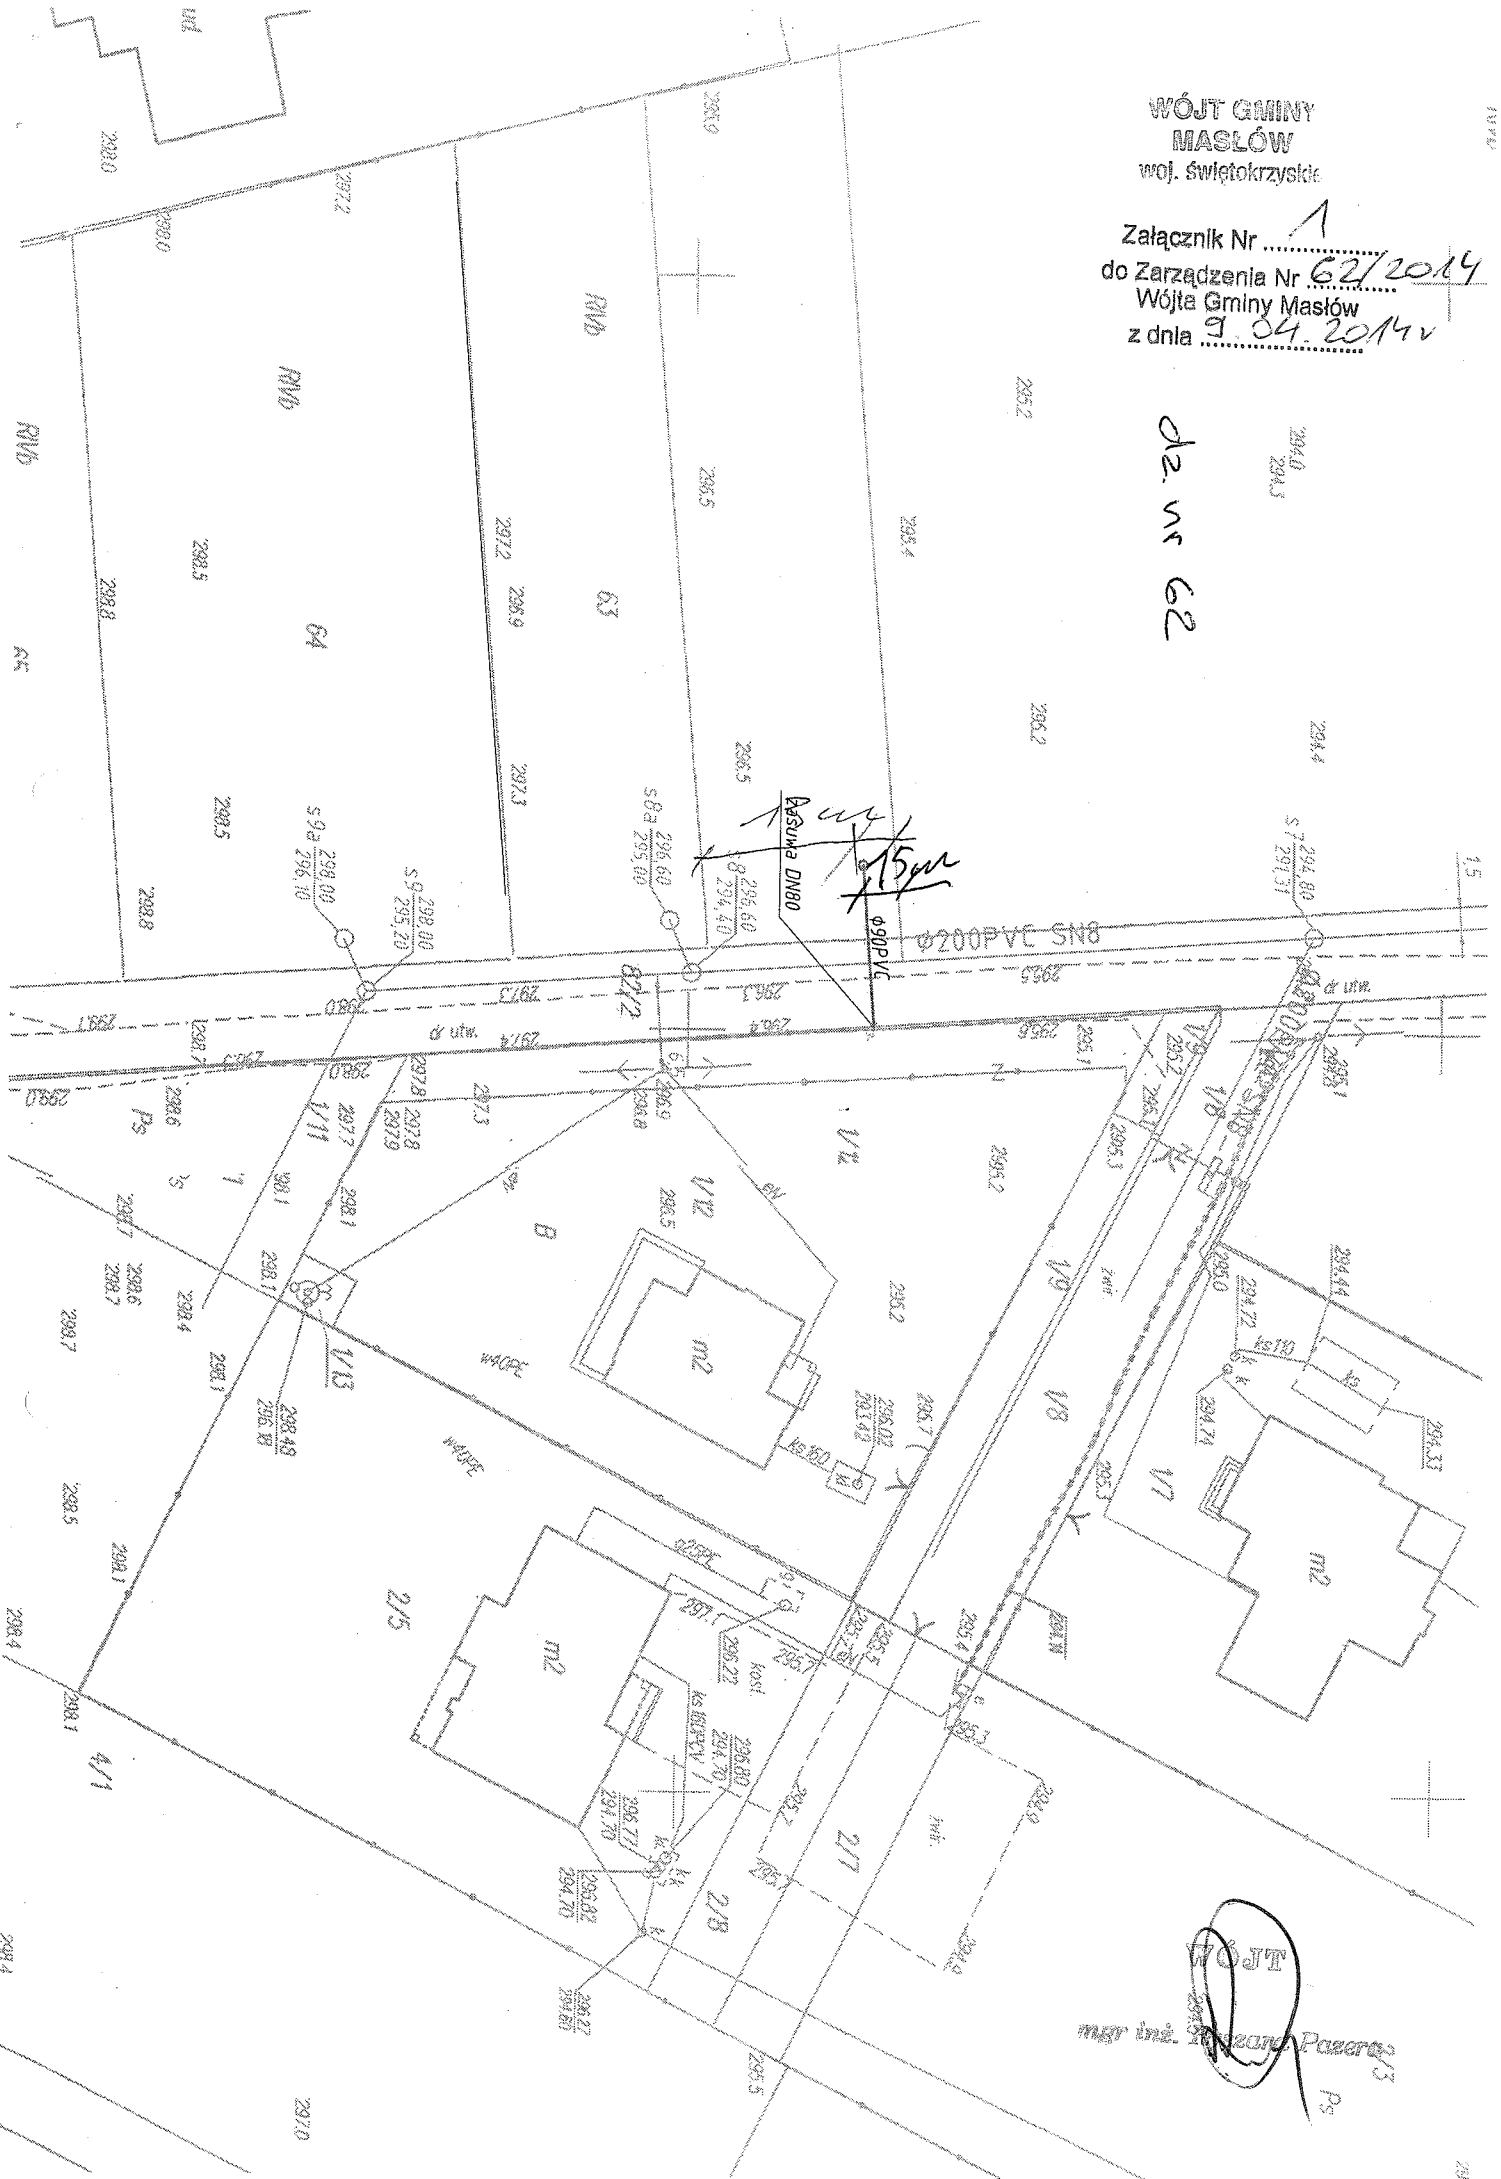

WÓJTA  
*[Signature]*  
mgr inż. *[Name]*