

**MAPA DO CEŁÓW PROJEKTOWYCH**  
**SKALA 1:500**


Województwo: świętokrzyskie  
Powiat: kielecki  
Gmina: Masłów  
Obr: Wola Kopcowa  
Działki: 484/15, 484/14, 484/11, 484/10, 484/9, 484/8, 484/7, 484/5, 484/6, 484/7, 484/11, 486/4, 486/5, 486/6, 486/10, 486/9, 486/1, 519, 490 (część działek)  
Godło mapy: 7.143.18.04.3.4 raster: C-7,8; D-7,8  
7.143.18.04.4.3 raster: C-1,2,3; D-1,2,3,4,5,6;

Mapę wykonano:  
1. w układzie współrzędnych płaskich prostokątnych 2000/7"  
2. w układzie wysokościowym Krusztadł 1960  
Granice działek przyjęto z ewidencji gruntów i budynków.  
Mapa powstała z wektoryzacji rastrowej skala 1:500, danych z bazy EBM mapy, oraz bezpośredniego pomiaru na gruncie.  
Uwaga:  
Na terenie objętym opracowaniem mogą znajdować się obiekty i urządzenia, która nie były zgłoszone do inwentaryzacji.

Kielce: sierpień 2012

**GEODETA UPRAWNIONY**  
mgr inż. Krzysztof Zuchowicz  
25-437 Kielce, os. Na Stoku 69/10  
tel. (41) 332-50-87 kom. 0 604 191978  
zasw. M.C.P.I.A. nr 13000

Wykonawca: **GEO-MIX**  
Dominik Boroh  
5-435 Kielce, ul. Zapolskiej 7/11  
biuro: Kielce, ul. Górną 20 p 104  
tel. 516-048-028  
NIP 889-079-29-22 Regon 280976644

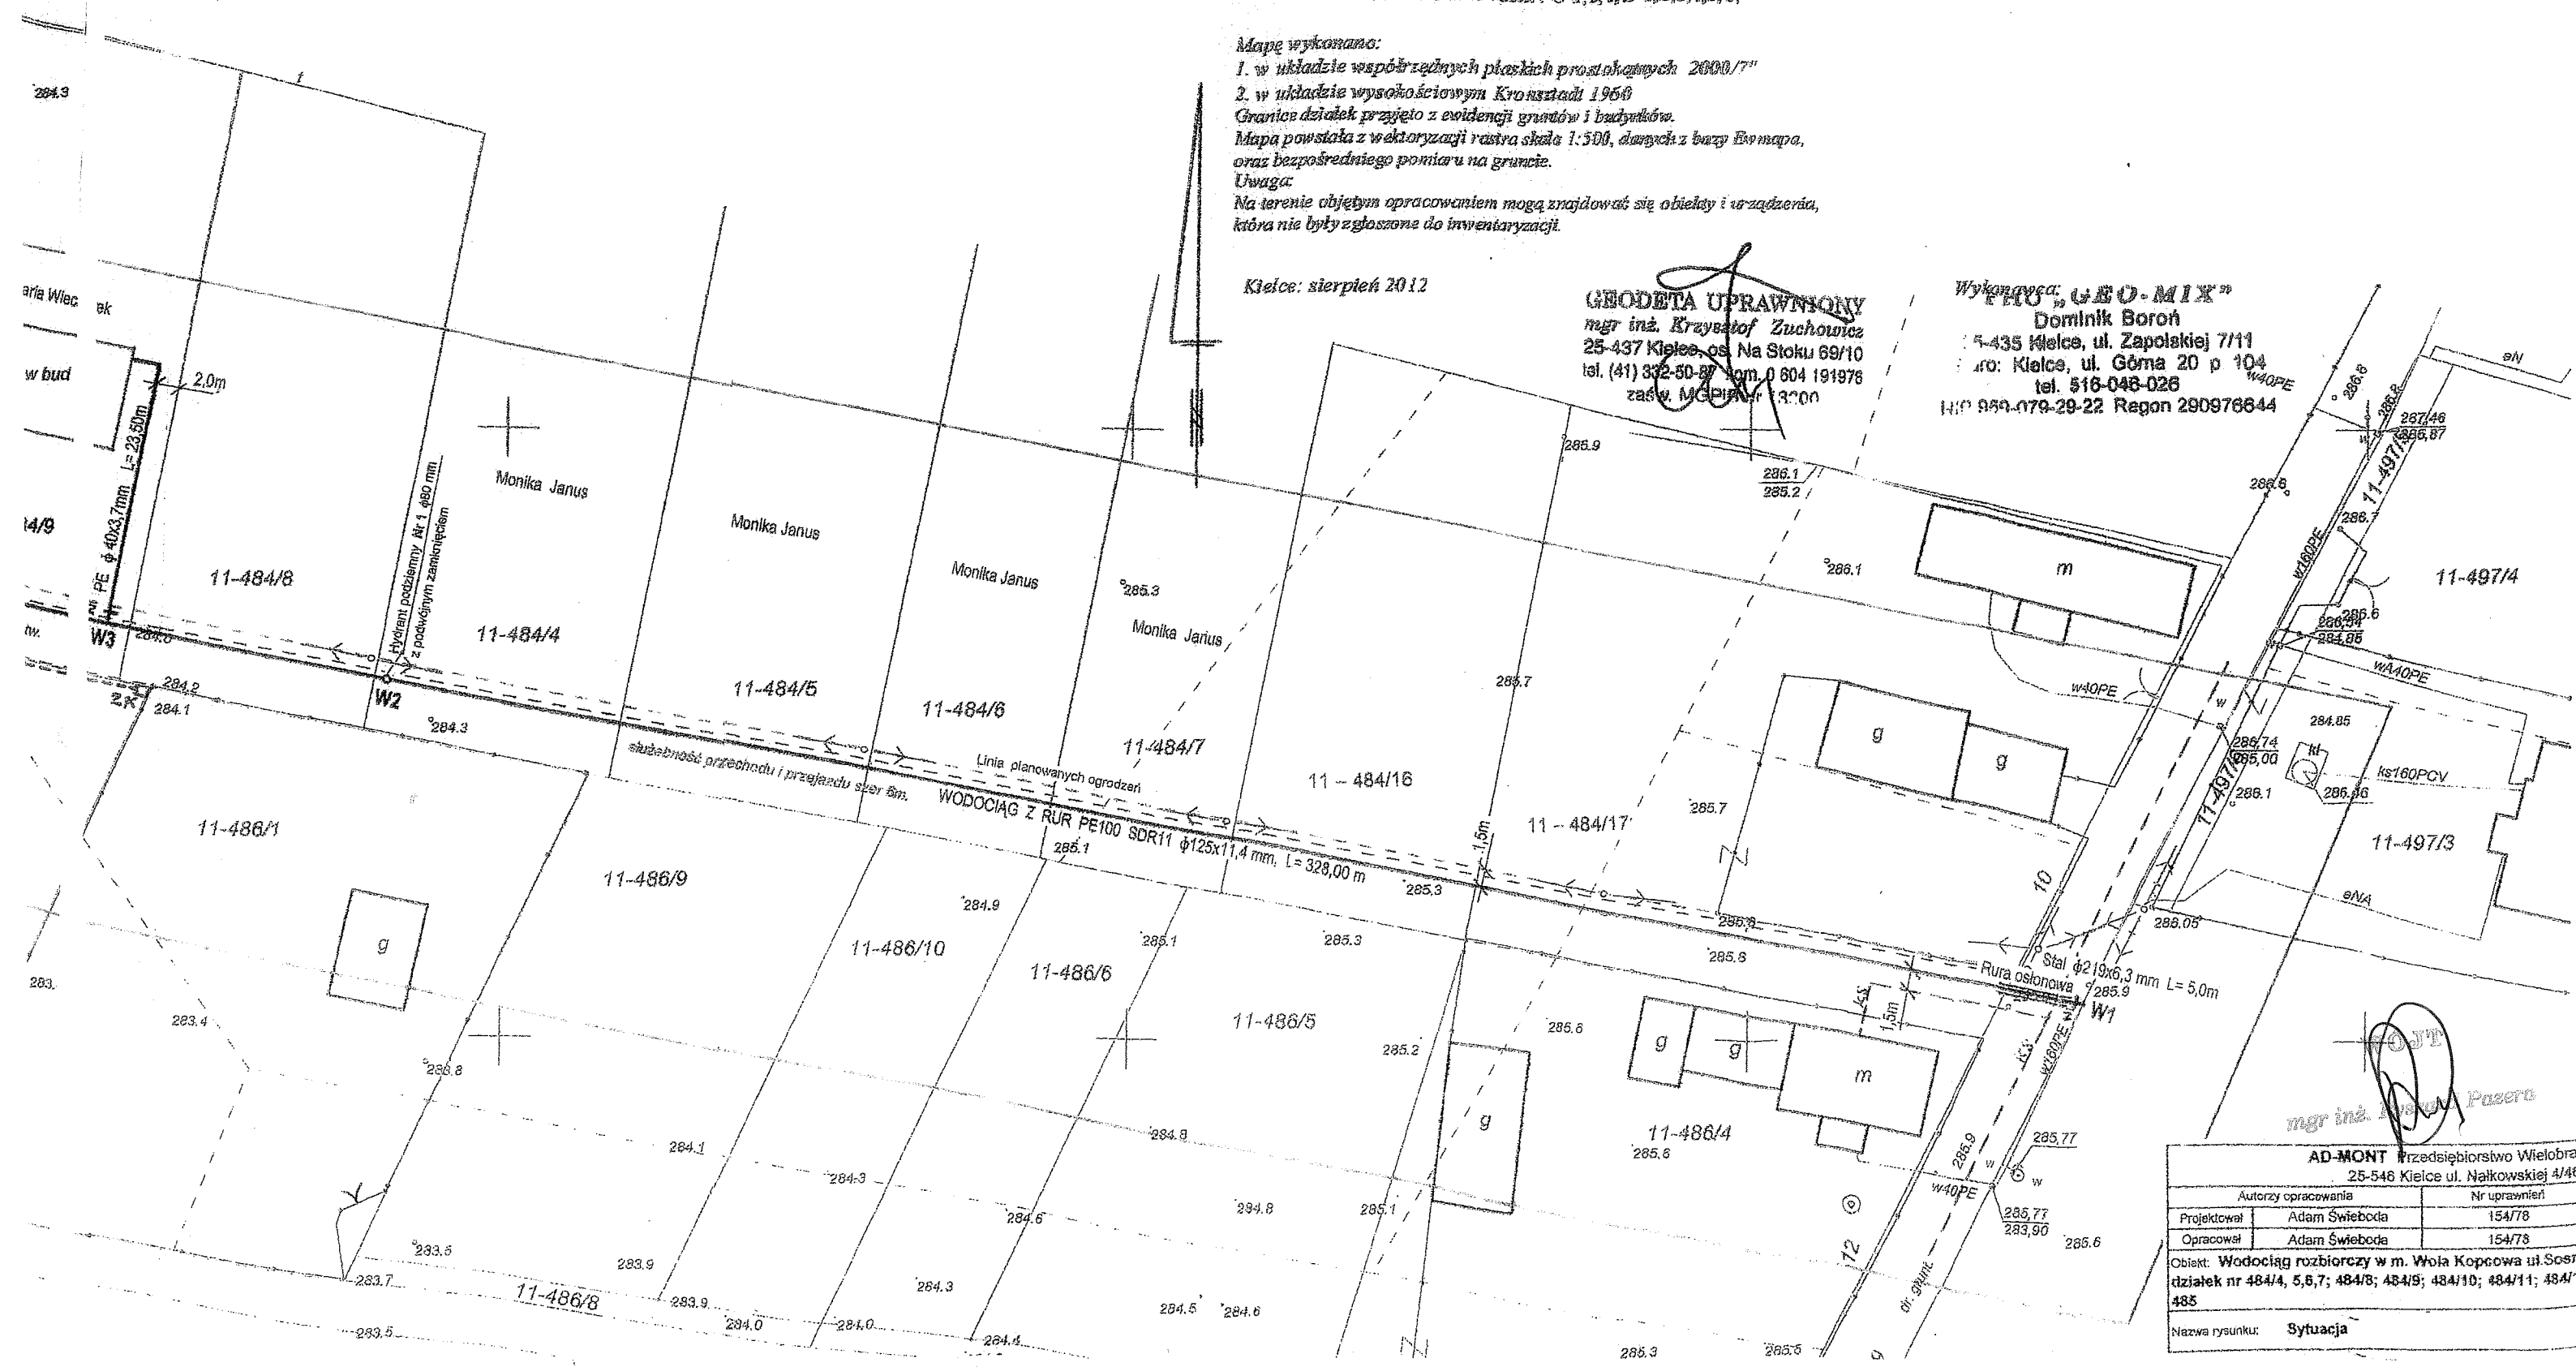

mgr inż. *[Signature]* Pasero

AD-MONT Przedsiębiorstwo Wielobranżowe		
25-546 Kielce ul. Nałkowskiej 4/48		
Autorzy opracowania		Nr uprawnień
Projektował	Adam Świeboda	154/78
Opracował	Adam Świeboda	154/78
Objekt: Wodociąg rozbiorny w m. Wola Kopcowa ul. Soszalskiej nr 484/4, 5,6,7; 484/8; 484/9; 484/10; 484/11; 484/12; 485		
Nazwa rysunku:	Sytuacja	