



WÓJT GMINY  
MASŁÓW  
woj. świętokrzyskie

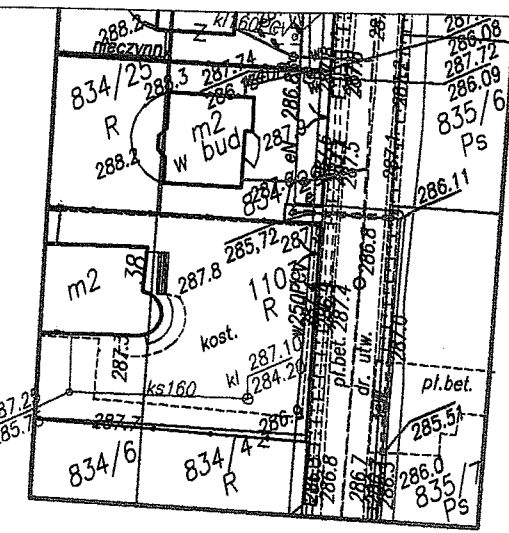

Załącznik Nr 1  
do Zarządzenia Nr 1221/2014  
Wójta Gminy Masłów  
z dnia 20.06.2014

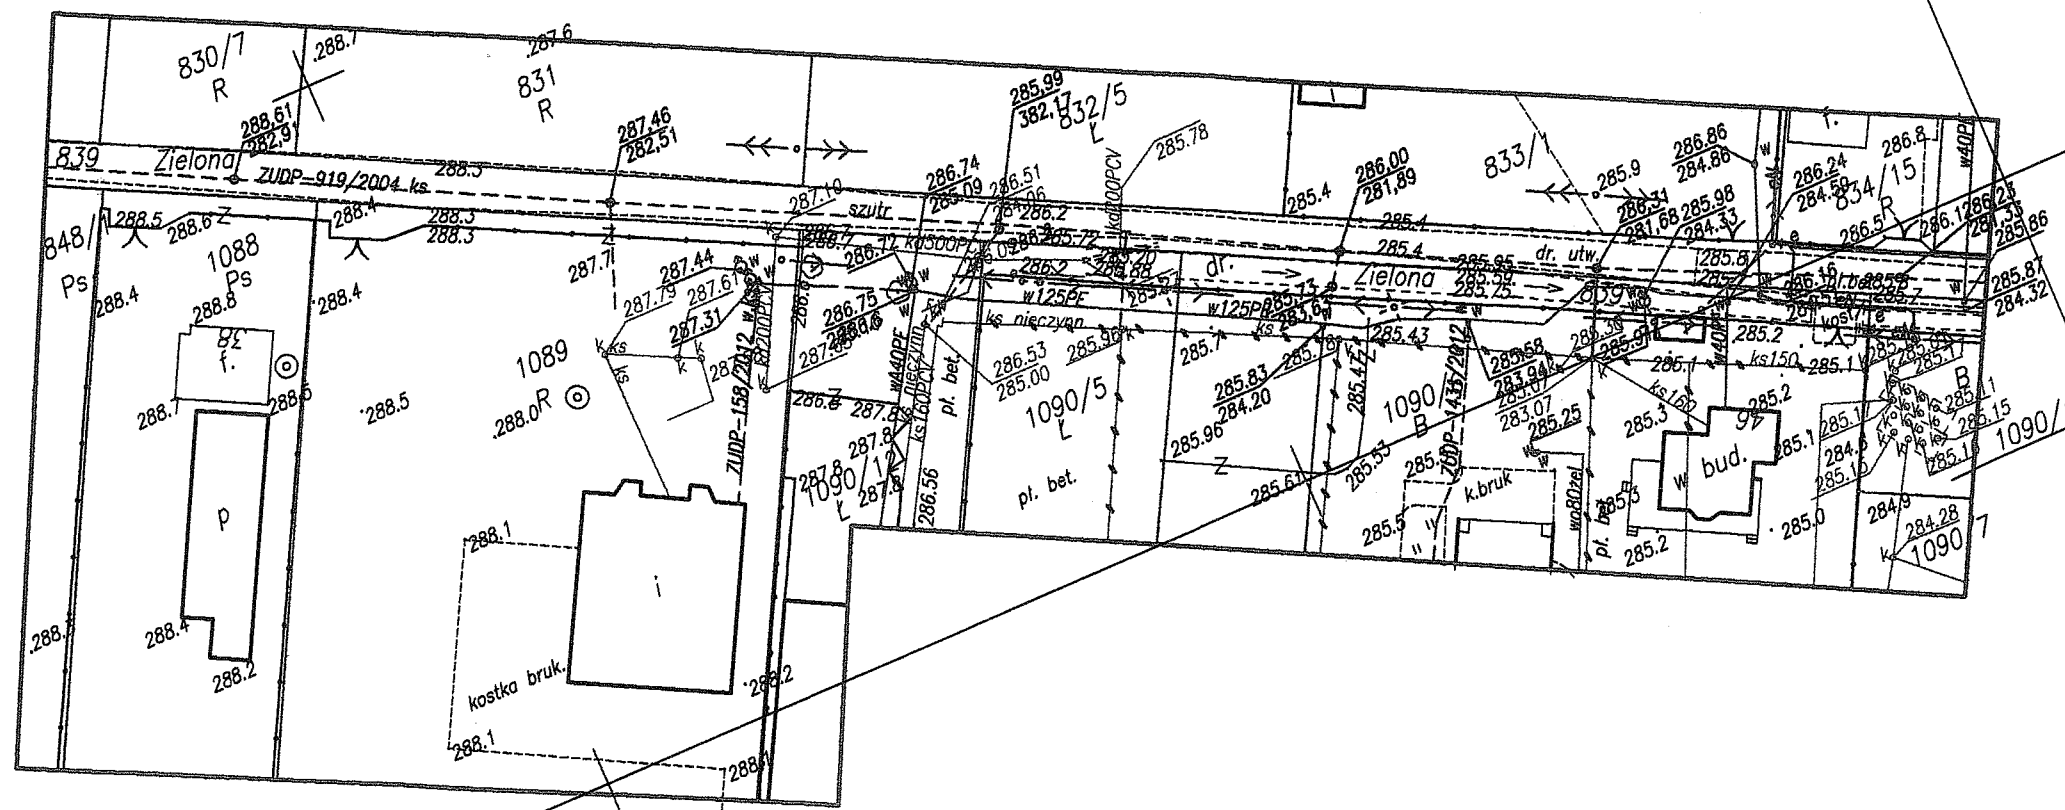

Starosta Powiatu Świętokrzyskiego  
Powiatowy Sąd Rejonowy w Kielcach  
W sprawie: ...  
Data: 18 LUT 2014  
2337-45-2014  
mgr inż. Zofia ...  
27 LUT 2014  
Kierownik ...  
Dokumentacja ...

Wykonawca: Polwers-Geodezja Polska  
Dane geodety uprawnionego:  
mgr inż. Wojciech Ciopiński upr. nr 21896

POLWERS  
Geodezja Polska Sp. z o.o.  
20-040 Masłów, ul. ...  
(K) NIP 607-00-00-749

GEODETA UPRAWNIONY  
Wojciech Ciopiński  
Upr. Nr 21896

mgr inż. ...  
Pazera

ZAŁĄCZNIK NR4 SKALA 1:1000