

**Zarządzenie Nr 124 / 2014
Wójta Gminy Masłów
z dnia 20 czerwca 2014 r.**

w sprawie: wyrażenia zgody na lokalizację sieci gazowej średniego ciśnienia na działkach nr 8/1, 8/2, 6/1, 9/1, 12/1, 13/1 i 14/1 w Masłowie Pierwszym w celu budowy sieci gazowej s/c w miejscowości Masłów, gm. Masłów na wniosek Polskiej Spółki Gazownictwa sp. z o. o. Oddział w Tarnowie, działającego przez pełnomocnika firmę PRO-TECH Technika Grzewcza sp. z o. o., ul. K. Namysłowskiego 2, 22 - 400 Zamość, z dnia 24.04.2014 r.

Na podstawie art. 7 ust. 1 pkt.1 ustawy z dnia 8 marca 1990 r. o samorządzie gminnym (t.j.: Dz. U. z 2013 r., poz. 594 z późn. zm.) Wójt Gminy Masłów zarządza co następuje :

§ 1

Wyrażam zgodę na wykonanie odcinka sieci gazowej średniego ciśnienia na działkach nr 8/1, 8/2, 6/1, 9/1, 12/1, 13/1 i 14/1 w Masłowie Pierwszym z rury PE100 SDR11 DN 90 w osłonie PE100 SDR17,6 DN160 w celu budowy sieci gazowej s/c w miejscowości Masłów, gm. Masłów zgodnie z wnioskiem i załączonym planem sytuacyjnym załącznik nr 1.

§ 2

Zobowiązuję inwestora do uporządkowania i przywrócenia do stanu pierwotnego terenu po wykonanych robotach.


§ 3

Zobowiązuję inwestora do zgłoszenia terminu rozpoczęcia i zakończenia robót oraz uporządkowania i przywrócenia do stanu pierwotnego nawierzchni drogi i terenu przyległego. Jednocześnie wyrażam zgodę na dysponowanie nieruchomościami nr ewid. 8/1, 8/2, 6/1, 9/1, 12/1, 13/1 i 14/1 w Masłowie Pierwszym na cele budowlane na czas realizacji robót.

§ 4

Zarządzenie wchodzi w życie z dniem podpisania.

Wójt
mgr inż. Ryszard Pasera




7-6/9
załącznik graficzny do umowy
1:500

proj. sieć gazowa

WOJEWÓDZTWO
MAŚLÓW
Gmina Mokrzyck


Załącznik Nr 1245
do Zarządzenia Nr 1245
Wójty Gminy Masłów
z dnia 20.08.2014r.

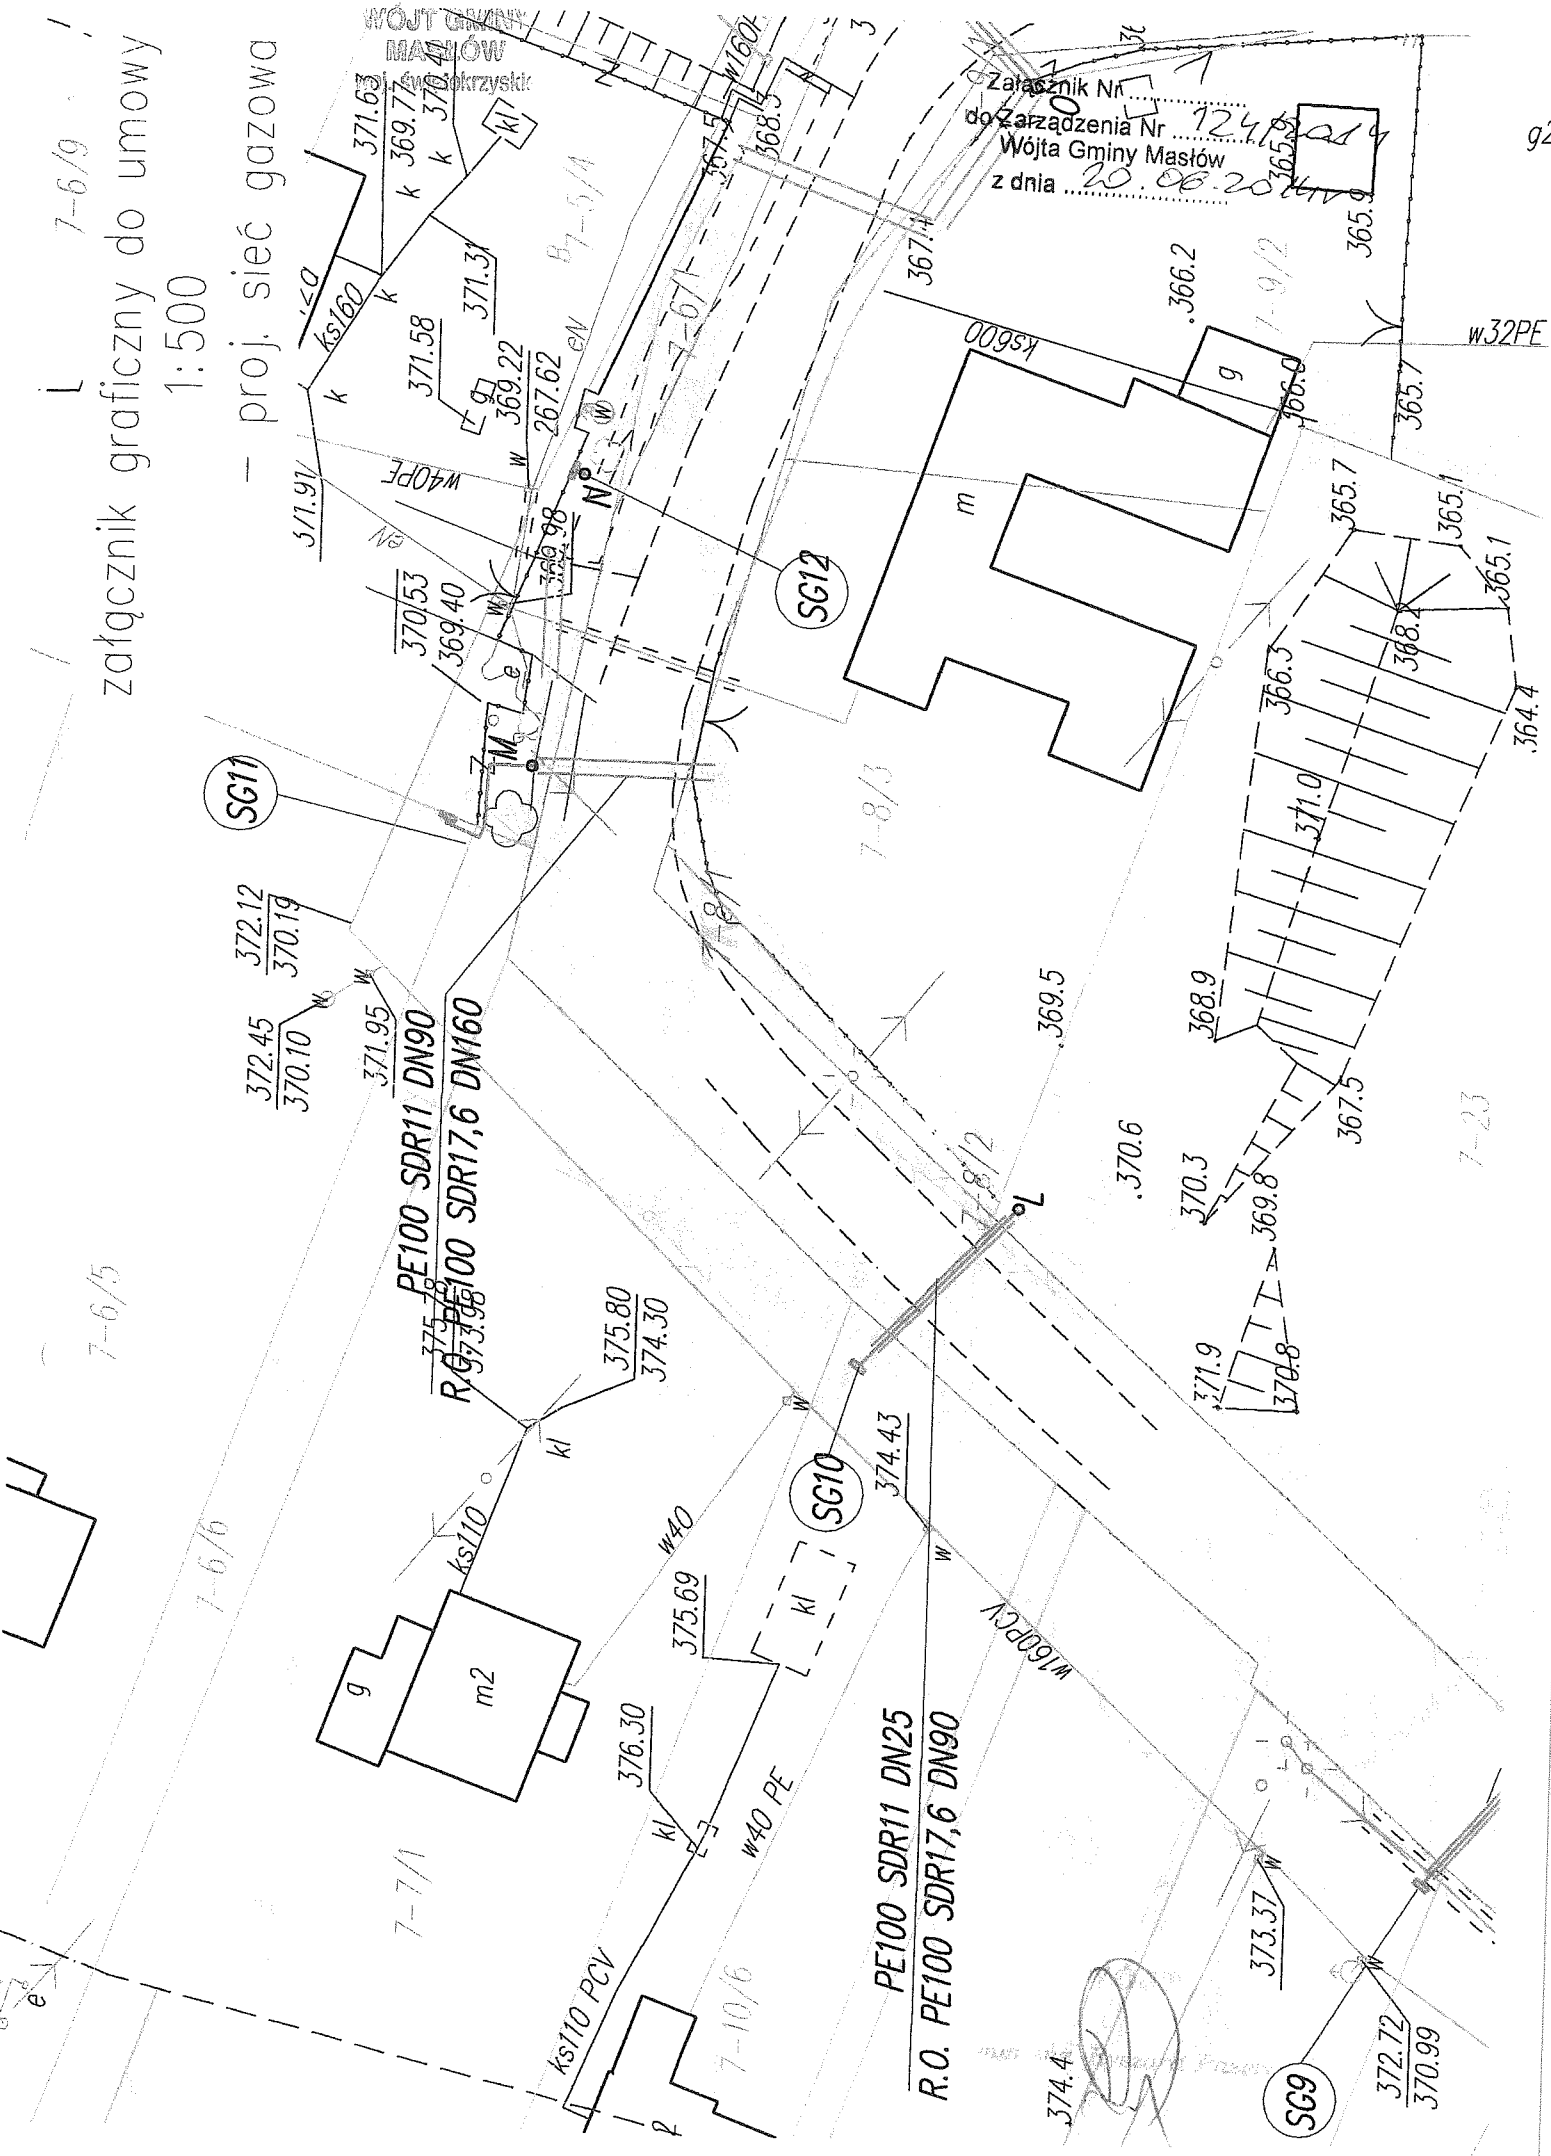

załącznik graficzny do umowy
1:500
- proj. sieć gazowa

WÓJT GMINY
MASŁÓW
woj. świętokrzyskie

Załącznik Nr
do Zarządzenia Nr 1291/2014
Wójta Gminy Masłów
z dnia 20.06.2014

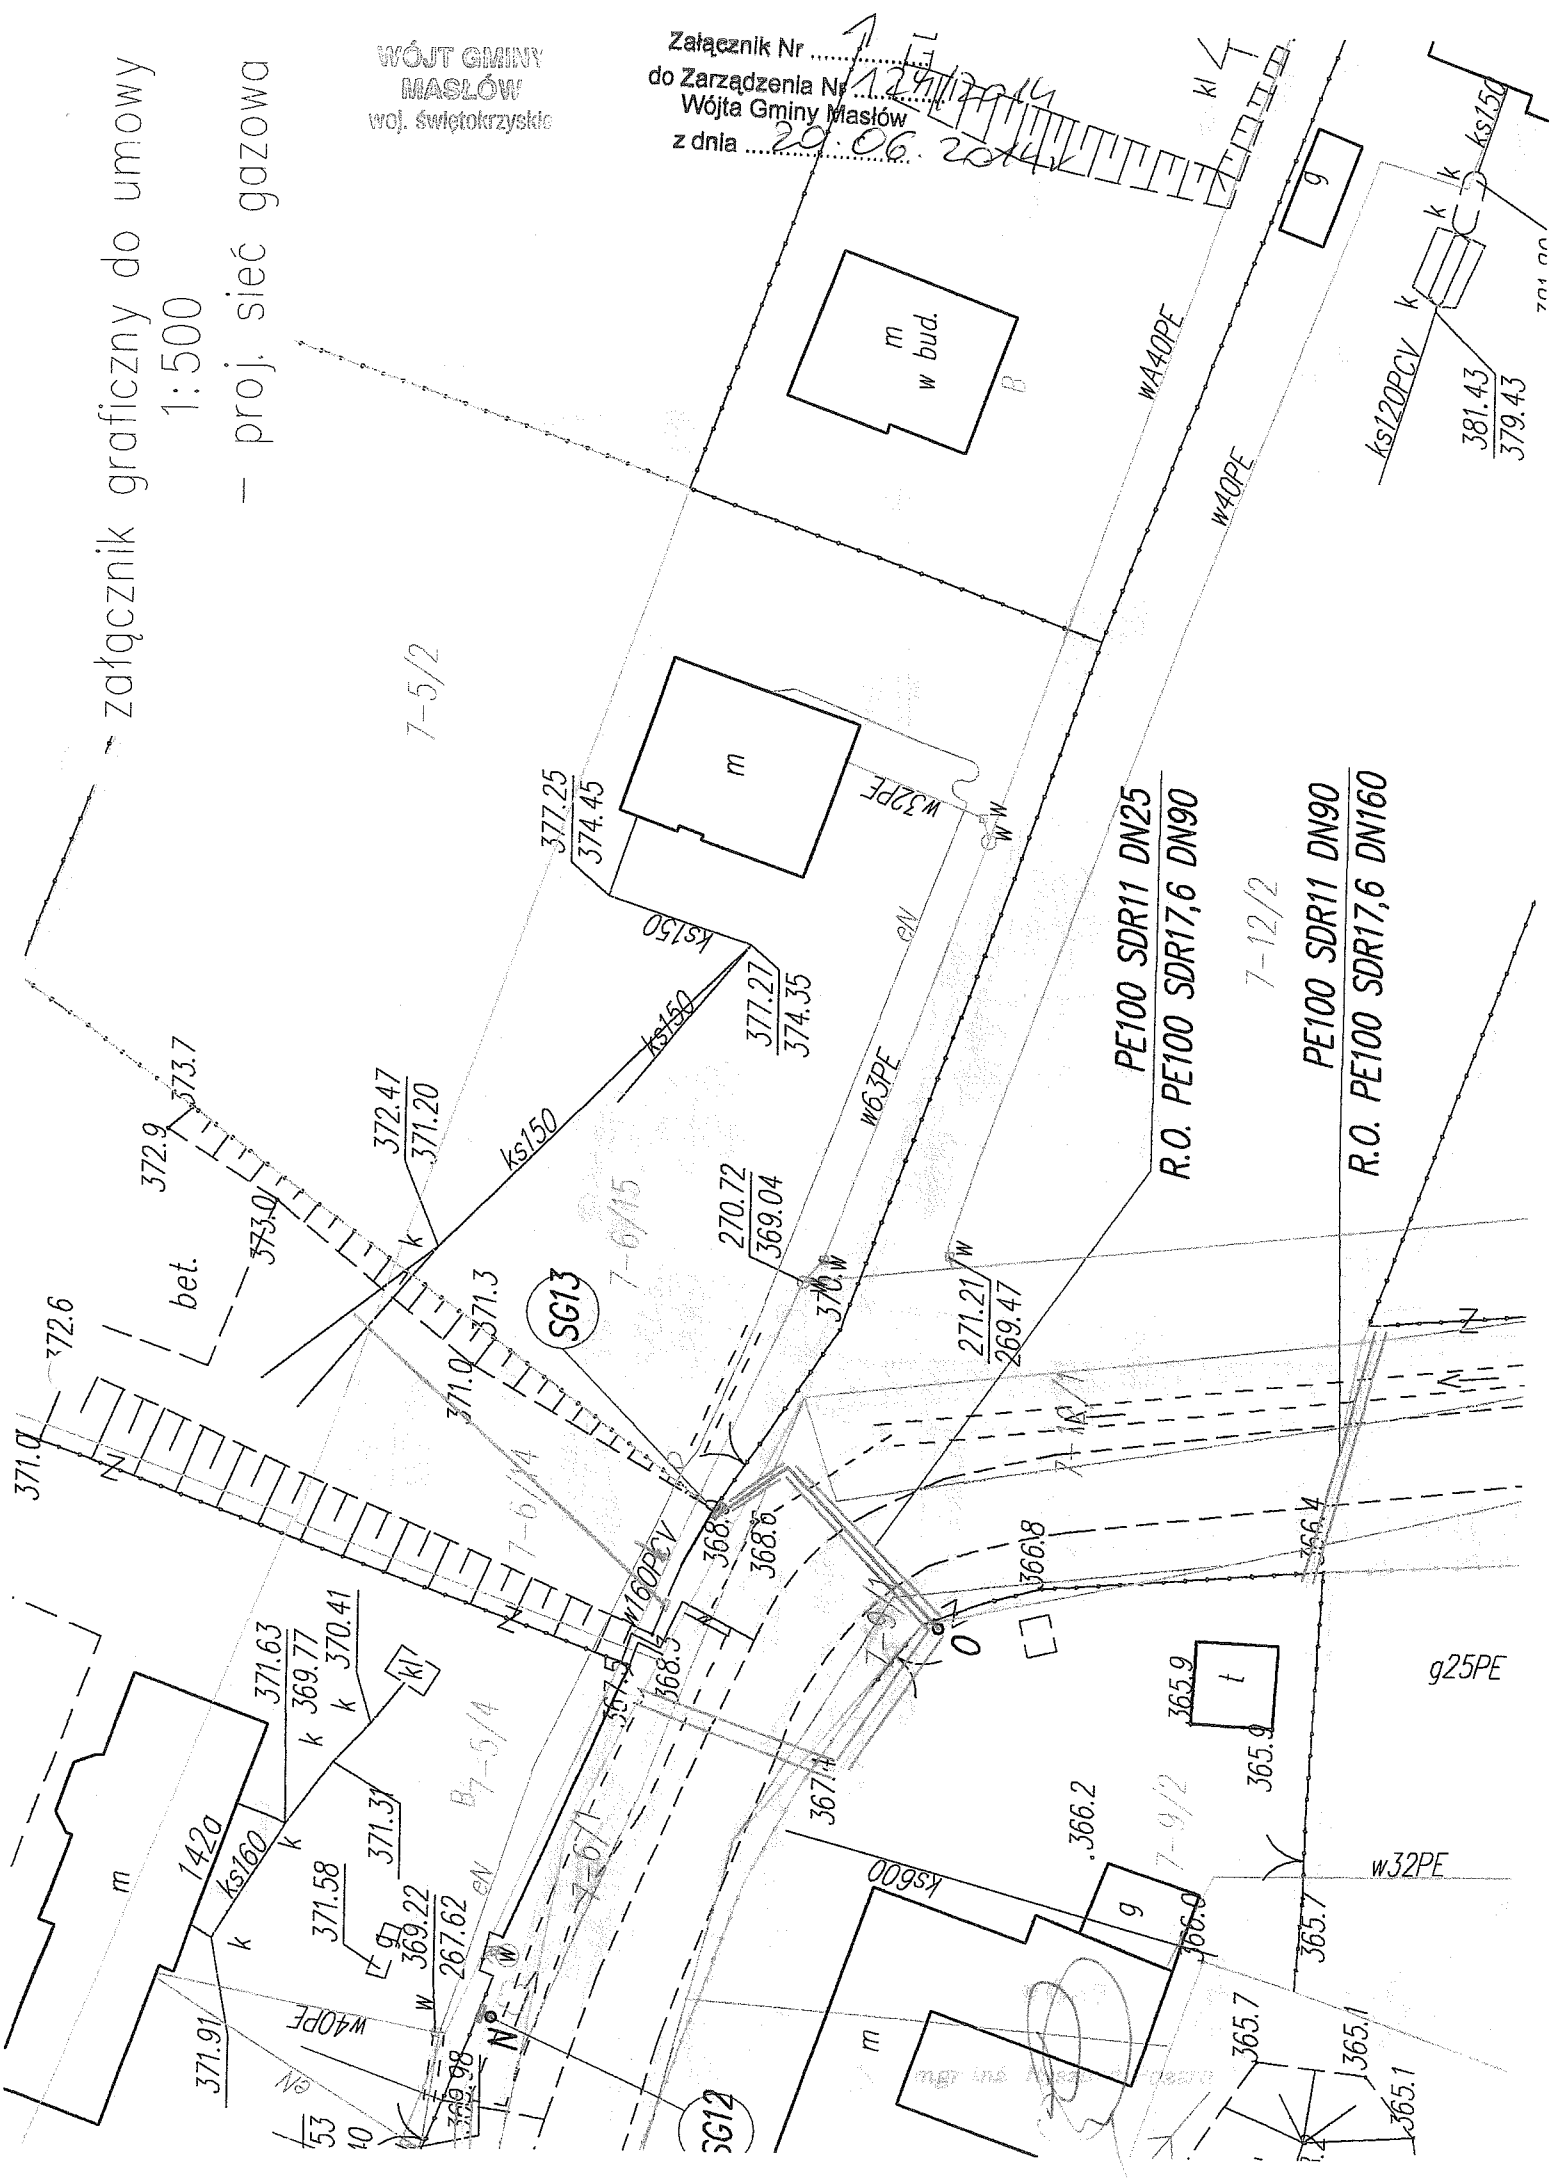

Załącznik Nr
do Zarządzenia Nr 124/2014
Wójta Gminy Masłów
z dnia 20.06.2014

WÓJTA GMINY
MASŁÓW
woj. świętokrzyskie

kl ks160PE
załącznik graficzny do umowy

1:500

ks122 - proj. sieć gazowa

K.U. PE100 SDR11,0 DN90
7-12/2
PE100 SDR11 DN90
R.O. PE100 SDR17,6 DN160

