


PRZEKRÓJ NORMALNO - KONSTRUKCYJNY

OD KM 0+000 DO KM 0+129

skala 1 : 50

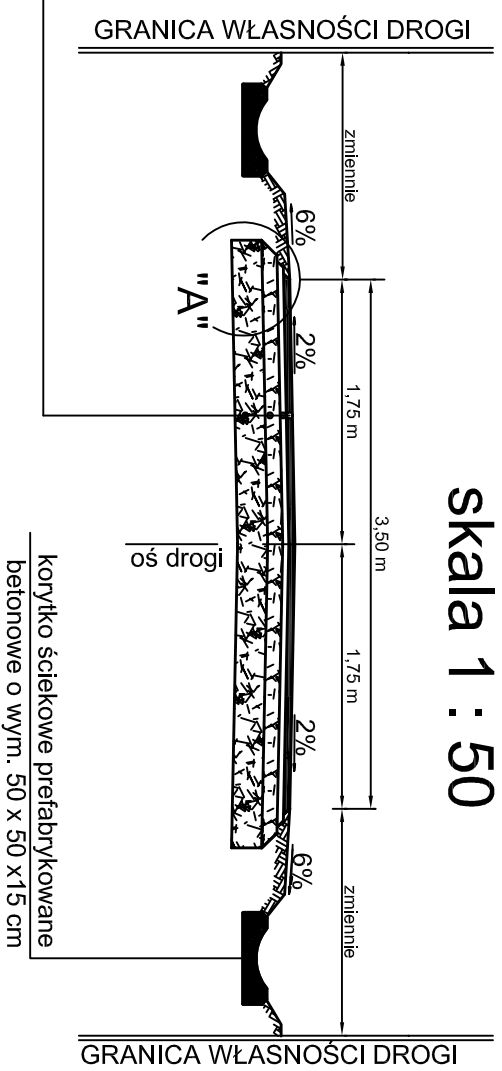


4 cm	Warstwa ścierna z betonu asfaltowego AC 5S
4 cm	Warstwa wiążąca z betonu asfaltowego AC 11W
10 cm	Wyrównanie z kruszywa łamanego stabilizowanego mechanicznie wg PN-S-06102 (mieszanka 0/63 mm lub 0/31,5 mm)

Istniejąca konstrukcja nawierzchni drogi z kruszywa

SZCZEGÓŁ "A"

skala 1 : 10

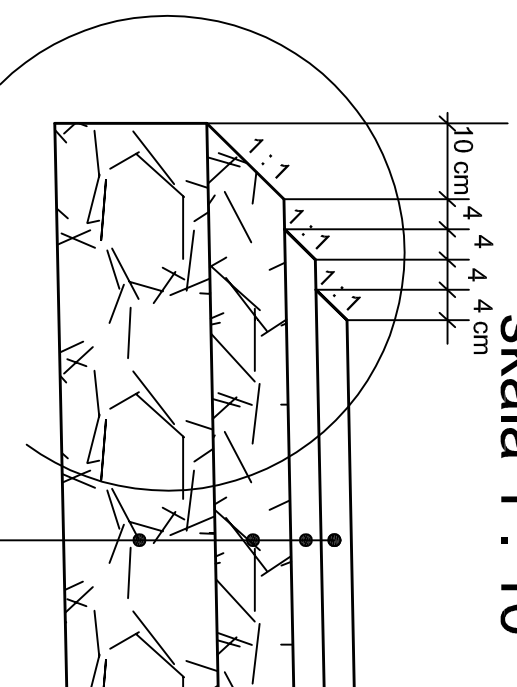

4 cm	Warstwa ścierna z betonu asfaltowego AC 5S
4 cm	Warstwa wiążąca z betonu asfaltowego AC 11W
10 cm	Wyrównanie z kruszywa łamanego stabilizowanego mechanicznie wg PN-S-06102 (mieszanka 0/63 mm lub 0/31,5 mm)

Istniejąca konstrukcja nawierzchni drogi z kruszywa

BIURO PROJEKTOWE: "Projektowanie i Nadzór Budownictwa Drogowego - mgr inż. Zbigniew Cieplinski" 25-421 KIELCE Ul. G. Morcinka 25C tel. (41) 315 48 05		INWESTOR: GMINA MASEŁÓW ul. Spokojna 2 26-001 MASEŁÓW			
OBIEKT: "Budowa drogi wewnętrznej na działce 544 w Woli Kopcowej (ul. Świętokrzyska)"					
RYSUNEK: PRZEKRÓJ NORMALNO-KONSTRUKCYJNY			RYS. NR 2		
STANOWISKO	IMIĘ I NAZWISKO	NR UPRAW.	DATA	PODPIS	
Operujący	mgr inż. Z. Cieplinski	4585 drogi	V-2014		
BRANŻA Drogowa	STADIUM Opracowanie Techniczne	ROK OPR. 2014	NR UMOWY	SKALA 1 : 30	EGZ.