

Wojew: świętokrzyskie
 Powiat: kielecki
 Gmina: 260409_2 Mastów
 Dłbreb: 0005 DOMASZOWICE dz.435/4,435/2,436/1,436/5,
 436/6,436/3,437/1,437/2,438/3,438/4
 MAPA DO CELÓW PROJEKTOWYCH
 Skala 1:500

Granice działek przyjęto z ewidencji gruntów
 Dotyczy mapy 7143.18.16.2 Zakł48.18-18.1 Zakres E-1.2
 7.143.18.16.4 Zakres 7A48.18.17.3 Zakres A-1.2


Nie wyklucza się istnienia urządzeń podziemnych
 nie zgłoszonych wcześniej do inwentaryzacji

Układ współrzędnych 2000(21)
 Poziom odniesienia Kronsztadt 86

Zakończono: kwiecień 2013 r.

USŁUGI GEODYZYJNE
Barbara Czyski
 geodeta
 nr uprawnień 4179

RYSZARD CZYSZYK
 geodeta
 nr uprawnień 4179

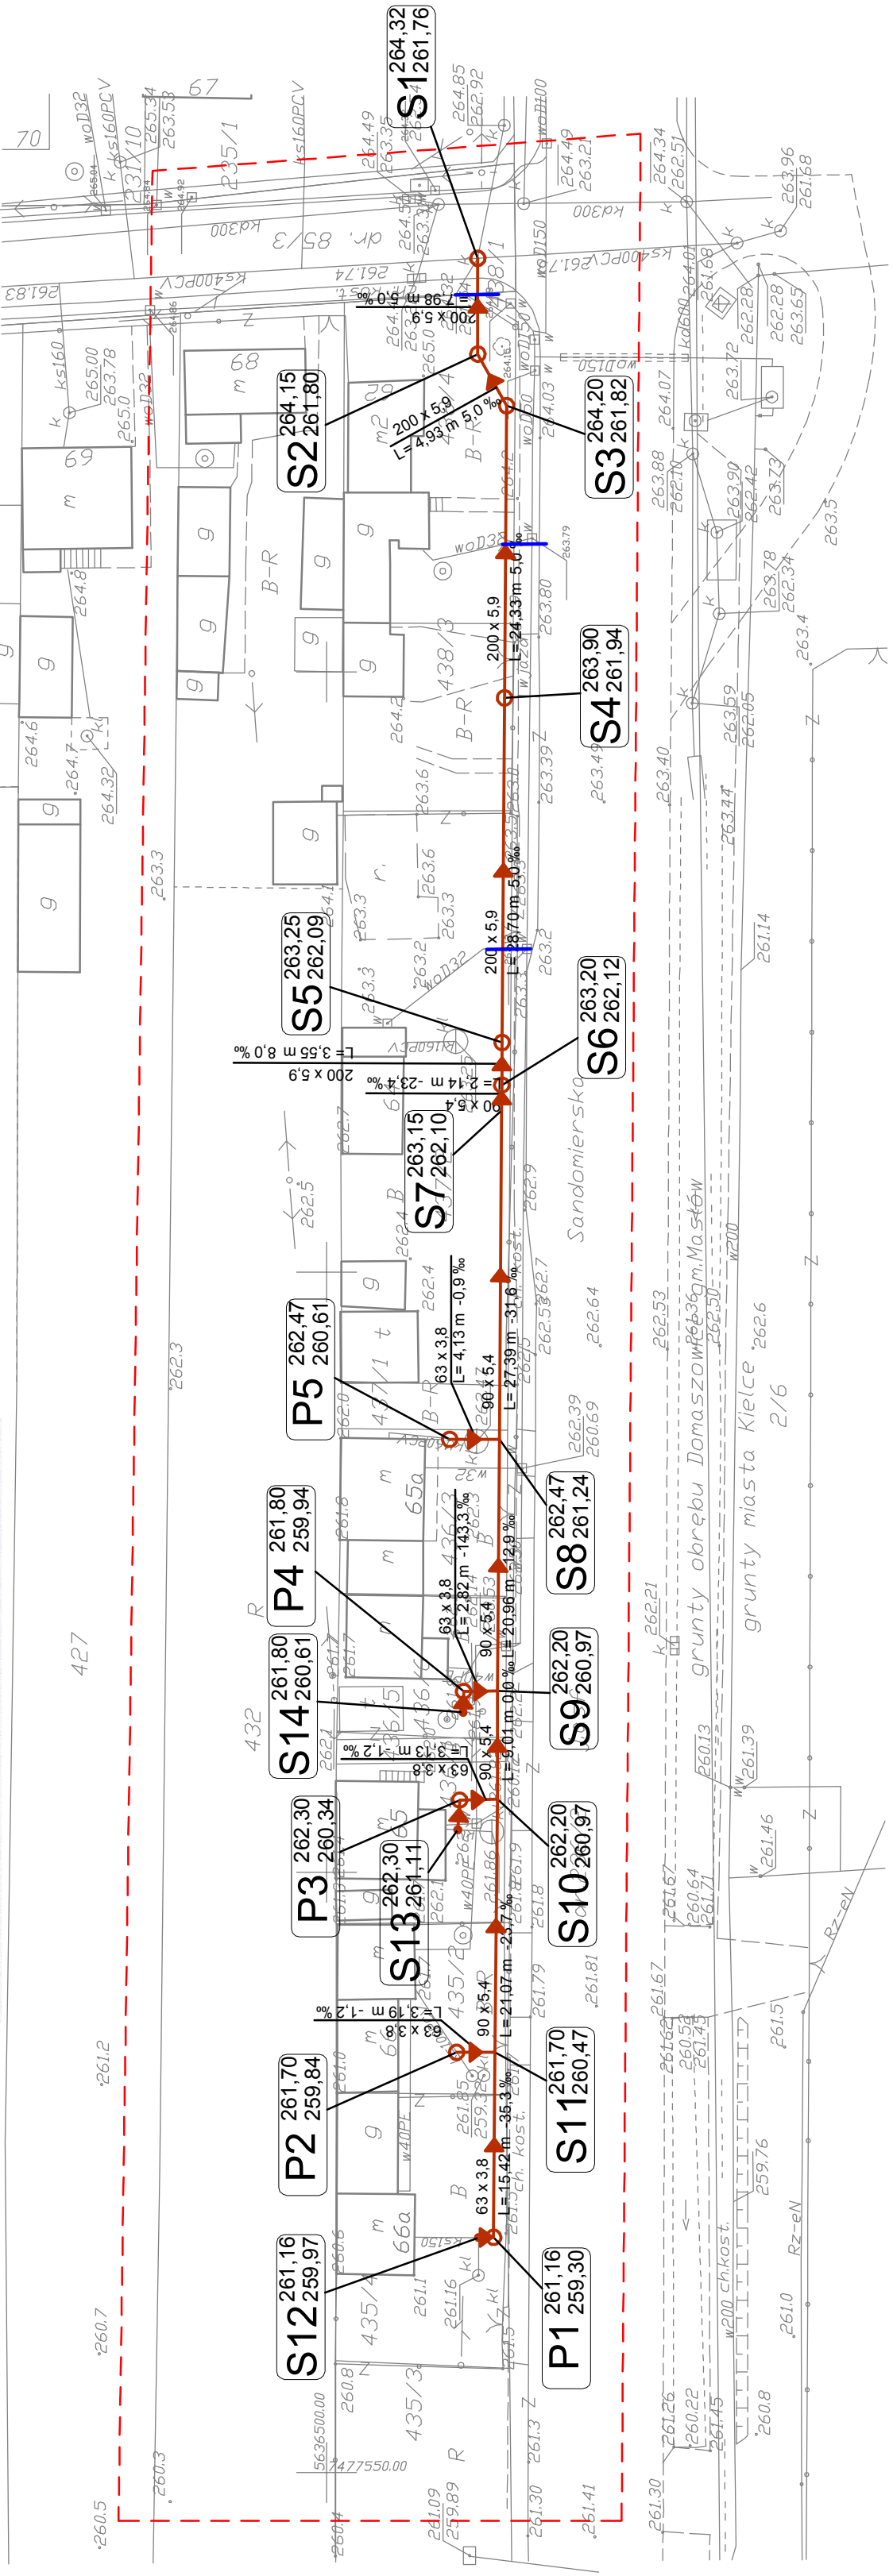

Starostwo Powiatowe w Kielcach
 Powiatowy Ośrodek Dokumentacji Geodezyjnej i Kartograficznej
 W obszarze oznaczonym linią według lokalizacji
 Dokonano aktualizacji mapy zasadniczej
 Dokumenty z pomiaru geodezyjnego przyjęto do zespołu
 powiadowego w dniu **06 MAJ 2013** zaewidencjonowano
 pod nr **2401/2013**
 Niniejsza mapa może służyć do celów projektowych.
 Projektowana obiekty budowlane wymagające pozwolenia na
 budowę podlegają wykreśleniu i inwentaryzacji powykonawczej
 przez jednostkę uprawnioną do wykonywania prac geodezyjnych
Z UP. STAROSTY
 Kielce, dn. **14. MAJ 2013**
 mgr inż. **Barbara Czyski**
 Kierownik Powiatowego Ośrodka
 Dokumentacji Geodezyjnej i Kartograficznej

Pracownia Projektowa Wiebrończowa s.c.		Biurowiec: Kielce, ul. Górna 19A IVp.		e-mail: pmsoc@wp.pl; tel: 041-249-51-53	
PB	S	Faza	Bransza	Nr rys.	
					1
Zagospodarowanie terenu - kanalizacja sanitarna		SIEĆ GŁÓWNA WRAZ Z PRZYŁĄCZAMI		04.2014r.	
URZĄD GMINY MASTÓW		ul. Spółna 2, 26-001 Mastów		mgr inż. Paweł ŚMIECH nr upr. KI-56/2002	
stud. Irena ŚMIECH		nr projektu			
mgr inż. Iwona ZALIŃSKA nr upr. SWK-0057/POOS/07					
awdający:					
i:slit:					