


ORIENTACJA

Skala 1:10000

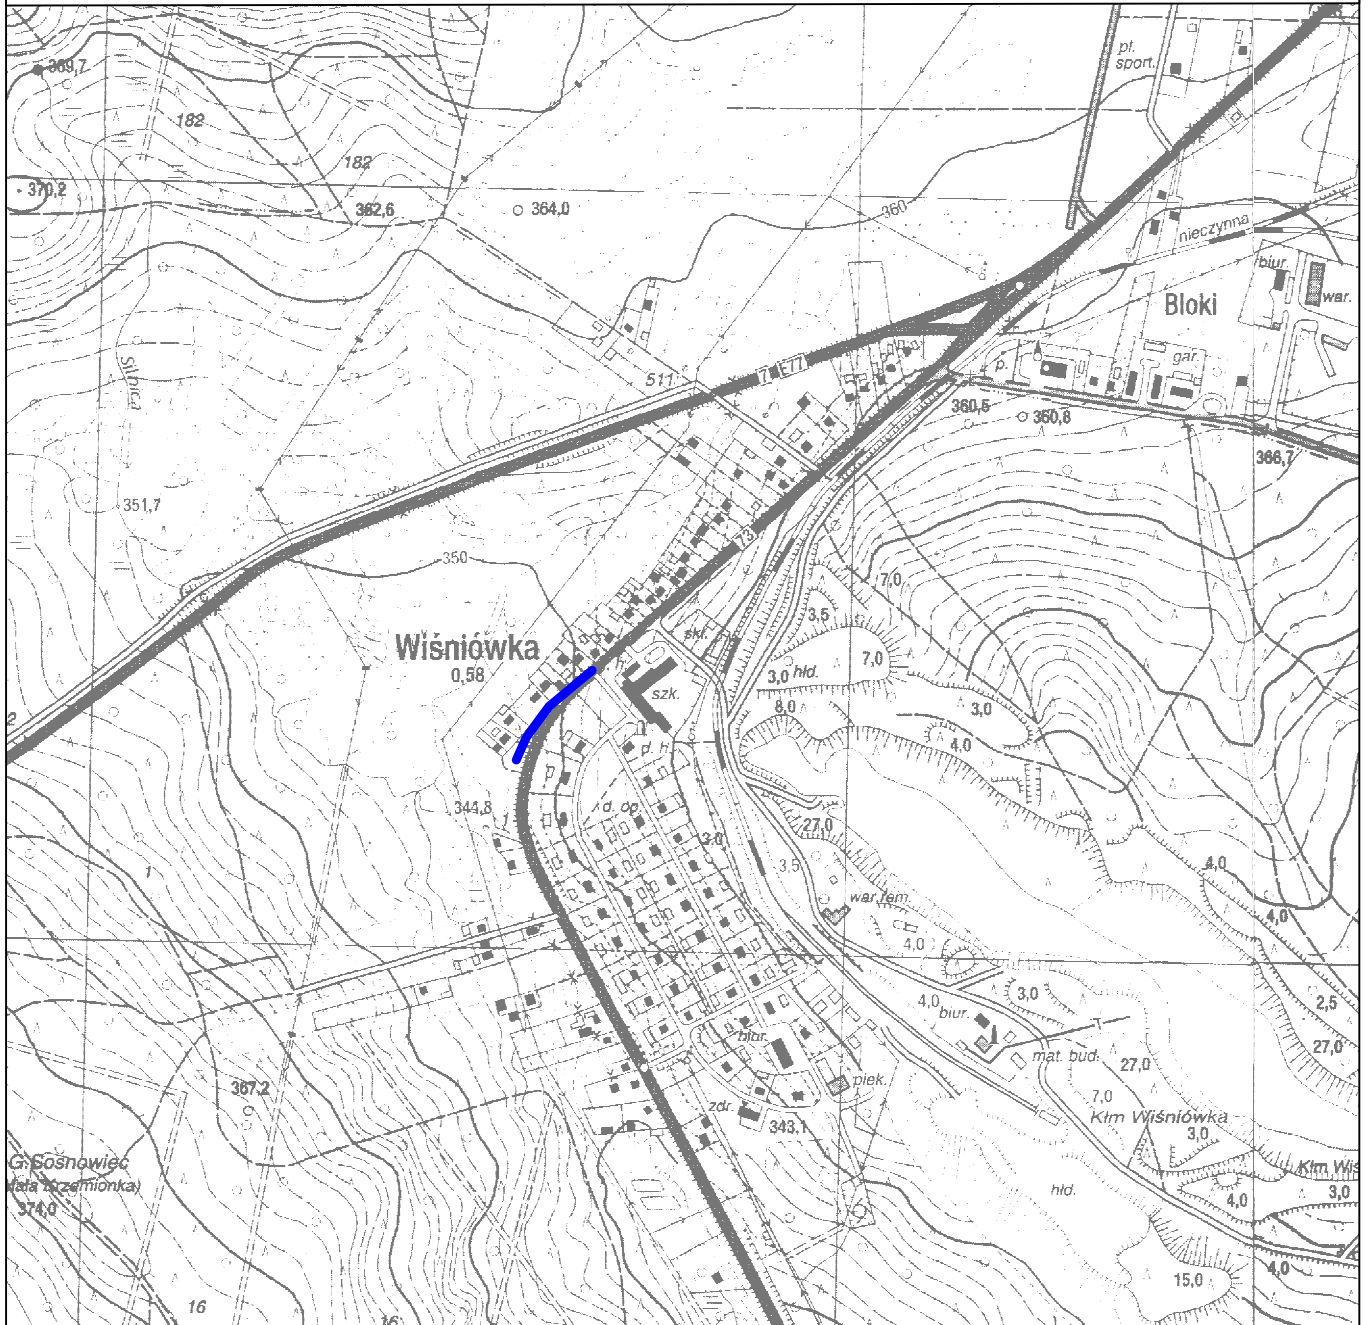

LEGENDA



proj. sieć wodociągowa

Rys. nr 0