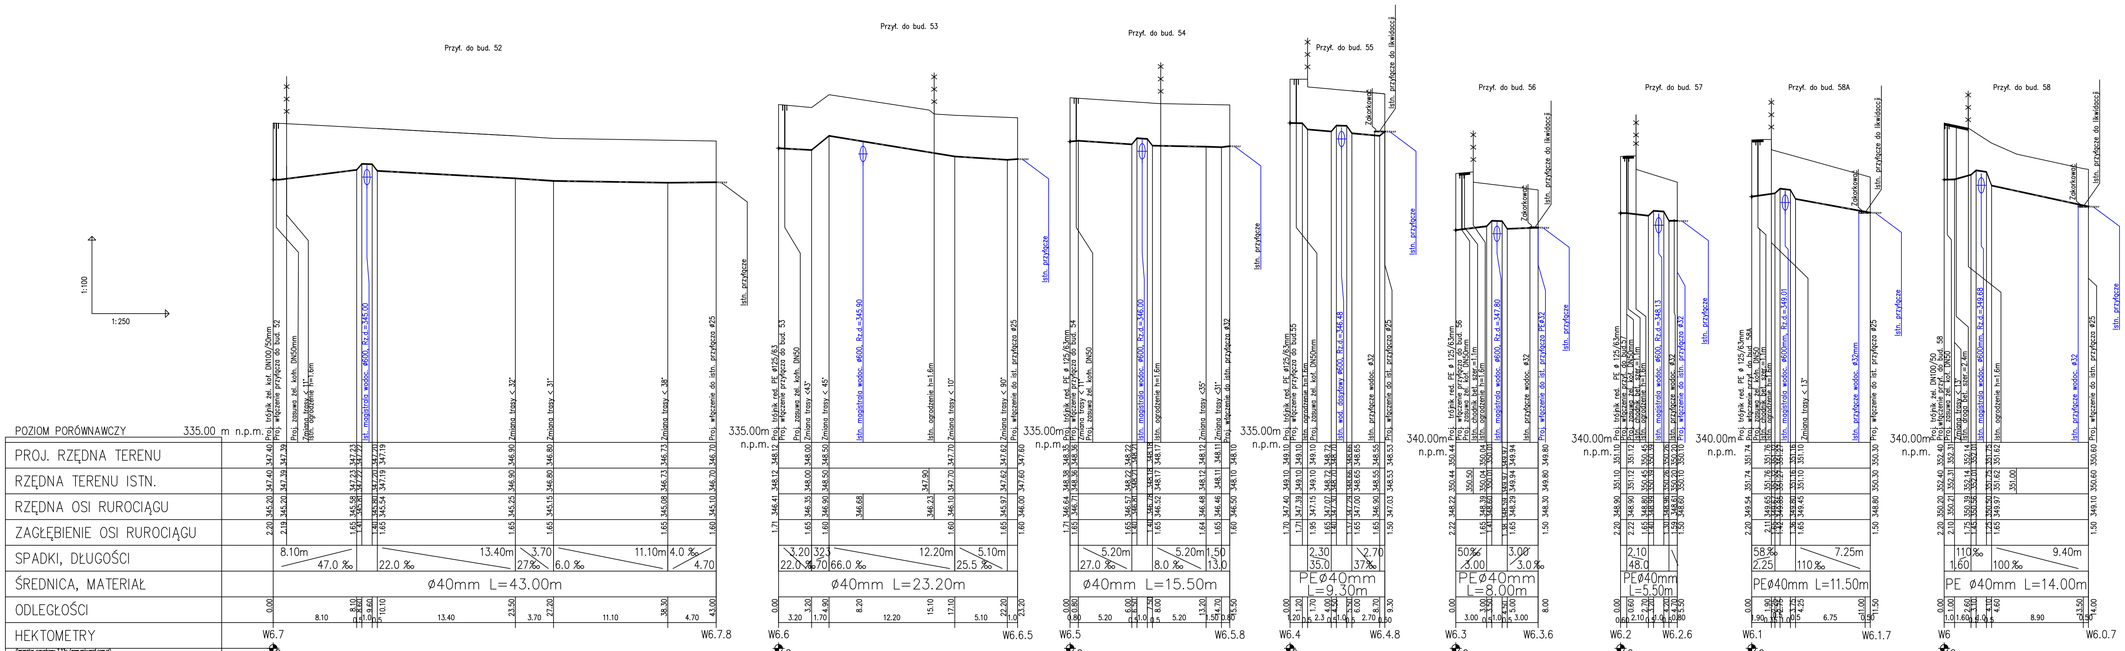

Zakład Projektowo-Usługowy "POL-WOD" Jerzy Polit	
Biuro: 25-516 Kielce, aleja IX Wieków Kielc 16/4	
OBIEKT:	Przebudowa wodociągu wraz z przepięciem przyłączy wodociągowych w msc. Wiśniówka na odcinku od wys. budynku nr 58 do wys. budynku nr 51, gm. Masłów

Autorzy	Imię i nazwisko	Nr upr.	Podpis	Data	STADIUM:	SKALA
Projektował:	mgr inż. Wanda Mertyna	166/77		06.2013 r.	**Projekt Bud. - Wyk.**	1:100 / 1:250
Opracował:	Jerzy Polit			06.2013 r.		
Opracował:					BRANŻA:	NR RYS.
Opracował:					Sanitarna	**2.2**
Sprawdził:	inż. Edward Biały	234/KL/74		06.2013 r.		
NAZWA RYSUNKU:	**PROFILE PODŁUŻNE PRZYŁĄCZY WODOCIĄGOWYCH**					