


PRZEKRÓJ NORMALNO - KONSTRUKCYJNY

OD KM 0+000 DO KM 0+260

skala 1 : 50

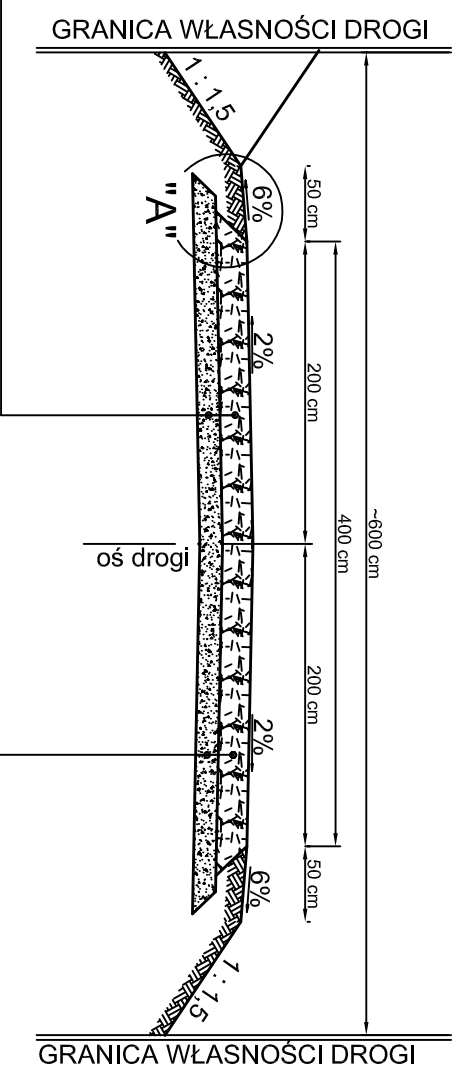

20 cm Nawierzchnia z kruszywa łamanego stabilizowanego mechanicznie wg PN-S-06102 {0/63 mm lub 0/31,5 mm}


15 cm Warstwa odcinająca z piasku średnioziarnistego

20 cm Nawierzchnia z kruszywa łamanego stabilizowanego mechanicznie wg PN-S-06102 {0/63 mm lub 0/31,5 mm}

15 cm Warstwa odcinająca z piasku średnioziarnistego

SZCZEGÓŁ "A"

skala 1 : 10

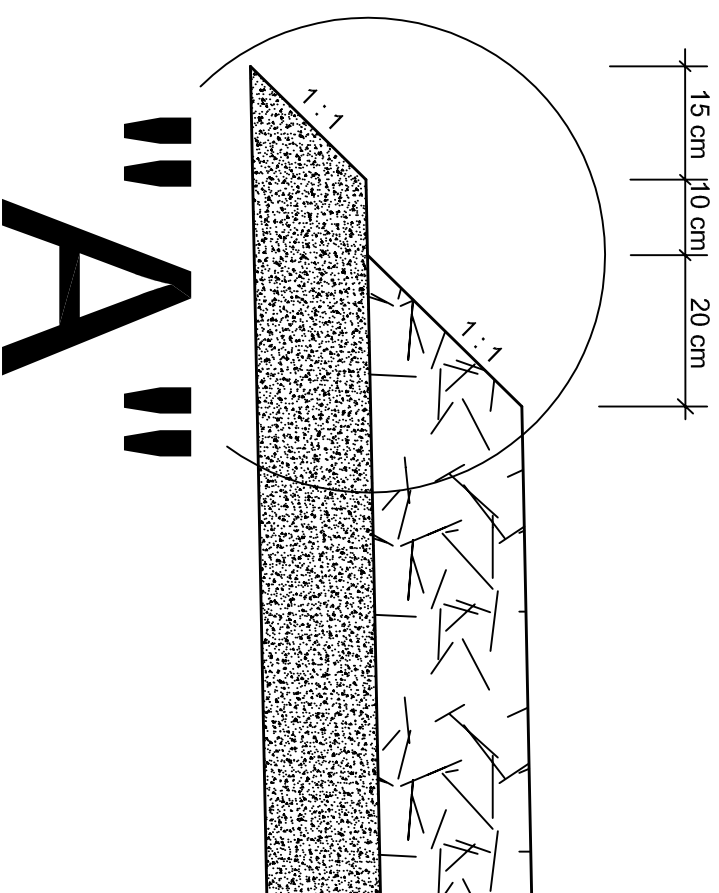

BIURO PROJEKTOWE:
"Projektowanie i Nadzór Budowlana Drogowego - mgr inż. Zbigniew Ciepiński"
25-421 KIELCE
Ul. G. Morcinka 29C tel. (+1) 315 48 05

INWESTOR:
GMINA MASŁÓW
ul. Spokojna 2
26-001 MASŁÓW

OBIEKT: "Kontynuacja budowy drogi gminnej do pól w drugiej linii zabudowy w Męchociicach Schplasterii"

RYSUNEK: PRZEKRÓJ NORMALNO - KONSTRUKCYJNY				RYS. NR	
STANOWISKO	IMIĘ I NAZWISKO	NR UPRAW.	DATA	PODPS	
Opracujący	mgr inż. Z. Ciepiński	45/95 drogi	V-2014		
BRANŻA	STADIUM	ROK OPR.	NR UMOWY	SKALA	EGZ.
Drogowa	Opracowanie Techniczne	2014		1 : 50	