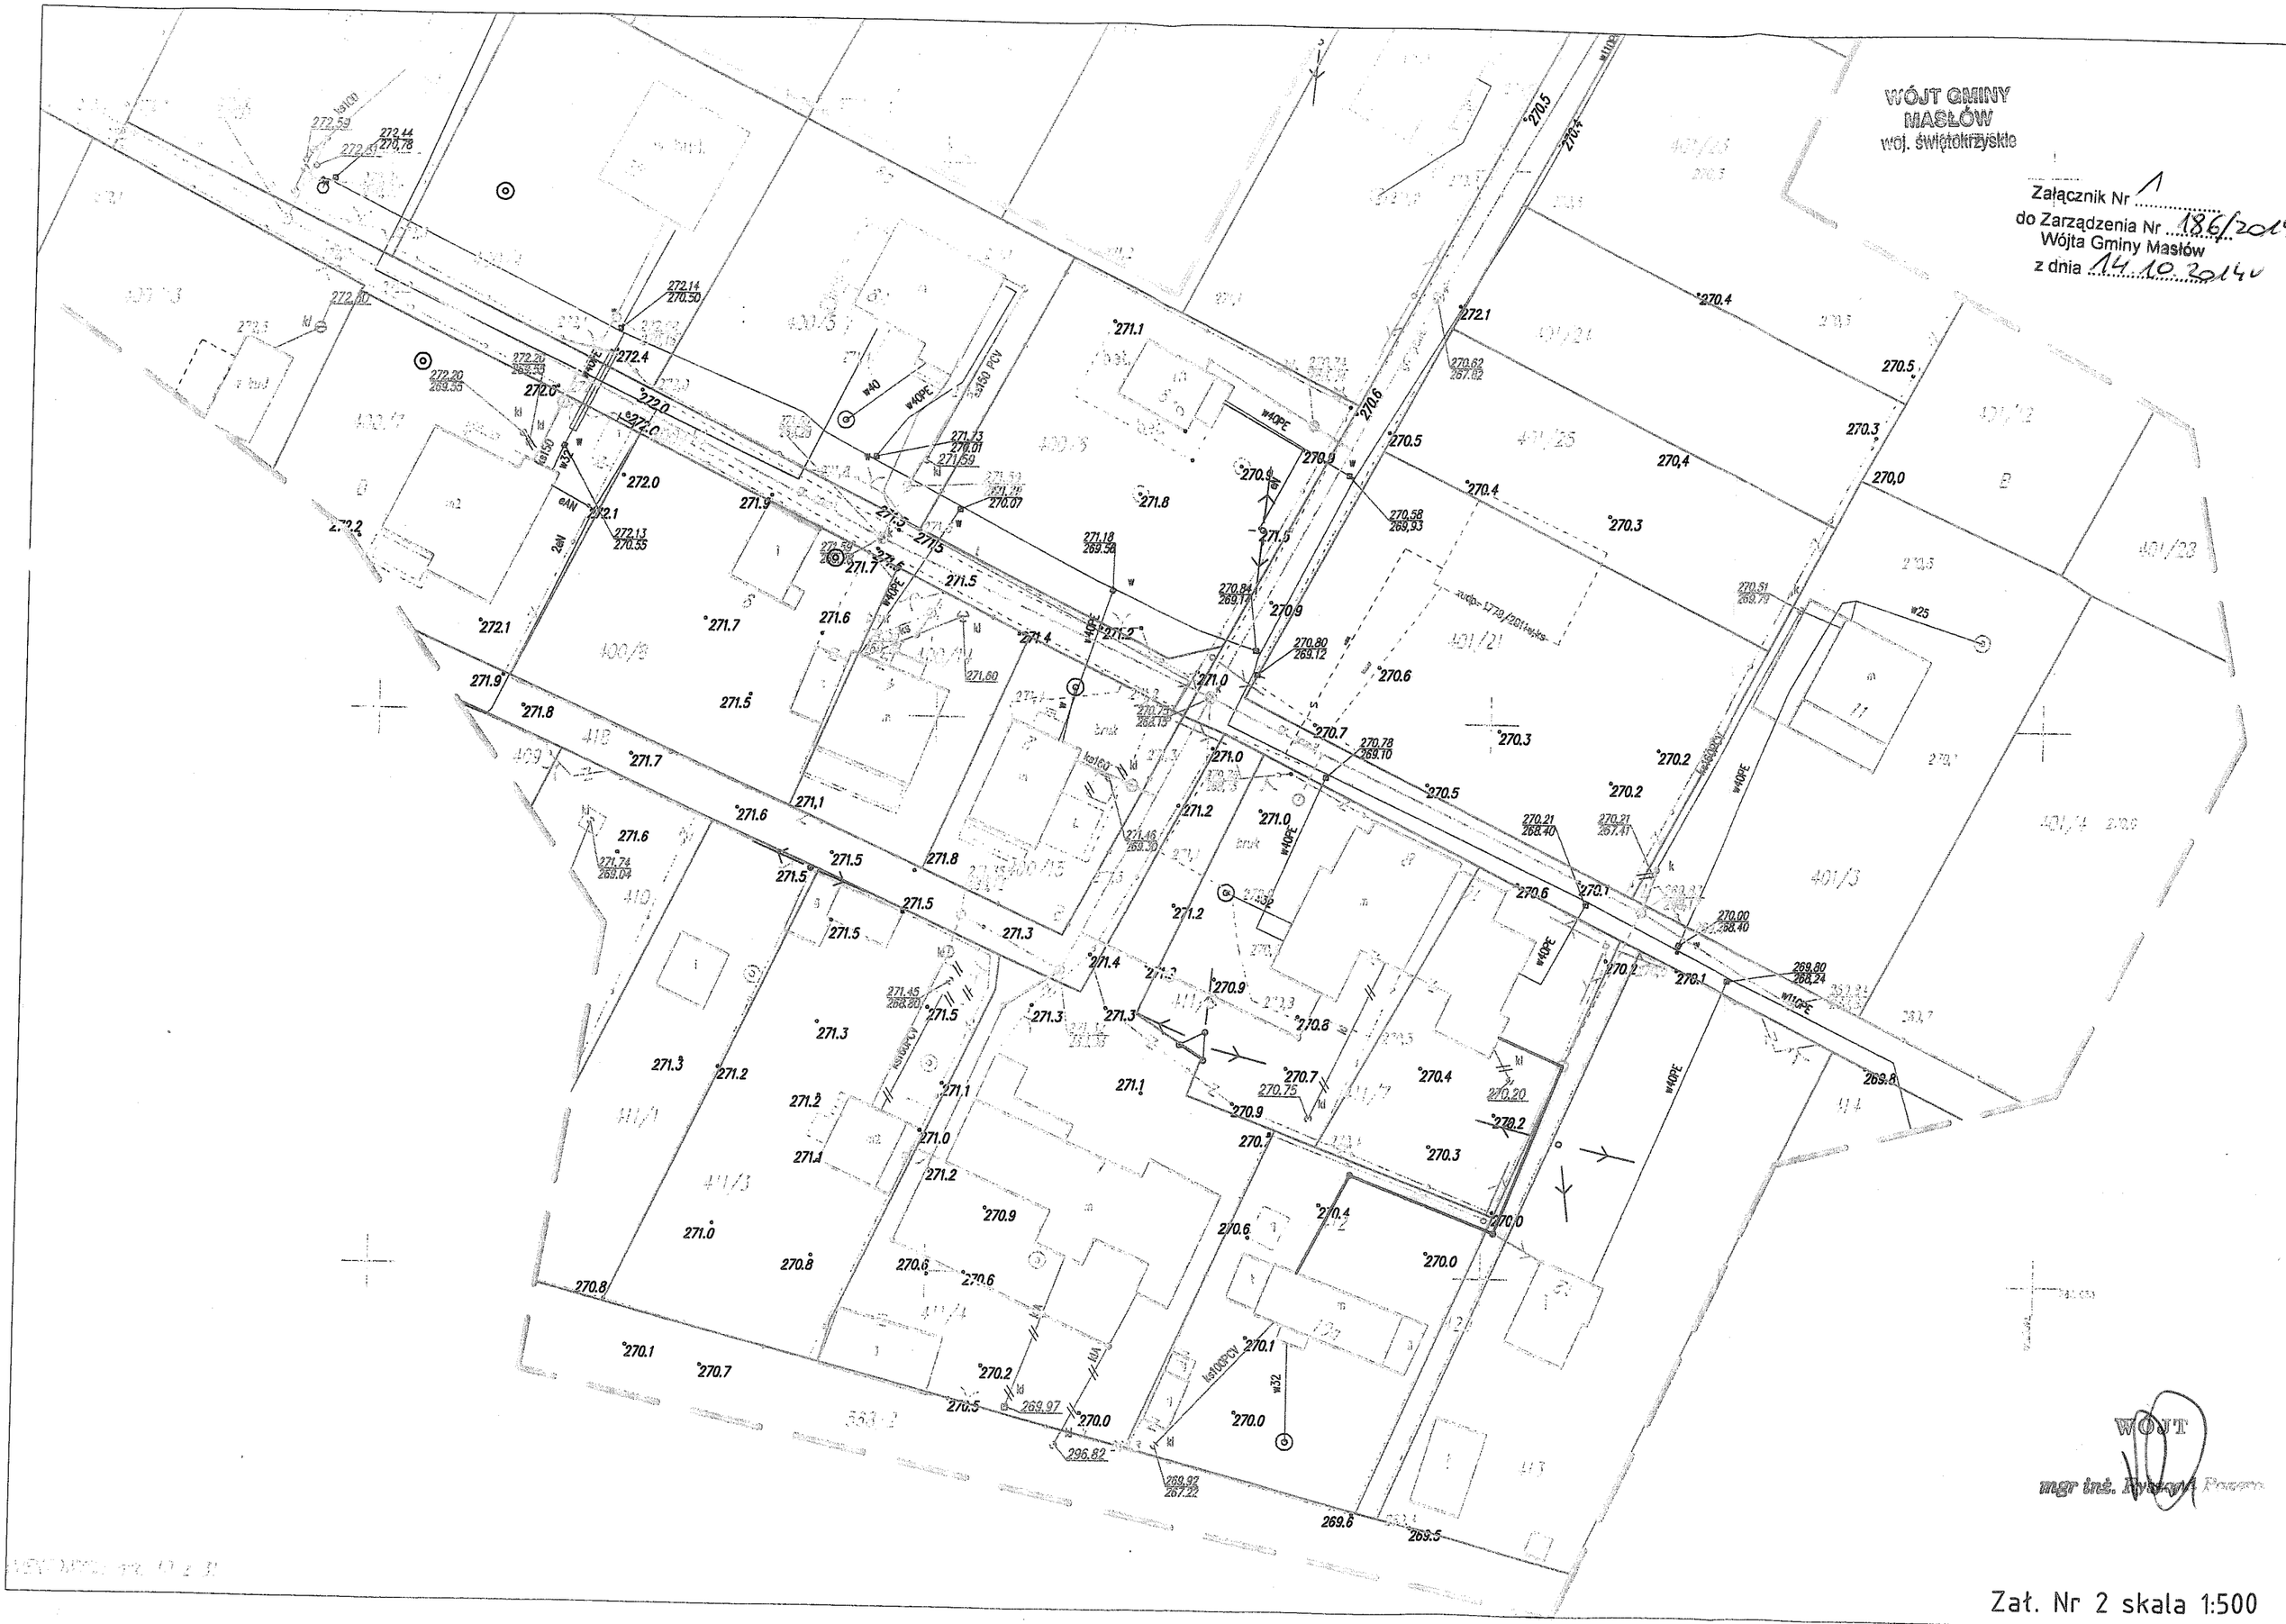

Zał. Nr 2 skala 1:500