

UCHWAŁA NR XXXIV/274/2017

RADY GMINY MSTÓW

z dnia 6 czerwca 2017 r.

**w sprawie przystąpienia do sporządzenia miejscowego planu zagospodarowania
przestrzennego terenu zlokalizowanego w miejscowości Mstów, przy ulicy Sportowej**

Na podstawie art. 18 ust. 2 pkt 15 ustawy z dnia 8 marca 1990 r. o samorządzie gminnym (tekst jednolity Dz. U. z 2016 r. poz. 446 z późn. zm.) oraz art. 14 ust. 1 i 2 ustawy z dnia 27 marca 2003 r. o planowaniu i zagospodarowaniu przestrzennym (tekst jednolity Dz. U. z 2016 r. poz. 778 z późn. zm.),

Rada Gminy Mstów

uchwała:

§ 1.

Przystępuje się do sporządzenia miejscowego planu zagospodarowania przestrzennego terenu zlokalizowanego w miejscowości Mstów, przy ulicy Sportowej.

§ 2.

Granice obszaru objętego planem określono na mapie w skali 1:2 000, stanowiącej załącznik graficzny nr 1 do niniejszej uchwały.

§ 3.

Wykonanie uchwały powierza się Wójtowi Gminy Mstów.

§ 4.


Uchwała wchodzi w życie z dniem podjęcia.


Przewodniczący Rady
Gminy Mstów
Krzysztof Świątek


RADA GMINY
MSTÓW

ZALĄCZNIK NR 1
DO UCHWAŁY NR XXXIV/274/2017
RADY GMINY MSTÓW
Z DNIA 6 CZERWCA 2017 ROKU

SKALA 1:2 000

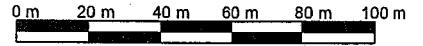

 GRANICE OBSZARU OBJĘTEGO PLANEM MIEJSCOWYM

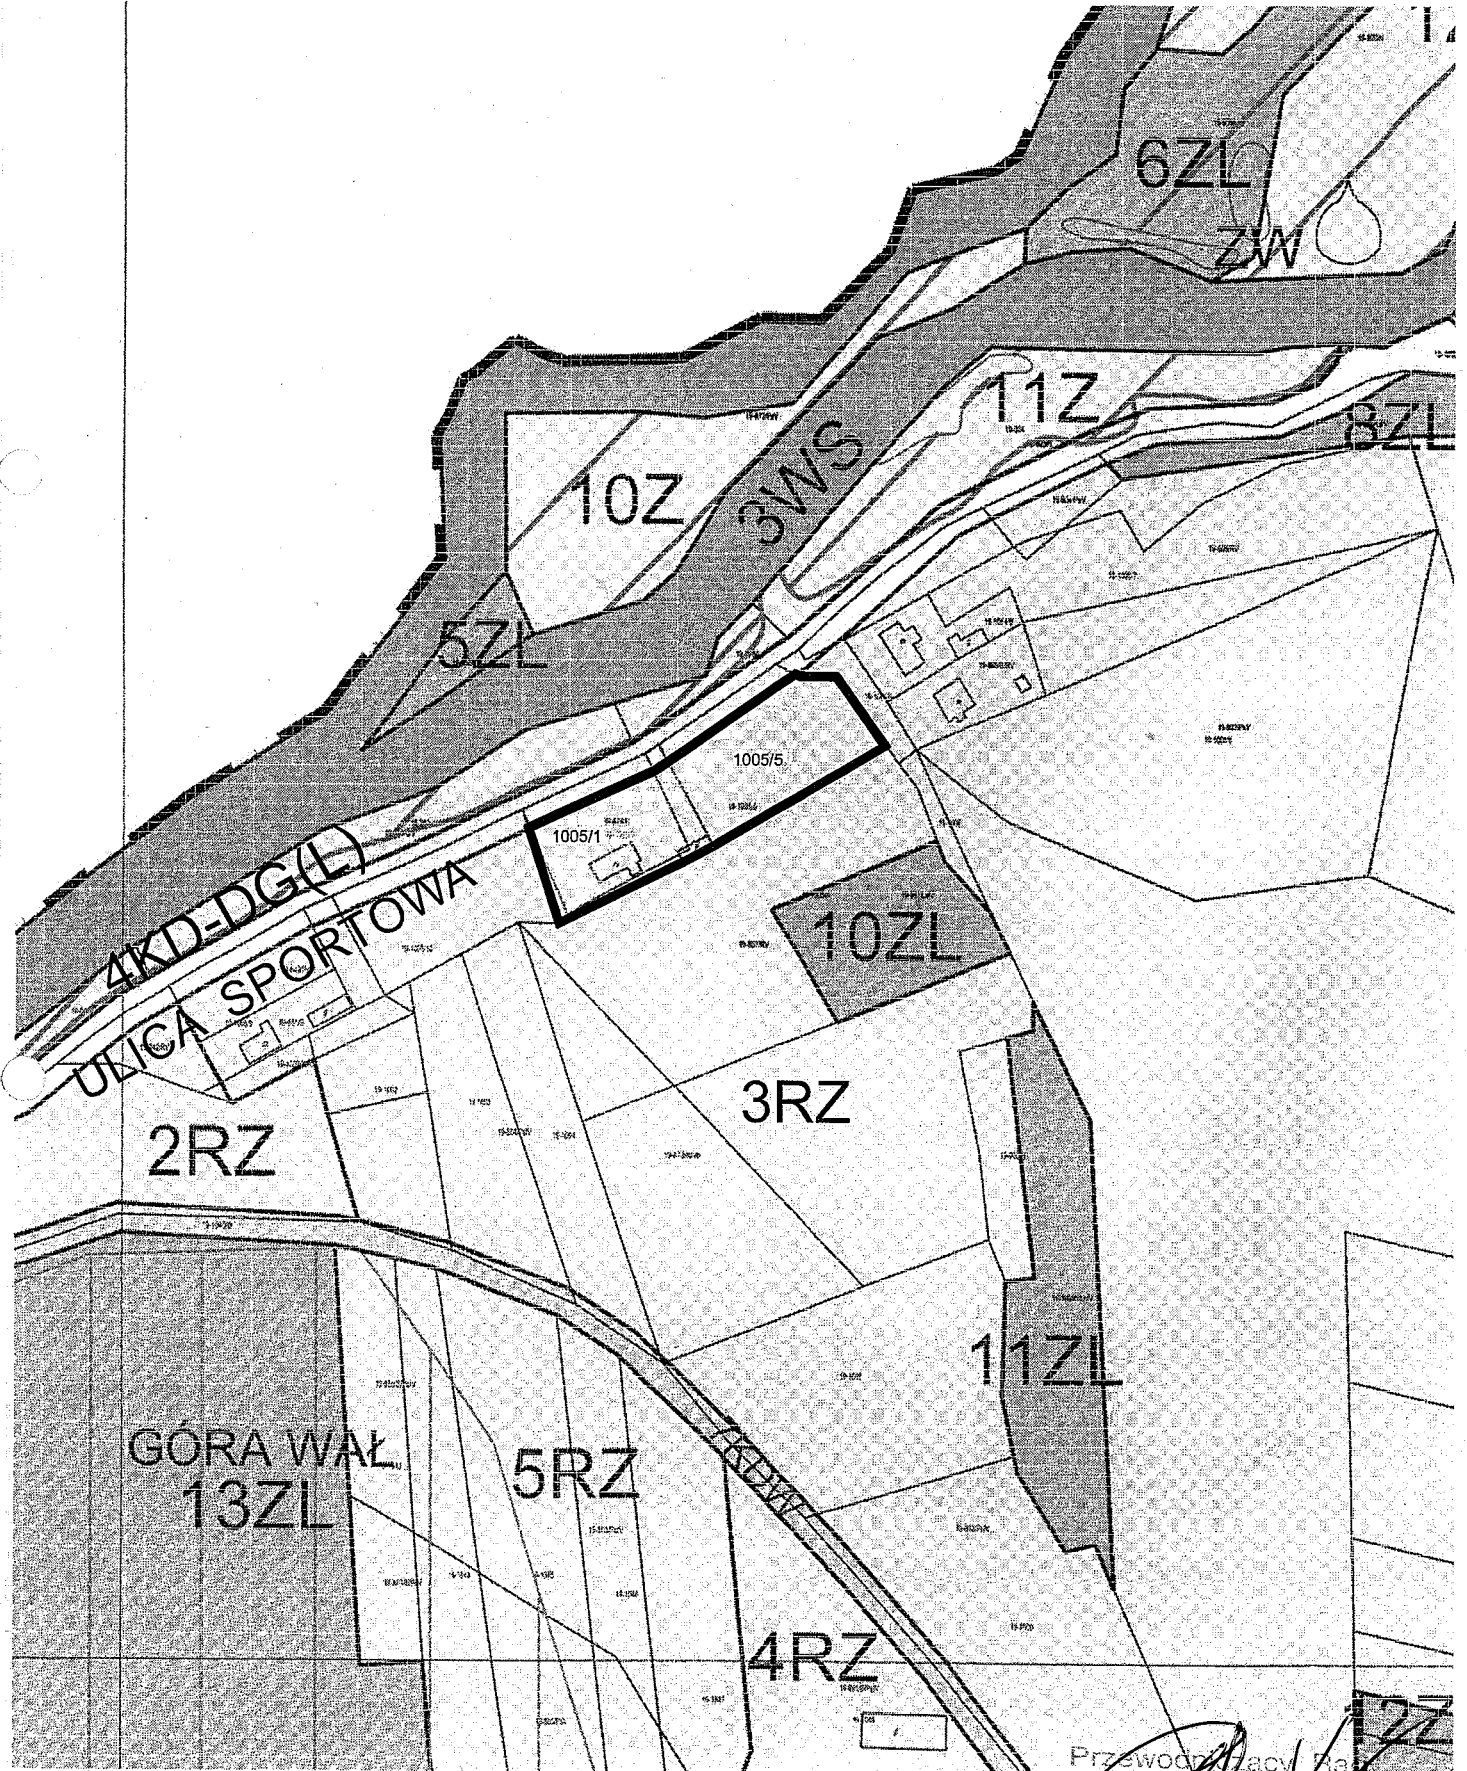

Przewodniczący Rady
Gminy Mstów
Krzysztof Choryłek