



Rozdzielnia TG

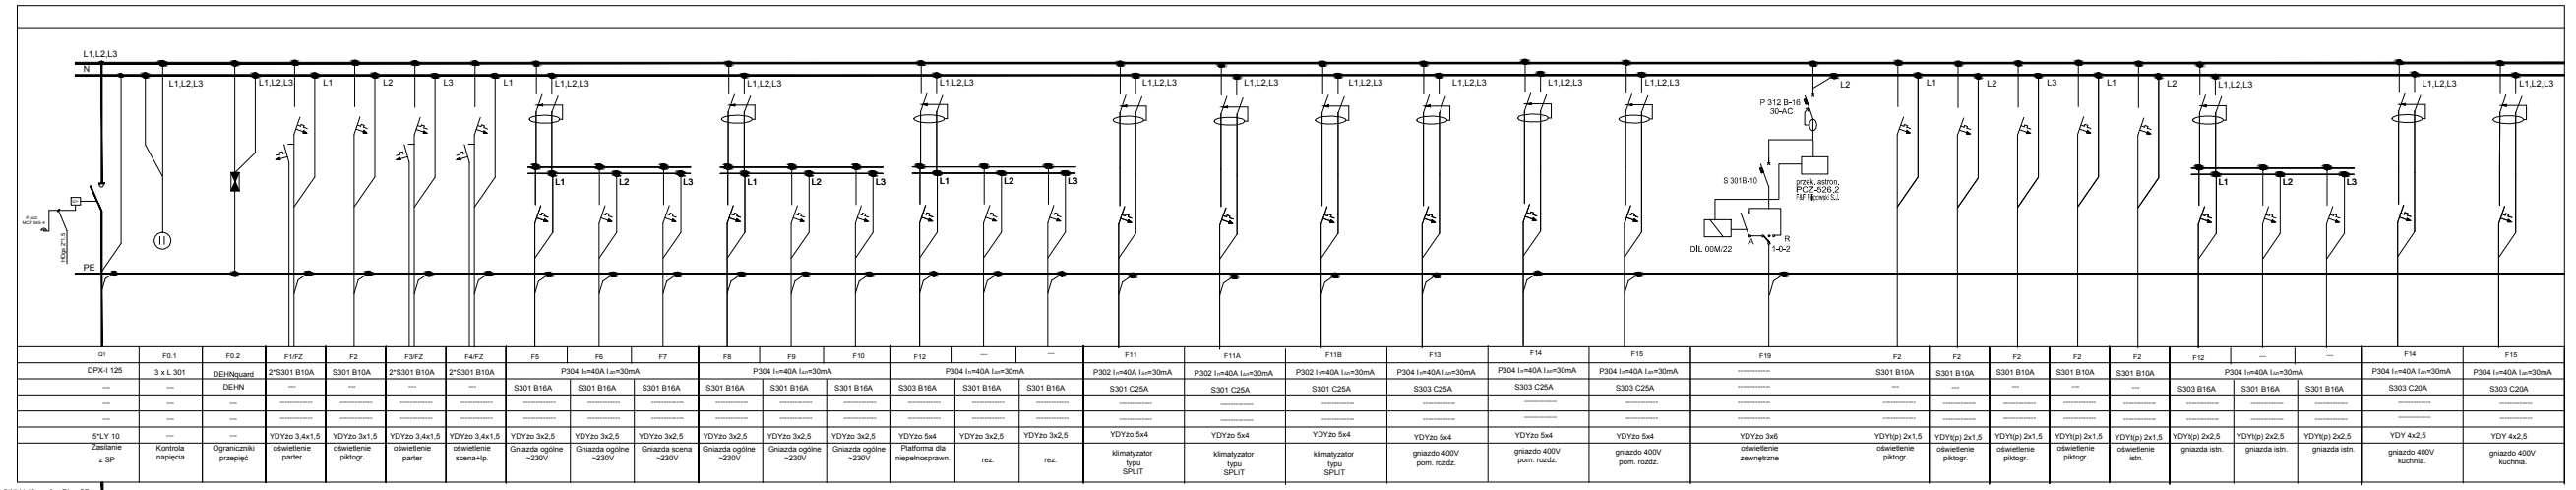

S1Y 10 nie w RL z SP

UWAGI:
 1. Rozdzielnię wykonać jako ścienną
 2. Kabel zasilający wprowadzić dołem, wyprowadzenia górą.
 3. W rozdzielni zostawić 30% rezerwy miejsca.

Rozdzielnia SP

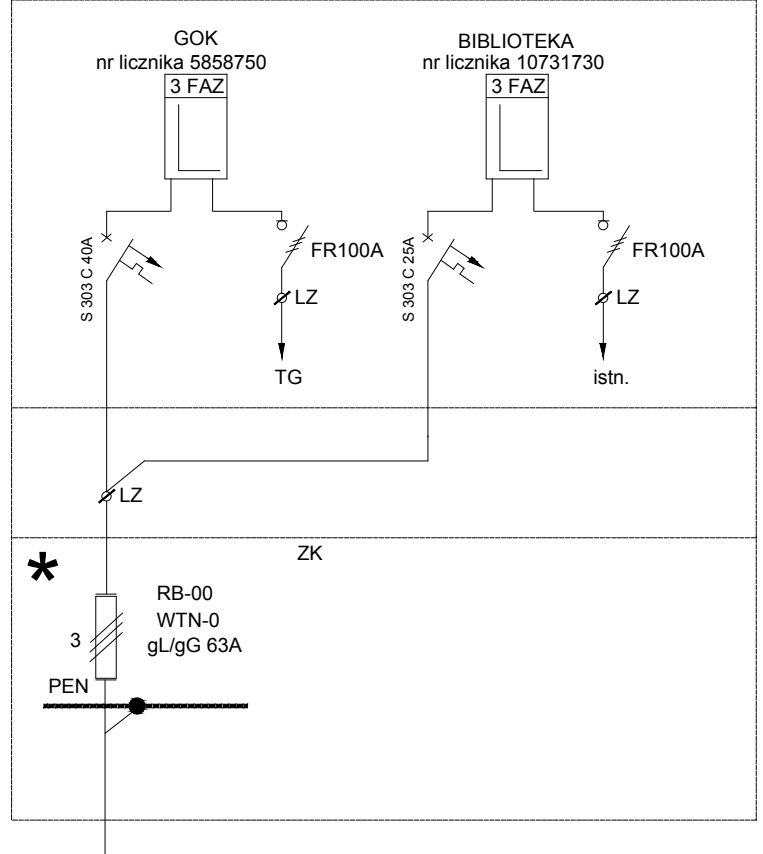

* przystosowane do plombowania *

SAMOCZYNNIE SZYBKE WYŁĄCZENIE

UWAGA: DEMONTAŻU ISTN. ROZDZIELNI ORAZ PRZEŁĄCZEŃ DOKONAĆ PO ZGŁOSZENIU I W UZGODNIENIU Z INWESTOREM I ENEA Operator Sp. z o.o.

PROJEKTOWANIE KOSZTORYSOWANIE NADZORY BUDOWLANE Piotr Dokiadański		
Inwestor	Gmina Niechlów	Data opracowania Listopad 2013
Obiekt	Gminny Ośrodek Kultury w Niechlowie	
Temat	Schemat jednobiegunowy rozdzielni RG i SP	Rys nr 5
Projektant	inż. Stanisław Sowiński	