


# PRZEKRÓJ A-A

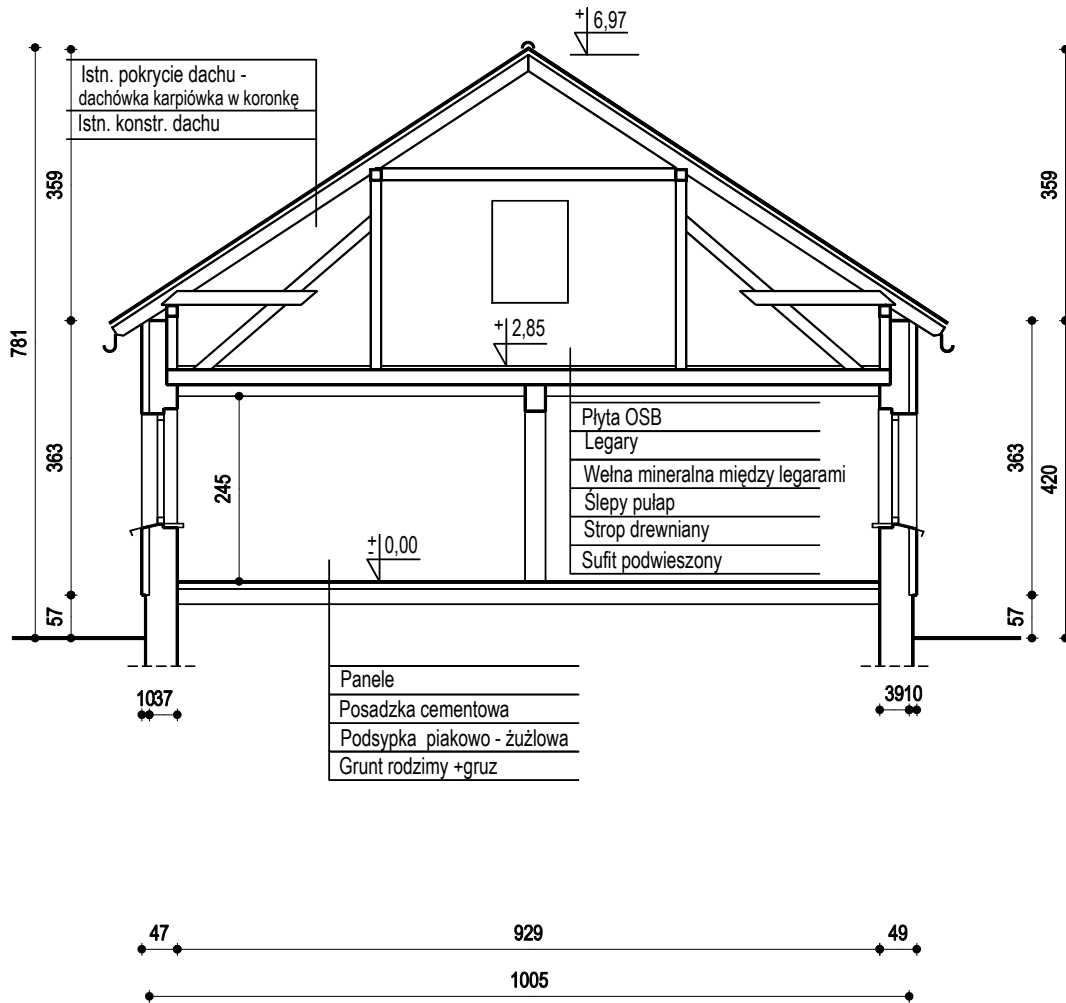

## PROJEKTOWANIE KOSZTORYSOWANIE NADZORY BUDOWLANE Piotr Dokładański

Inwestor	Gmina Niechlów	Data opracowania Grudzień 2013
Obiekt	Świetlica wiejska w Szaszarowicach	skala 1 : 100
Temat	Przekrój A-A	Rys nr 2
Projektant	mgr inż. Piotr Dokładański	