


Skala pionowa 1:100
Skala pozioma 1:2500

P.P. = 74,00

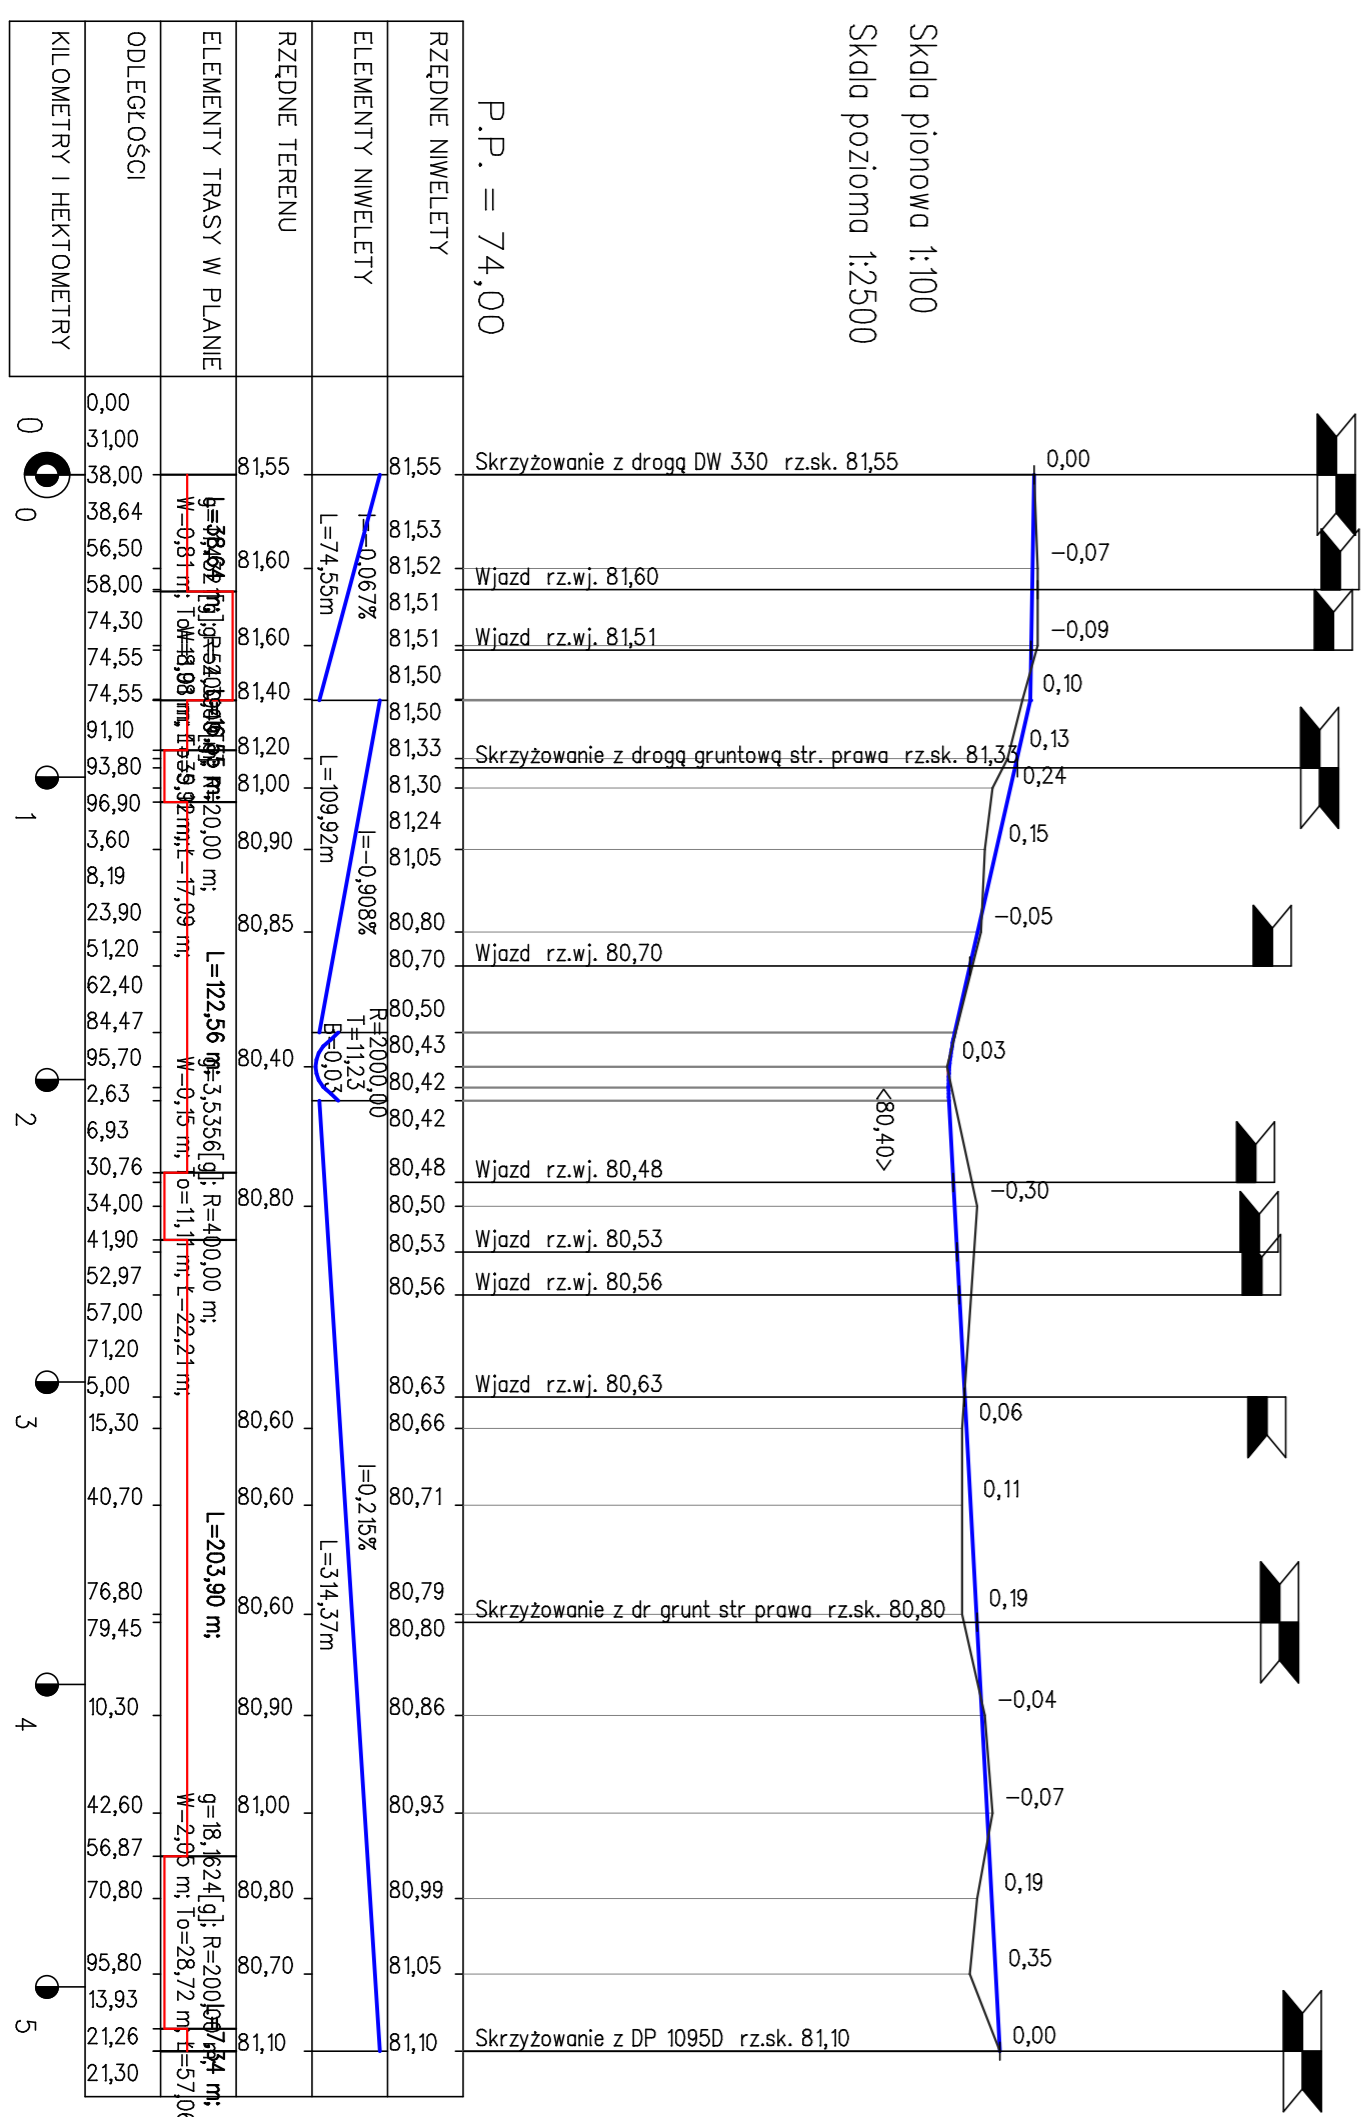

INWESTOR: Gmina Niechów

56-215 Niechów, ul. Głogowska 31

NAZWA INWESTYCJI: Budowa drogi

Przebudowa drogi gminnej dojazdowej do gruntów rolnych oznaczonej numerem działki 260 w miejscowości Bolec Wielki.

BRANŻA: drogowo

NAZWA OPRACOWANIA: Projekt budowlano wykonawczy

NAZWA RYSUNKU: Przekrój podłużny drogi

PROJEKTOWI: [imię] [nazwisko]
mgr inż. Jacek Stępczewski upr. proj. WKP/0306/PW00/13

SPRAWDZIŁ: [imię] [nazwisko]
mgr inż. [imię] [nazwisko]

DATA: listopad 2016	NR RYS: 4	SKALA: 1:100/2500
---------------------	-----------	-------------------