

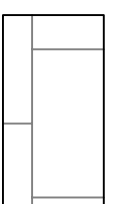


# ELEWACJA ZACHODNIA

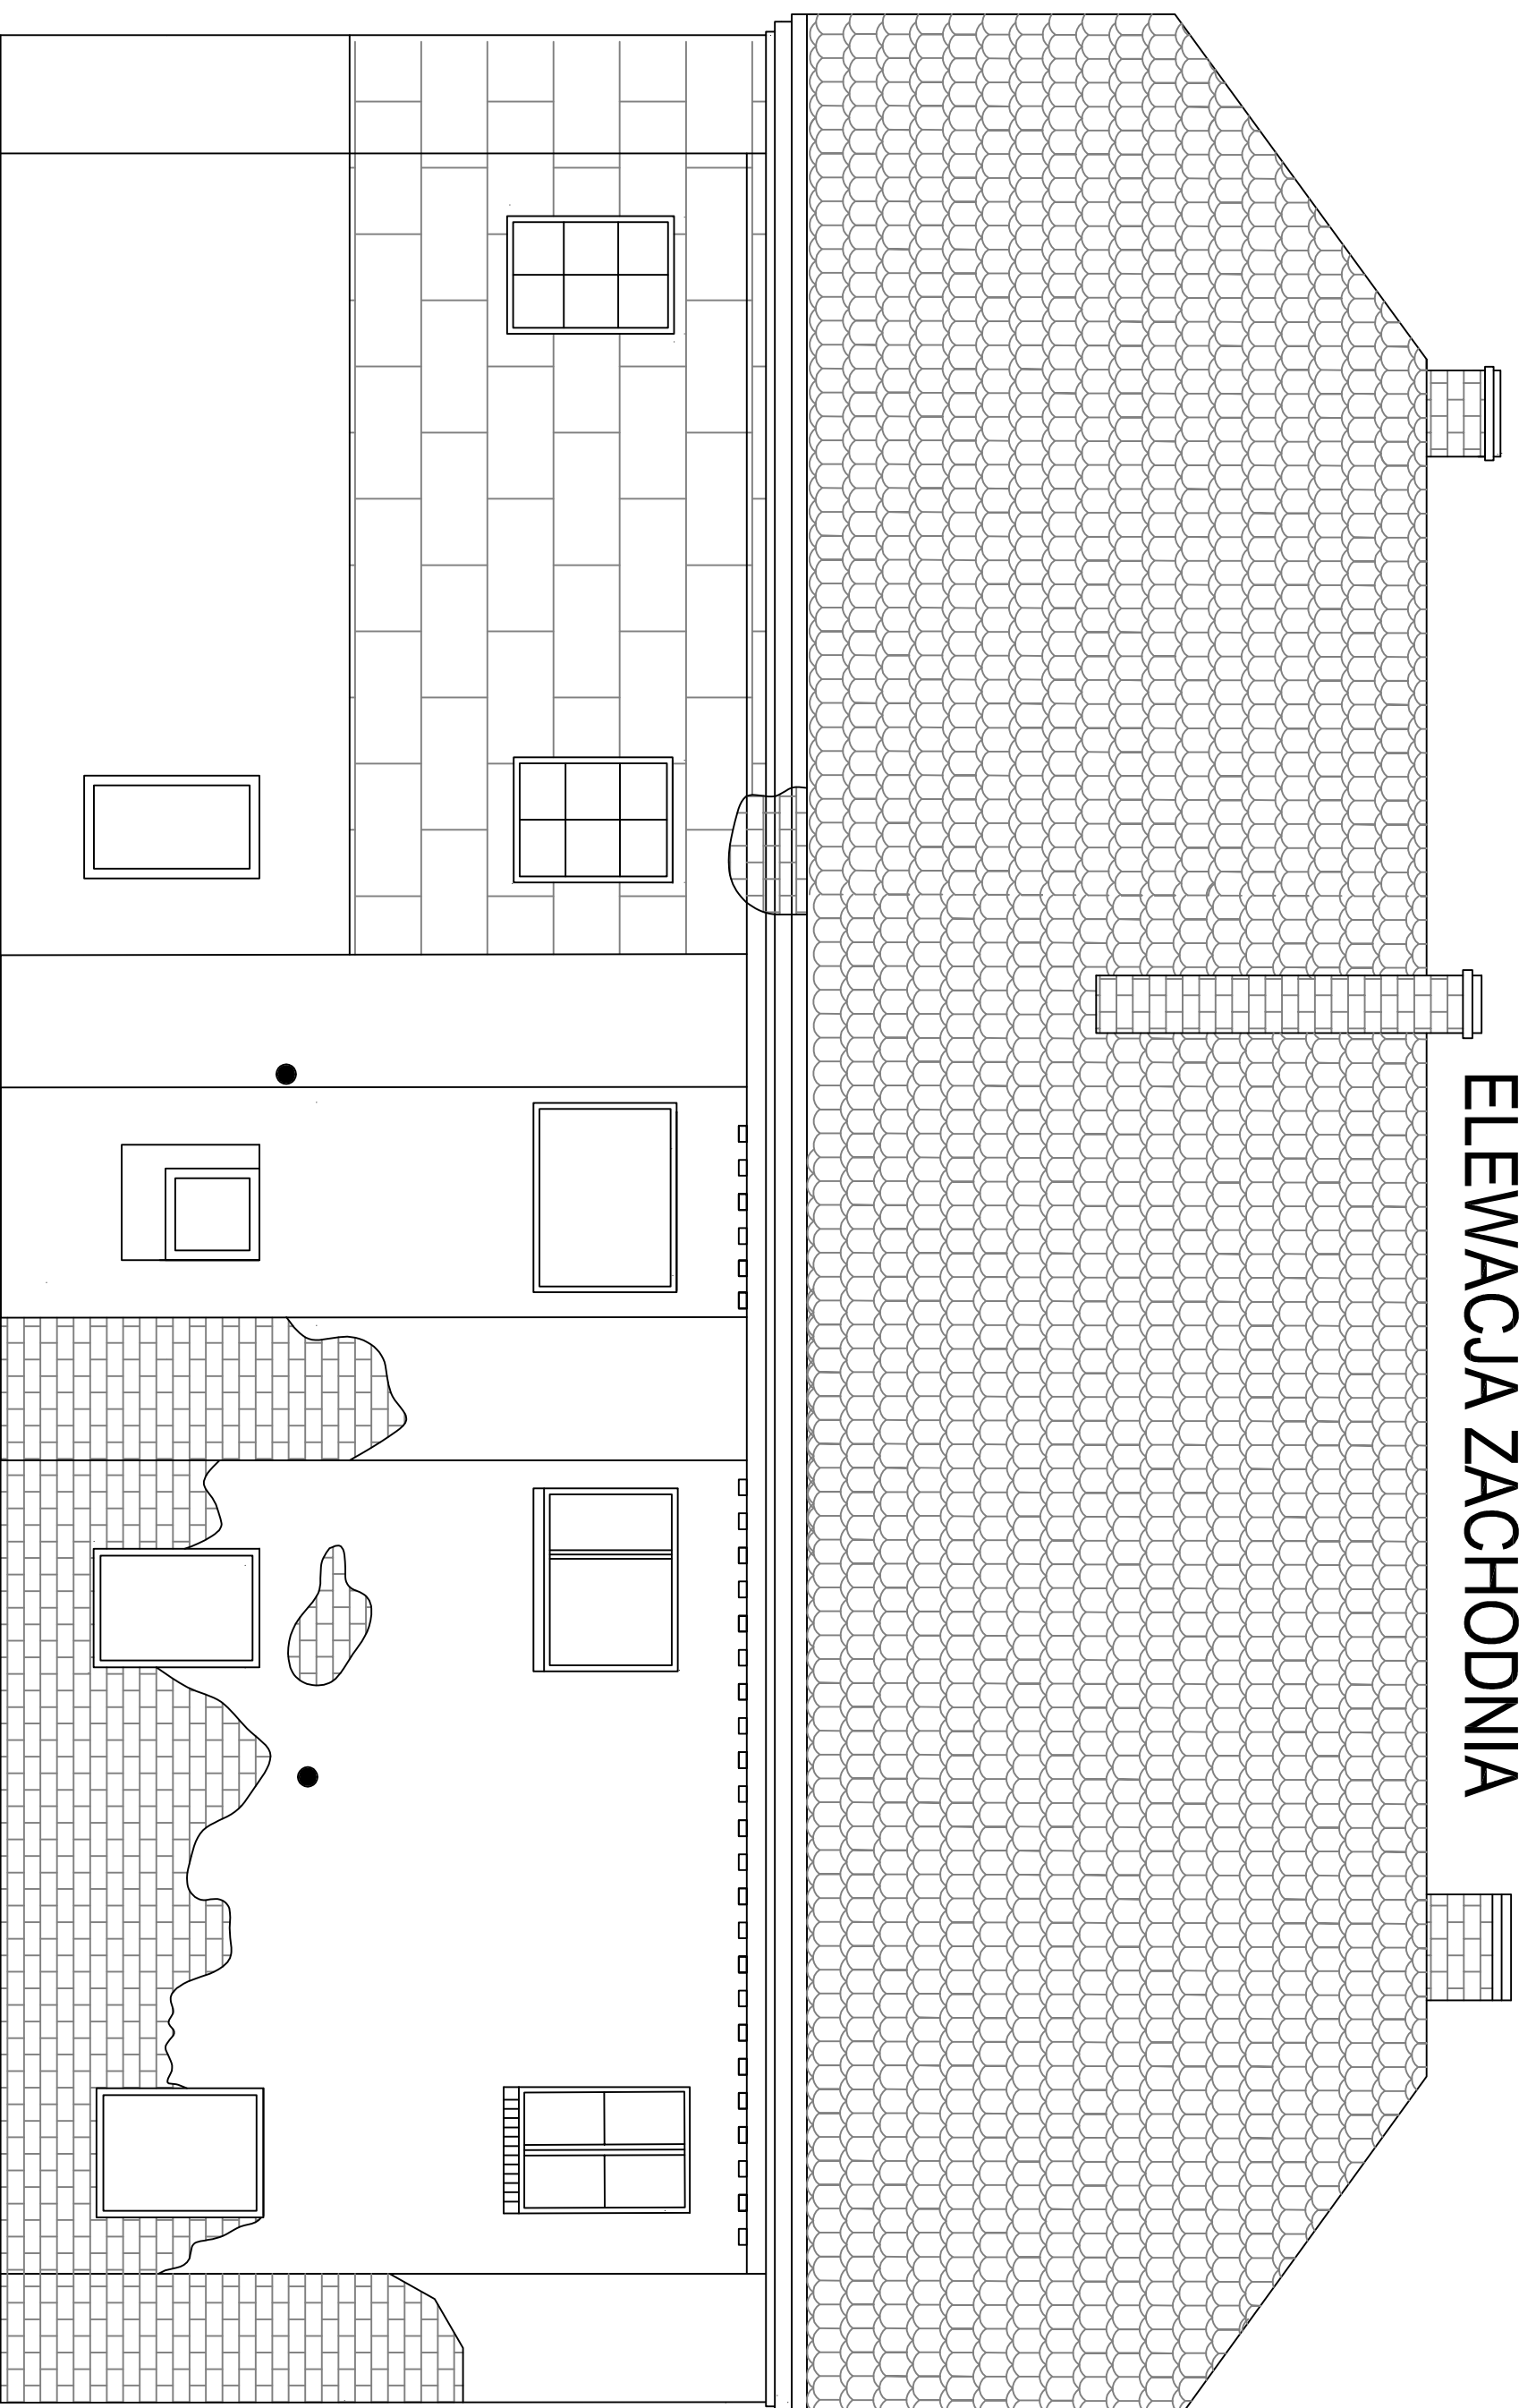

tafle styropianu

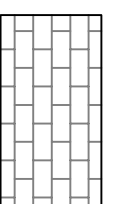

odstąnięte lico  
muru ceglanego

**SICINY 74**

**DZ. NR: 897/3**

**56-215 NIECHLÓW**

**SKALA 1:50**