



PRZEKRÓJ A-A  
(wiązar niepełny)

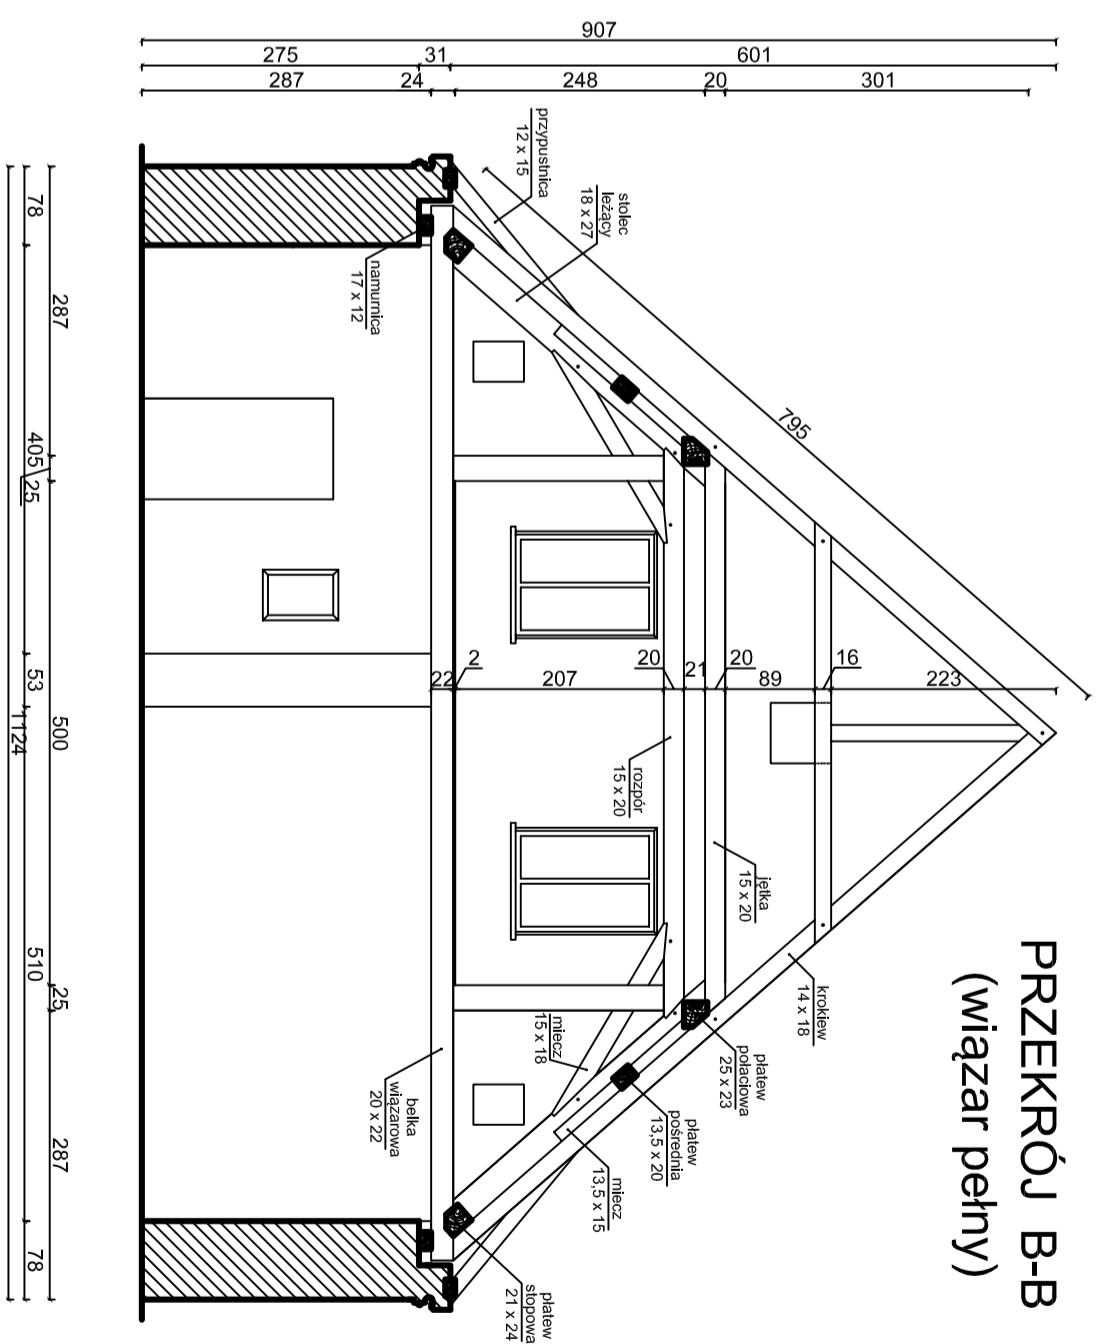

PRZEKRÓJ B-B  
(wiązar pełny)

PRZEKRÓJ C-C

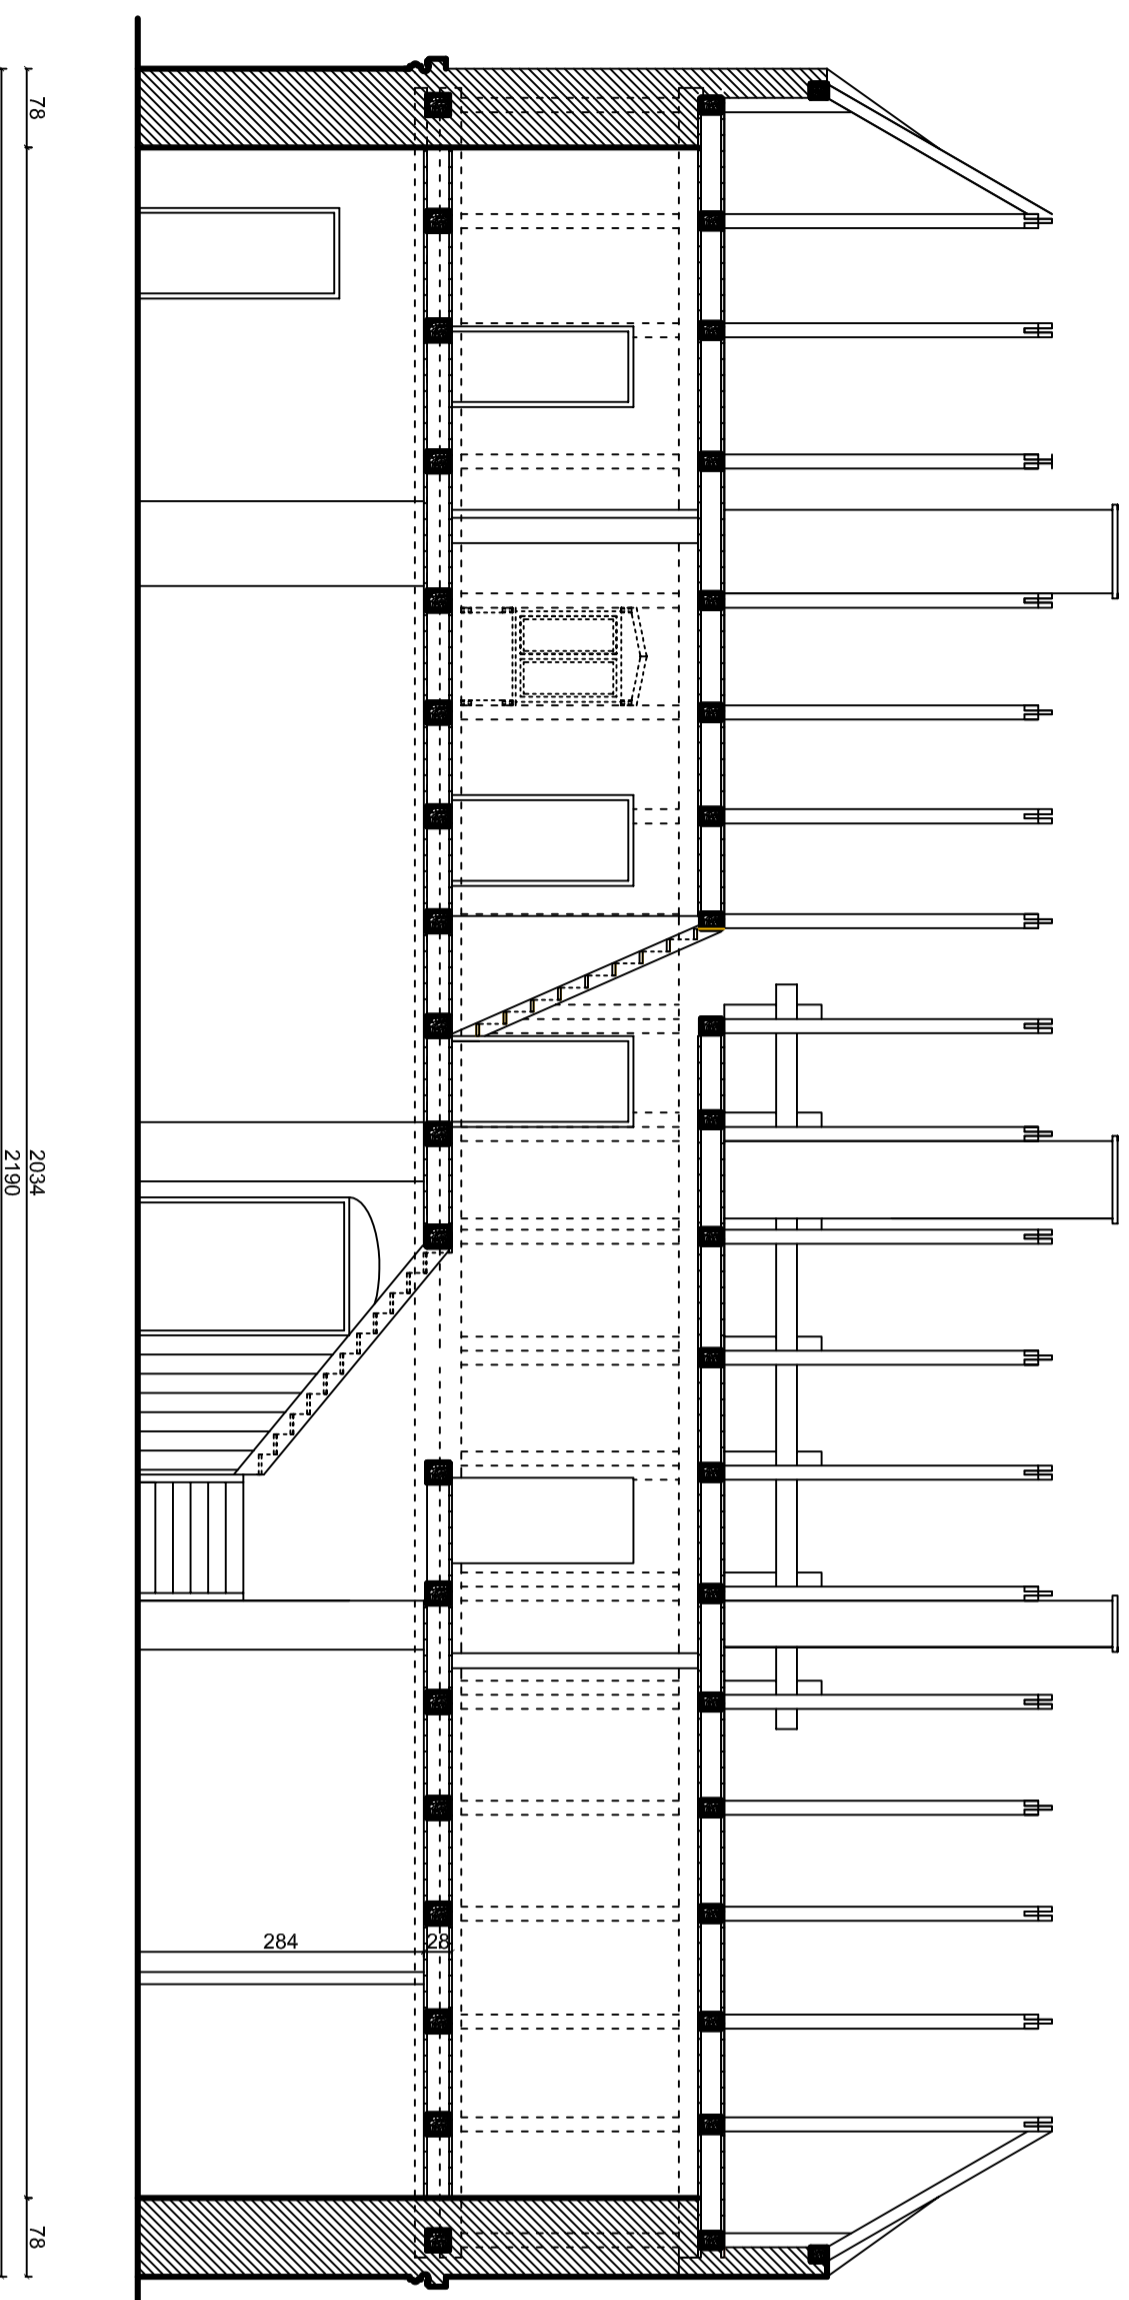

Siciny 78, dz. nr 897/7, 56-215 Niechlów  
SKALA 1:75