



PÓŁNOCNY-WSCHÓD

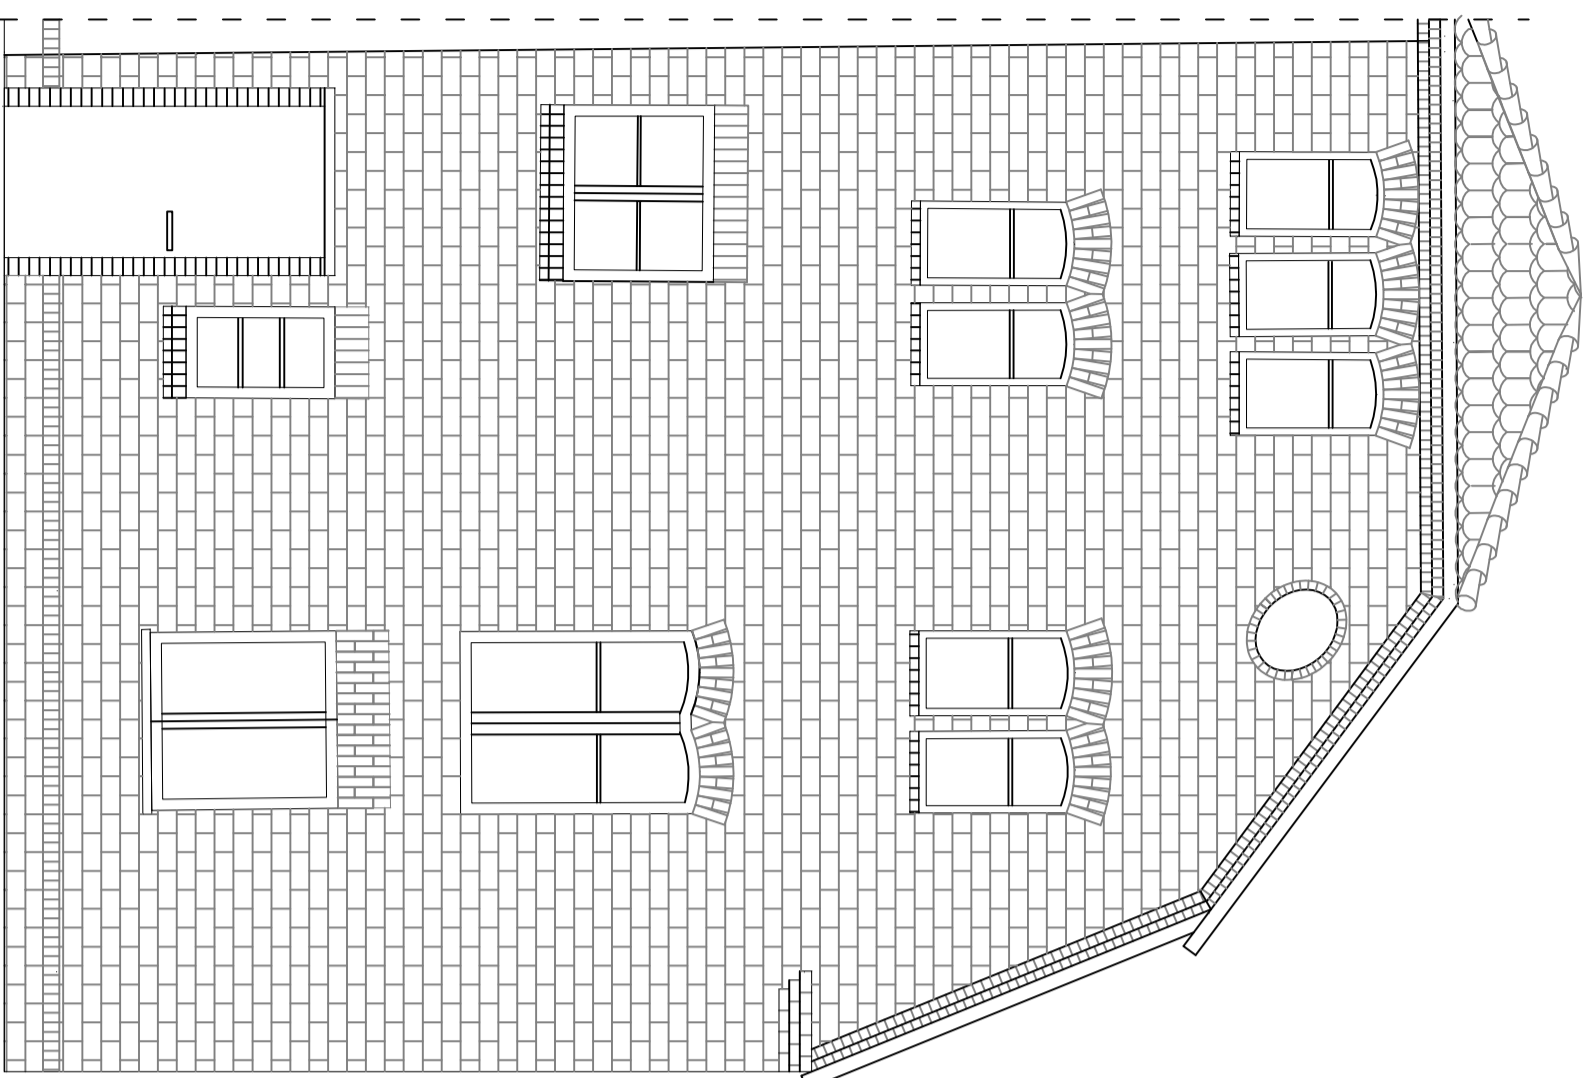

PÓŁNOC

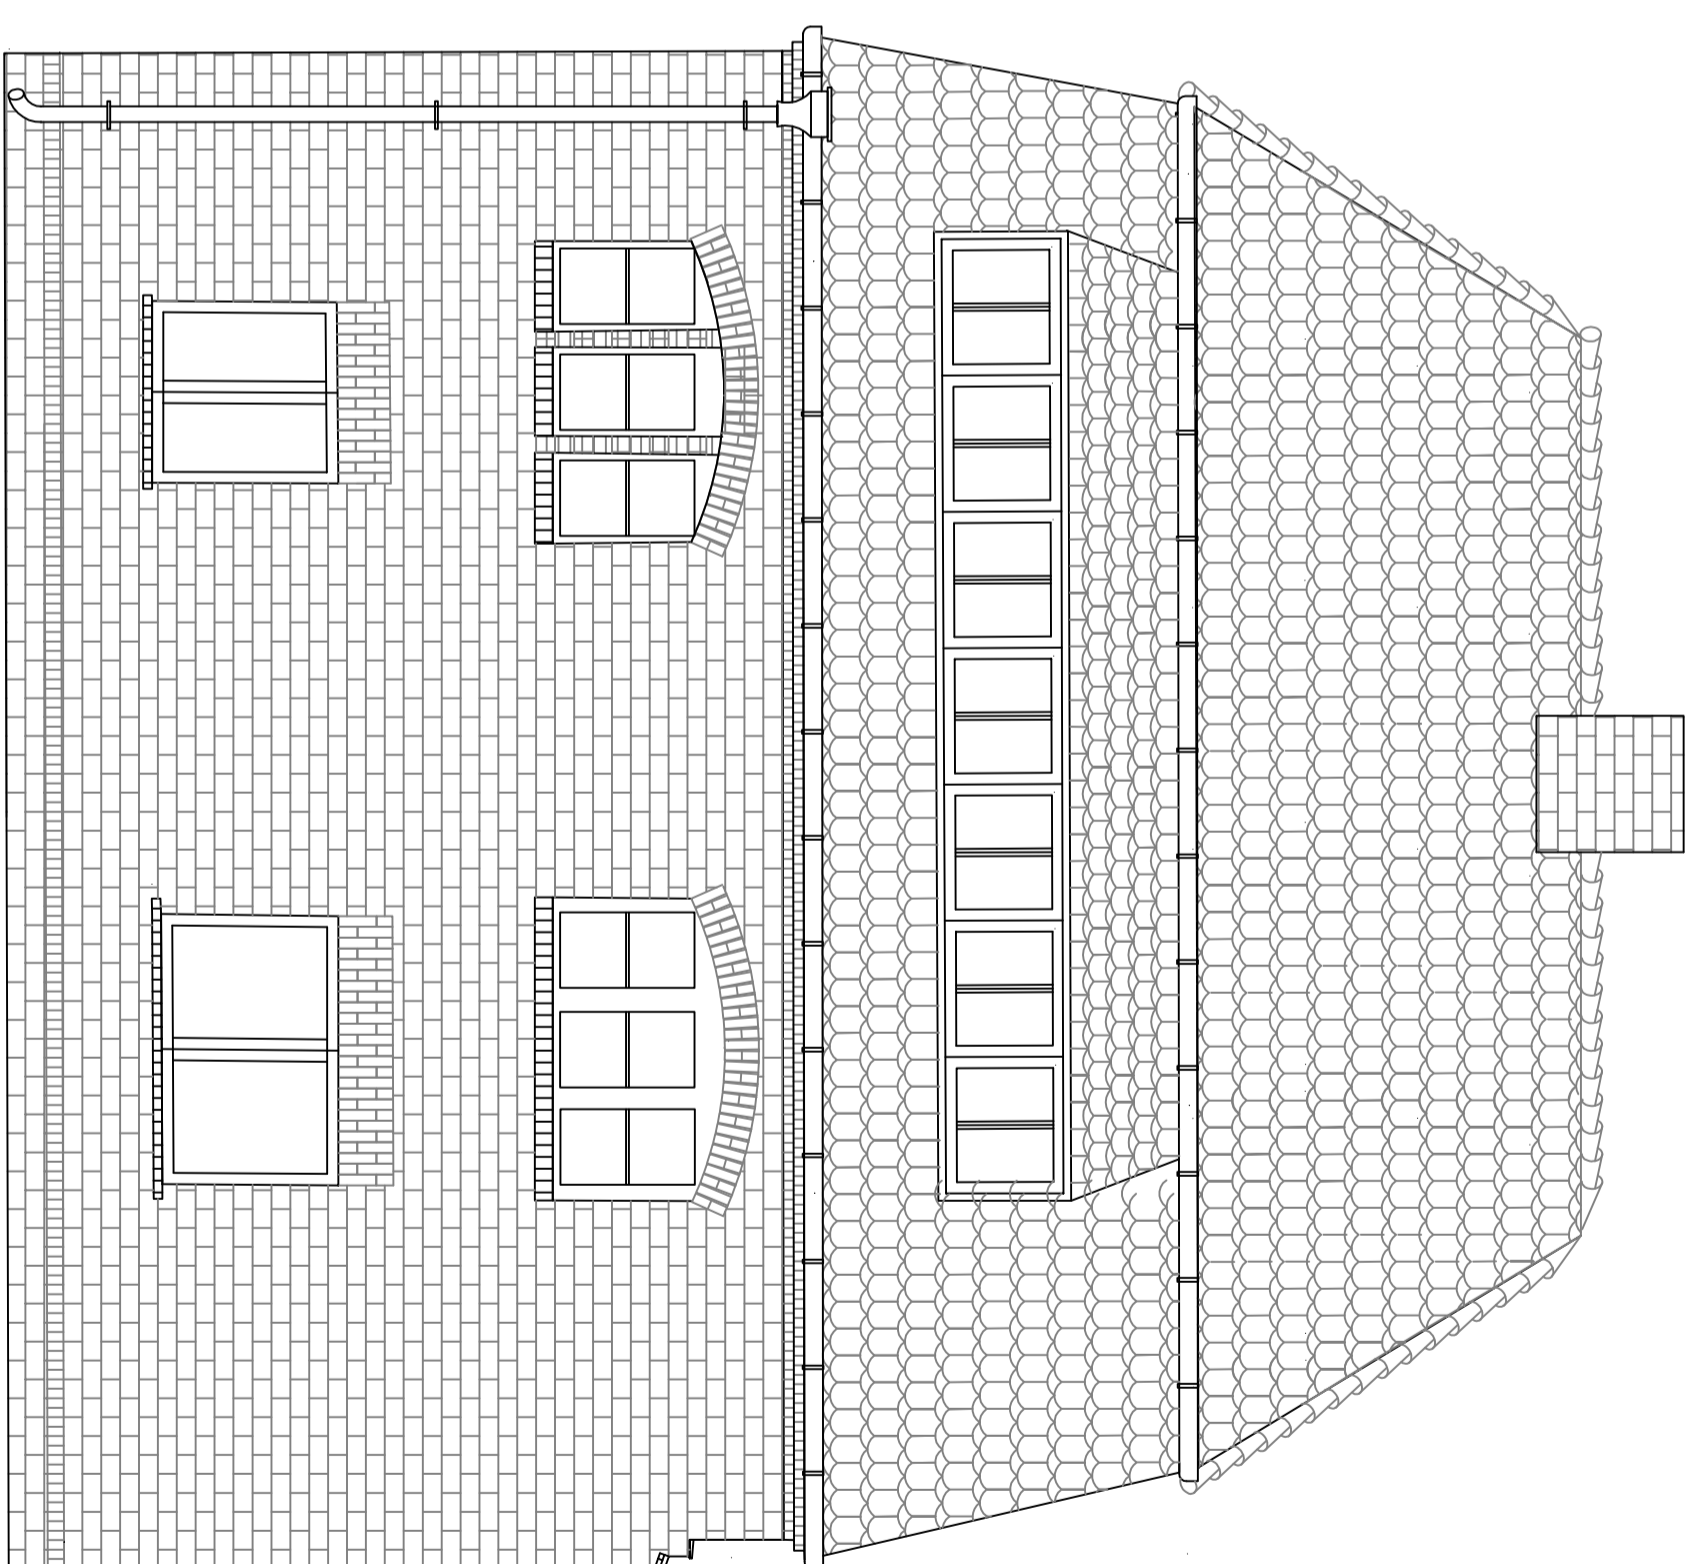

LIPOWIEC 17, DZ. NR 115/2, 56-215 NIECHLÓW

SKALA 1:50