1

Przekrój normalny
od km 0+000 do km 0+003

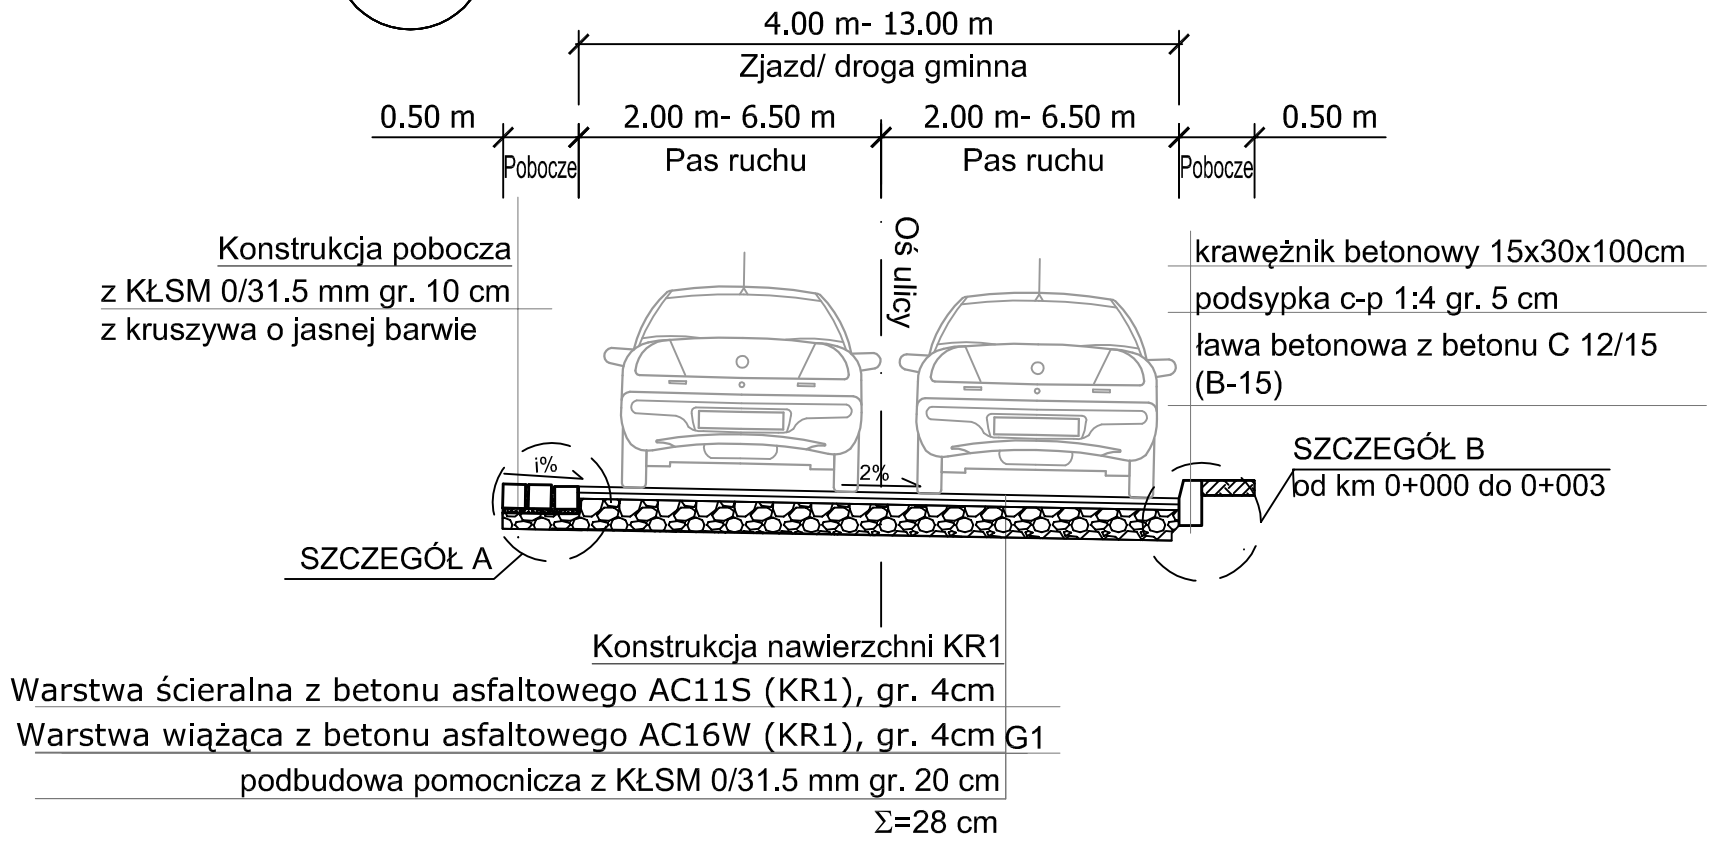

2

Przekrój normalny
od km 0+003 do km 0+227,90

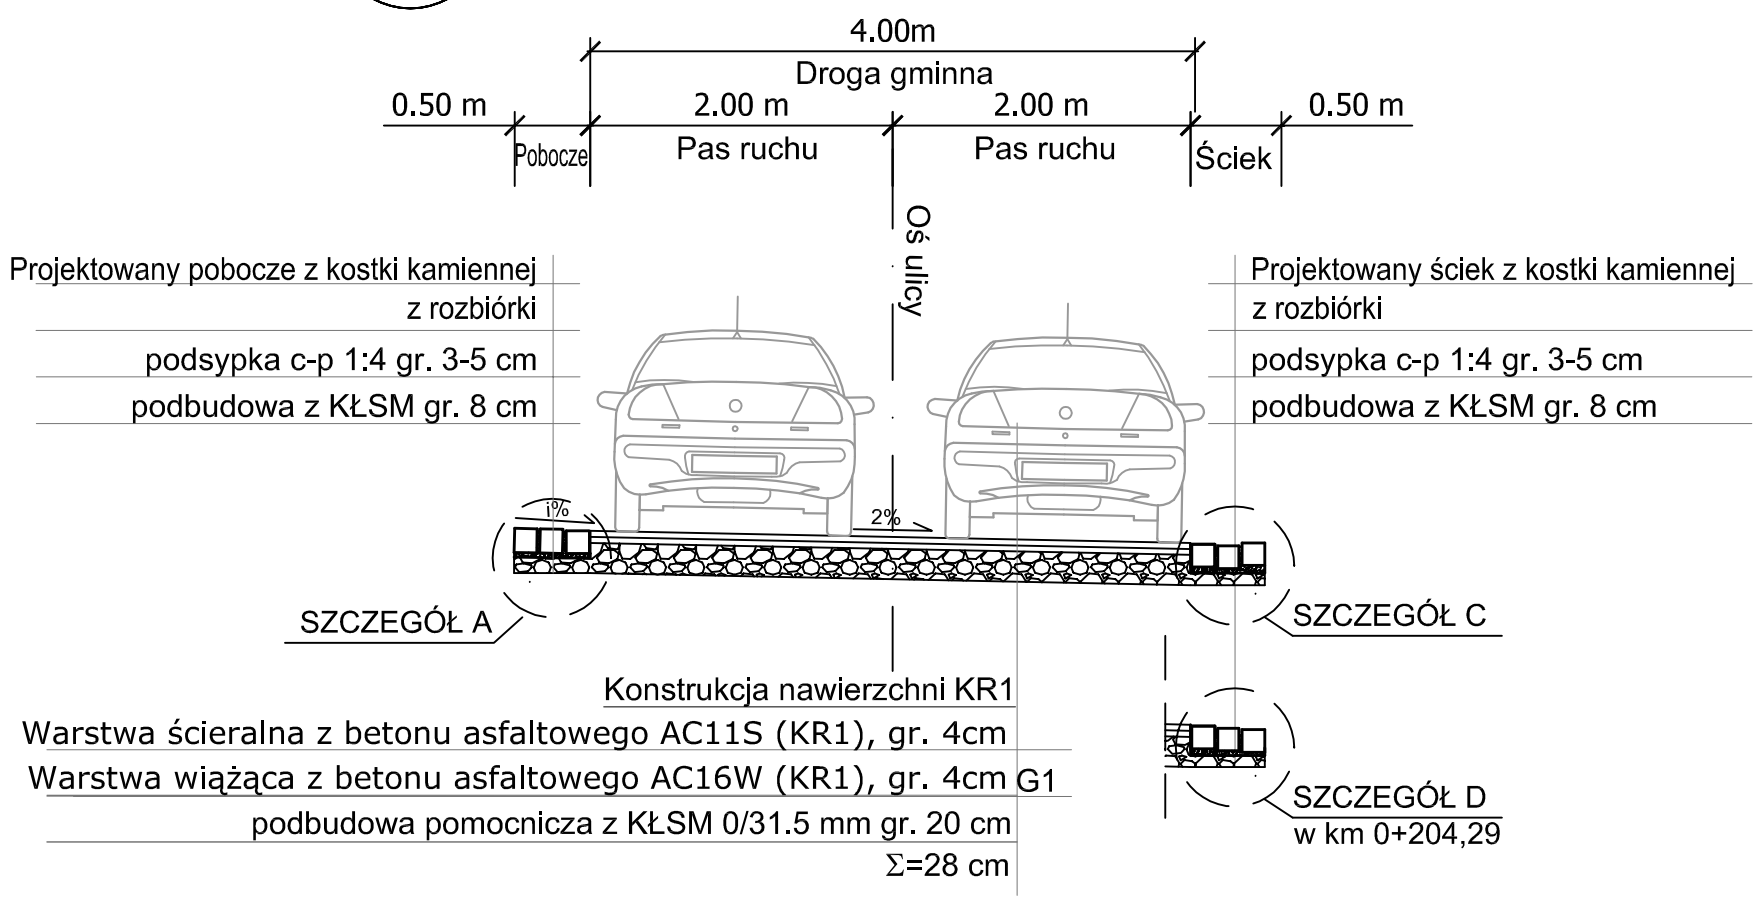

INWESTOR

Gmina Niechlów

ul. Głogowska 31
56-215 Niechlów

ZAMAWIAJĄCY

Gmina Niechlów

ul. Głogowska 31
56-215 Niechlów

JEDNOSTKA PROJEKTOWA

SGBW Projekt

ul. Półwiejska 60k, 62 -025 Kostrzyń
e-mail: *sgbwprojekt@gmail.com*
tel. *+ 48 661 229 265*

STADIUM	*PROJEKT BUDOWLANO-WYKONAWCZY*
TEMAT	*PRZEBUDOWA PASA DROGOWEGO DZIAŁEK 731/3; 702/26; 702/25; 702/24; 730; 701/6 w m. NARATÓW*
TYTUŁ RYSUNKU	*PRZEKROJE NORMALNE-PRZEPUST W KM 0+146,9*
BRANŻA	*DROGOWA*

STANOWISKO	IMIĘ I NAZWISKO	PODPIS
PROJEKTOWAŁ	mgr inż. Jakub STARCZEWSKI	
NR UPRAWNIEŃ/ SPECJALNOŚĆ	WKP/0306/PWOD/13 *upr. bud. do projektowania i kierowania robotami bez ograniczeń w specjalności drogowej*	
OPRACOWAŁ	mgr inż. Grzegorz SZCZEPANIAK	
SPRAWDZIŁ		
NR UPRAWNIEŃ/ SPECJALNOŚĆ		

DATA OPRACOWANIA	SKALA	NR RYSUNKU_ARKUSZ
16.05.2017	1:50	04.3
Nazwa pliku:	005_PBW_DR_pn_01_A.dwg (005_PBW_DR_pn_01.pdf)	