

TrasaElementy

Elementy trasy

Projekt :
Zbior :
Utworzony : dn: 2016-11-09 godz. 17:12:25

ELEMENT	OD	DO				
Prosta	0,00	107,22	L=107,22m			
Łuk kołowy	107,22	131,46	R=300,00m	T=12,12m	B=0,24m	
			L=24,23m	g=0,0808rd	g=5,1426g	
Prosta	131,46	141,91	L=10,45m			
Łuk kołowy	141,91	151,55	R=15,00m	T=5,00m	B=0,81m	
			L=9,64m	g=0,6430rd	g=40,9318g	
Prosta	151,55	152,34	L=0,78m			
Łuk kołowy	152,34	160,25	R=20,00m	T=4,01m	B=0,40m	
			L=7,91m	g=0,3957rd	g=25,1908g	
Prosta	160,25	193,41	L=33,16m			

Nr 6727.103.2016


WYPIS Z MIEJSCOWEGO PLANU ZAGOSPODAROWANIA PRZESTRZENNEGO GMINY NIECHLÓW

Urząd Gminy Niechlów zaświadcza, że zgodnie z Planem Miejscowym Zagospodarowania Przestrzennego Gminy Niechlów, zatwierdzonym Uchwałą Rady Gminy Niechlów Nr VIII/32/07 z dnia 28 maja 2007 r. i ogłoszonym w Dzienniku Urzędowym Województwa Dolnośląskiego Nr 212 z dnia 29 sierpnia 2007r., poz.2256, dla działek położonych w obrębie wsi **Siciny** oznaczonych numerami działek **768,769,847/2**, w obrębie **Belcz Wielki**, nr dz. 260, w obrębie **Karów**, nr dz. 169, w obrębie **Niechlów**, nr dz. **163,342,343,344,351** : *ustala się*:


Zasady rozbudowy i budowy systemów komunikacyjnych.

1. Obsługę terenu objętego planem ustala się z istniejących dróg publicznych, zgodnie z przepisami szczegółowymi.
2. Ustala się następujące tereny komunikacji (drogi wraz z urządzeniami pomocniczymi) jako cel publiczny i wprowadza się ich następującą klasyfikację funkcjonalną:
 - 5) **ciągi pieszko-jezdne** - ruchu uspokojonego, dostępne bez ograniczeń, oznaczone na rysunku planu symbolem **KDPJ**, dla których określa się:
 - a) minimalną szerokość w liniach rozgraniczających - 4m,
 - b) dopuszczenie jednostronnego zagospodarowania jezdni i ciągów pieszych w formie uliczek ruchu uspokojonego,
 - c) w sytuacji wyodrębnienia jezdni i chodników, minimalną szerokość jezdni - 3m,
 - d) w terenach zainwestowanych ustala się nieprzekraczalne linie zabudowy dla budynków nowoprojektowanych w odległości 6m od granicy działki drogowej,
 - e) dopuszczenie lokalizacji urządzeń wymuszających spowolnienie ruchu kołowego,
 - f) dopuszczenie lokalizacji rowów melioracyjnych i infrastruktury technicznej, na warunkach określonych w przepisach szczegółowych, w oparciu o sporządzone dokumentacje techniczne,
 - g) dopuszczenie lokalizacji zieleni wysokiej, w formie szpalerów drzew oraz zieleni niskiej,
 - h) dopuszczenie lokalizacji małej architektury.

Sporządzono dla:
Referat Inwestycyjno-Techniczny w/m.

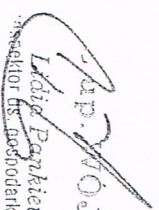
Lidia Pankiewicz
Inspektor ds. Gospodarki gruntami

Zwolnione z opłaty skarbowej na podstawie
ustawy z dnia 16 listopada 2006 r. o opłacie
skarbowej (Dz.U. Nr 925 z 09.10.2005)



Nr kancelaryjny :

Zbiór danych opisowych bazy danych EGIB
z dnia: 10.11.2016

Ip.	Nr obrębu - Obręb		Księga wieczysta	JR	Char. Udział	właściciel / władający	Oznaczenie użytku	pow. uż. [ha]	pow. dz. [ha]
	Ark.	Nr działki							
1	5 - KARÓW		KW 8890	G.33	WŁ 1/1	GMINA NIECHŁÓW GŁOGOWSKA 31; 56-215 NIECHŁÓW;	dr	0.21	0.21
	ark: 1	169							
Id działki: 020403_2.0005.169									
2	5 - KARÓW		KW 87053	G.32	WŁ 1/1	POWIAT GÓROWSKI- POWIATOWY ZASOB NIERUCHOMOŚCI	dr	2.16	2.16
	ark: 1	165							
Id działki: 020403_2.0005.165									
3	11 - NIECHŁÓW		LE1G/00087124/9	G.232	WŁ 1/1	WOJEWÓDZTWO DOLNOŚLĄSKIE WYBRZEŻE SŁOWACKIEGO 12/14; 50-411 WROCLAW;	dr	0.0285	0.0285
	ark: 2	240/8							
Id działki: 020403_2.0011.240/8									
4	11 - NIECHŁÓW		LE1G/00075691/7	G.44	WŁ 1/1	GMINA NIECHŁÓW GŁOGOWSKA 31; 56-215 NIECHŁÓW;	dr	0.4853	0.4853
	ark: 3	163							
Id działki: 020403_2.0011.163									

Sporządził : Janusz Mycka

INPPKTOR
Janusz Mycka

1. Karta tytułowa.

PRZEDMIAR ROBÓT

NAZWA INWESTYCJI: „Przebudowa drogi gminnej dojazdowej do gruntów rolnych oznaczonej nr działki 169, w miejscowości Karów”.

Kategoria obiektu budowlanego: **XXV.**

Kod CPV: **45233140-2.**

ADRES INWESTYCJI: miejscowość, obręb ewidencyjny Karów -0005
dz. nr 169 i 60/2
gm. Niechlów, jednostka ewidencyjna - 020403_2
pow. górowski,
woj. dolnośląskie.

INWESTOR: INWESTOR: Gmina Niechlów
ul. Głogowska 31
56-215 Niechlów

Kosztyrs sporządził: **Przedsiębiorstwo Melioracyjno - Budowlane**
Zarzecka Iwona i Zarzecki Daniel s. c.
Baszyn 35
56-160 Wińsko

BRANŻA: drogowa

WYKONAWCA: do wyłonienia w drodze przetargu

PRZEDMIAR SPORZĄDZIŁ: Jerzy Ruszczylński

ZAKRES ROBÓT: mb: 193,50

DATA OPRACOWANIA: październik 2016 r.


2. Spis działań przedmiaru robót


Lp.	NAZWA 2.	WARTOŚĆ 3.
1.	Roboty przygotowawcze	
1	Roboty ziemne	
2	Wykonanie podbudowy	
3	Roboty nawierzchniowe	
4	Elementy ulic	
5	Koszt całego zadania (NETTO)	
6	Podatek VAT (23%)	
7	Koszt całego zadania (BRUTTO)	
8		

3. Tabela przedmiaru robót.

Lp.	Podst	Opis i wyliczenia	J.m.	Poszcz	Razem
1 ROBOTY PRZYGOTOWAWCZE					
1	KNNR 1	Roboty pomiarowe przy liniowych robotach ziemnych - trasa dróg w terenie	km		
	d.1 0111-01	rowinnyrn.			
	D-				
	01.01.01.11	193.5/1000	km	0.194	0.194
				RAZEM	0.194
2	KNNR 6	Rozebranie nawierzchni z mas mineralno-bitumicznych gr. 8 cm mecha- nicznie	m ²		
	d.1 0802-04	Krotność = 2			
	D-01.02.04	16*0.3	m ²	4.800	
				RAZEM	4.800
3	KNR 4-04	Zaladowanie gruzu koparko-ladowniczka przy obsłudze na zmianie robocza	m ³		
	d.1 1103-01	przez 3 samochody samowyladowcze			
	D-				
	01.02.04.41/	4.8*0.1	m ³	0.480	
				RAZEM	0.480
4	KNR 4-04	Wywiezienie gruzu z terenu rozbiórki przy mechanicznym zaladowaniu i wy-	m ³		
	d.1 1103-04	ladowaniu samochodem samowyladowczym na odleg. 1 km			
	D-				
	01.02.04.41/	0.48	m ³	0.480	
				RAZEM	0.480
2 ROBOTY ZIEMNE.					
5	KNNR 6	Profilowanie i zagęszczanie podłoża wykonywane ręcznie w gruncie kat. II-	m ²		
	d.2 0103-01	IV pod warstwy konstrukcyjne nawierzchni			
	D-				
	04.01.01.11	193.5*4+7.2*7.2/2	m ²	799.920	
				RAZEM	799.920
6	KNNR 6	Koryta wykonywane mechanicznie gr. 30 cm w gruncie kat. II-VI na całej	m ²		
	d.2 0101-03	szerokości jezdni i chodników			
	D-02.00.00	799.92	m ²	799.920	
				RAZEM	799.920
7	KNNR 1	Plantowanie (obrobienie na czysto) skarp i dna wykopów wykonywanych	m ²		
	d.2 0503-01	ręcznie w gruntach kat. I-III			
	D-02.00.00	387*0.5	m ²	193.500	
				RAZEM	193.500
8	KNNR 1	Roboty ziemne wykonywane koparkami przedsięwziętymi o poj.łyżki 0.40	m ³		
	d.2 0201-06	m3 w gr.kat. III-IV z transp.urobku na odl.do 1 km sam.samowylad.			
	D-02.00.00	799.92*0.3	m ³	239.976	
				RAZEM	239.976
3 PODBUDOWA.					
9	KNNR 6	Warswa dolna podbudowy z kruszyw łamanych gr. 15 cm	m ²		
	d.3 0113-01				
	D-04.04.04	799.92+30	m ²	829.920	
				RAZEM	829.920
10	KNNR 6	Warswa górna podbudowy z kruszyw łamanych gr. 8 cm	m ²		
	d.3 0113-04				
	D-04.04.04	799.92+30	m ²	829.920	
				RAZEM	829.920
4 NAWIERZCHNIA.					
11	KNNR 6	Nawierzchnie z mieszanek mineralno-bitumicznych asfaltowych o grubości	m ²		
	d.4 0308-02	5 cm (warstwa wiążąca)			
	D-05.03.05	193.5*4.05	m ²	783.675	
				RAZEM	783.675
12	KNNR 6	Nawierzchnie z mieszanek mineralno-bitumicznych asfaltowych o grubości	m ²		
	d.4 0309-02	4 cm (warstwa ścieralna)			
	D-05.03.05	193.5*4	m ²	774.000	
				RAZEM	774.000
5 ELEMENTY ULIC.					
13	KNR 2-31	Ława pod krawężniki betonowa B-15 z oporem	m ³		
	d.5 0402-04				
	D-08.01.01b				

Lp.	Podst	Opis i wyliczenia	j.m.	Poszcz	Razem
		5*6*(0,3*0,1+0,15*0,15)	m ³	1.575	1.575
				RAZEM	
14	KNNR 6	Obrzeża betonowe o wymiarach 25x12 cm na podsypce piaskowej, spoiny	m		
d.5	0404-04	wypełnione zaprawą cementową			
	D-08.01.01b		m	30.000	
				RAZEM	30.000

Przedsiębiorstwo Melioracyjno-Budowlane Zarzecka Iwona i Zarzecki Daniel s. c. 56-160 Winiako, Baszyn 35		ZAMAWIAJĄCY - INWESTOR Gmina Niechlów 56-215 Niechlów, ul. Głogowska 31	
OBIEKT: Przebudowa drogi gminnej dojazdowej do gruntów rolnych oznaczonej numerem działki 169 w miejscowości Karów.			
Adres: dz. nr 163, obręb-m. Niechlów, gm. Niechlów, pow. Góra		Plan orientacyjny	
PROJEKTANT mgr inż. Jacek Starczewski upr. proj. WK/P/0306/PW/OD/13	ZESPÓŁ PROJEKTOWY / mgr inż. Jacek Starczewski upr. proj. WK/P/0306/PW/OD/13	PODPIS 	SKALA 1: 10 000
PROJEKTANT mgr inż. Jacek Starczewski upr. proj. WK/P/0306/PW/OD/13	ZESPÓŁ PROJEKTOWY / mgr inż. Jacek Starczewski upr. proj. WK/P/0306/PW/OD/13	DATA OPERACJOWNIA październik 2016	NUMER RYSUNKU Rys. nr 1
ASYSTENT mgr inż. Jacek Starczewski upr. proj. WK/P/0306/PW/OD/13	ZESPÓŁ PROJEKTOWY / mgr inż. Jacek Starczewski upr. proj. WK/P/0306/PW/OD/13	BRANŻA drogowa	STADIUM P.B.


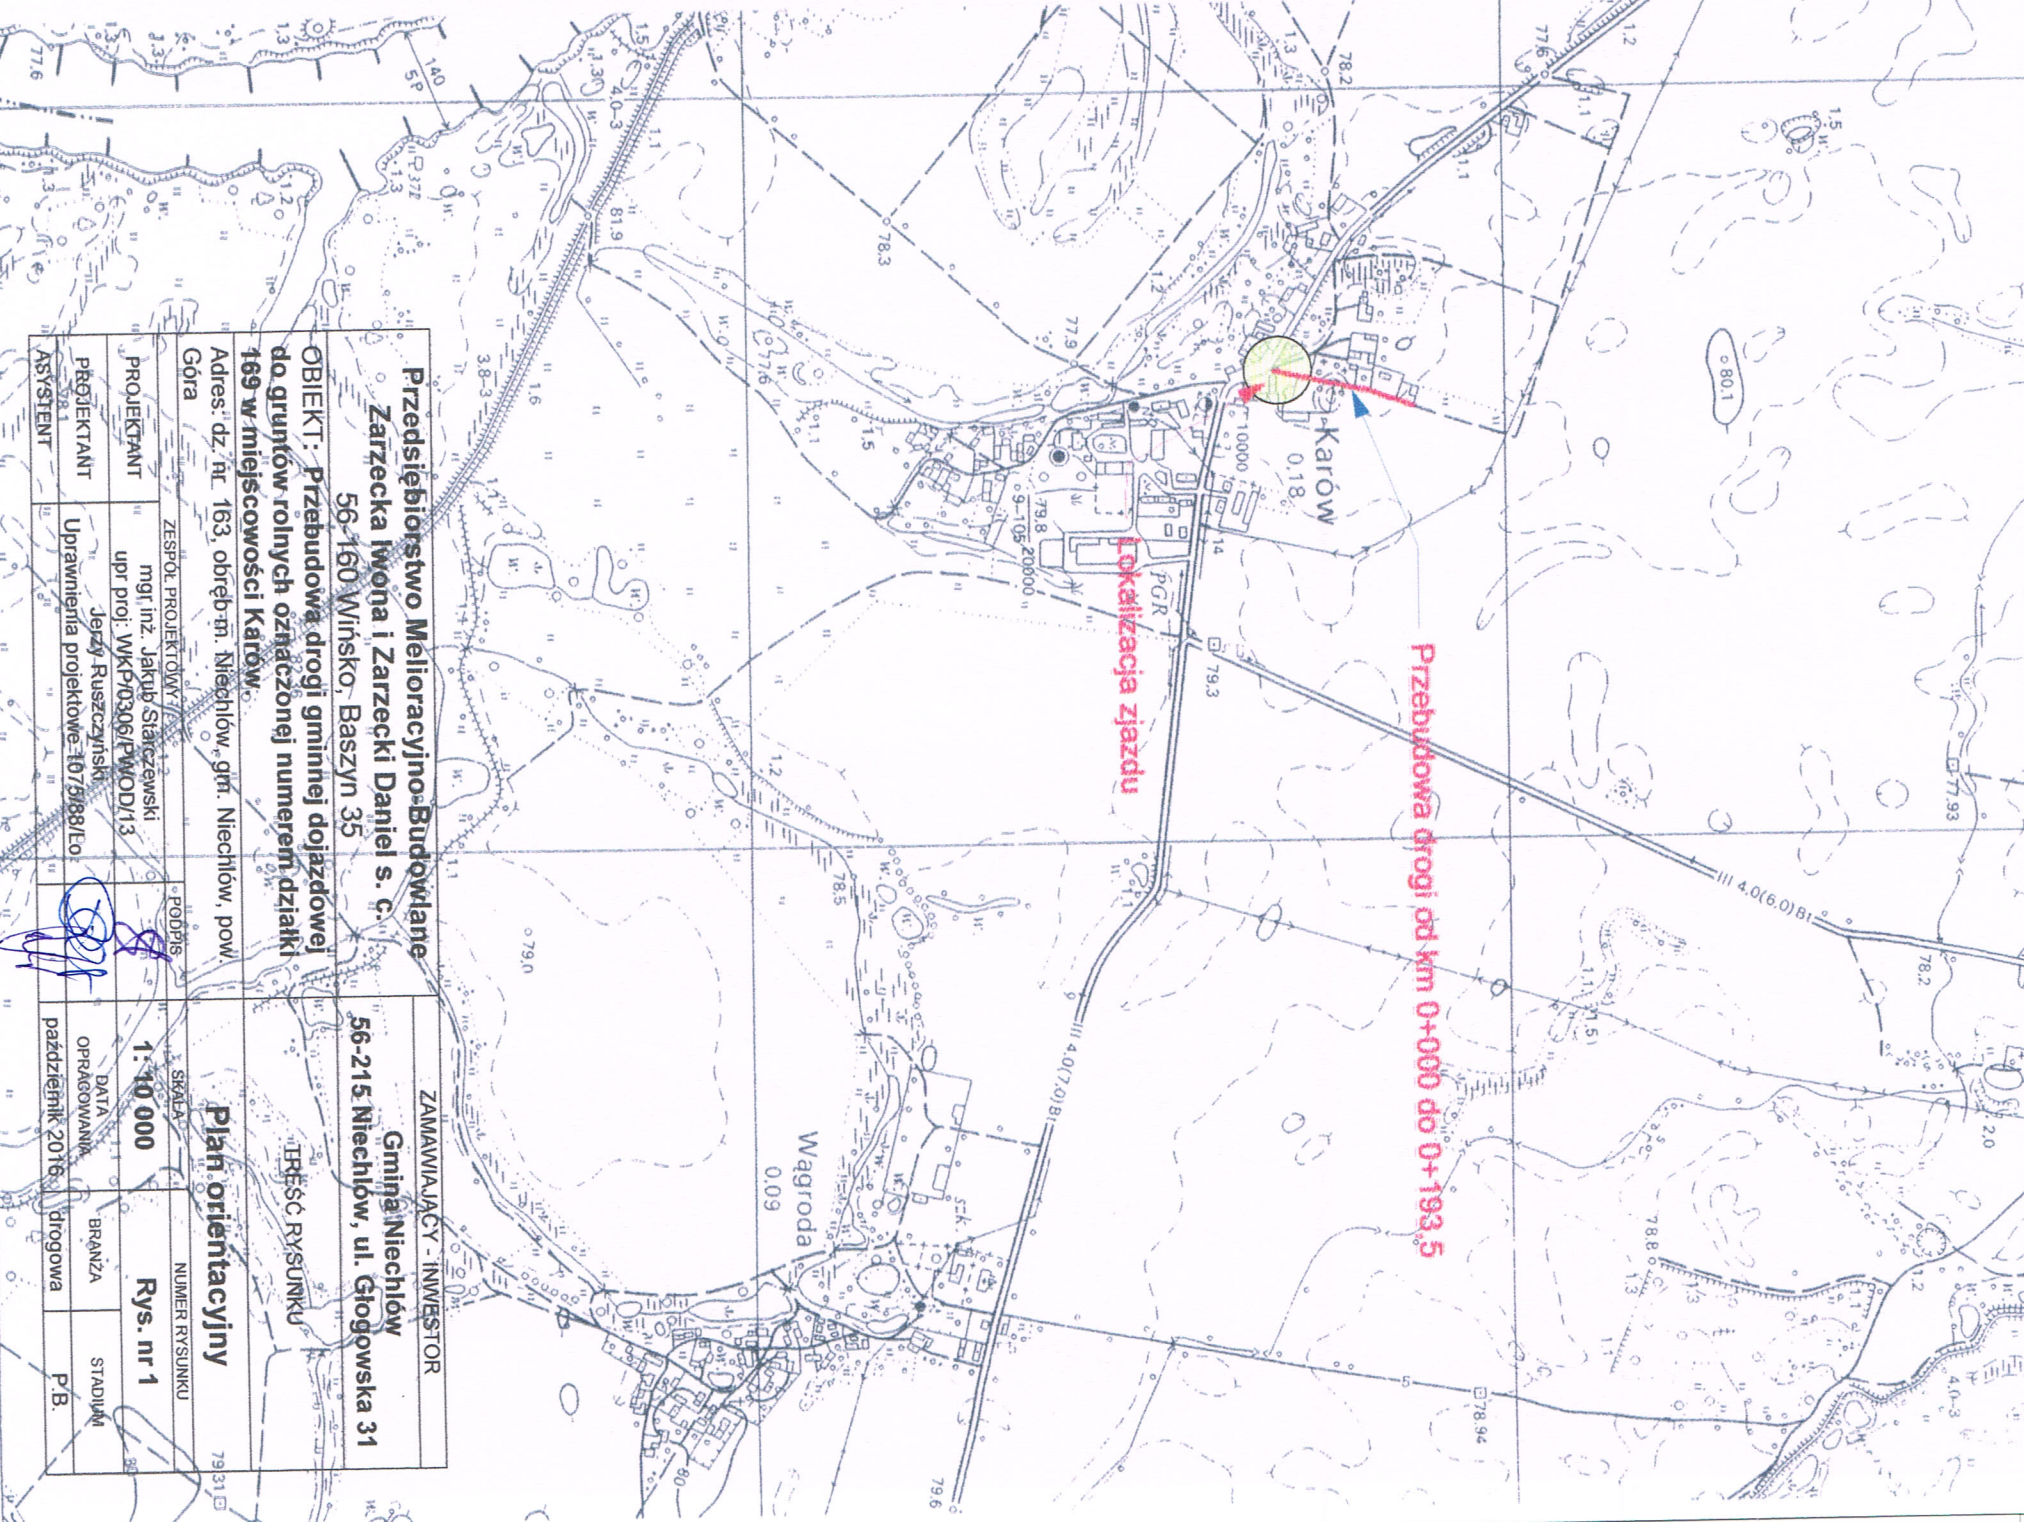



KIE 78 W.OJ. LESZCZYŃSKIE

79

GRUNTY OBRĘB KARÓW

Lokalizacja projektowanego
do przebudowy odcinka drogi

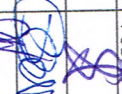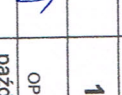Przedsiębiorstwo Melioracyjno-Budowlane Zarzecka Iwona i Zarzecki Daniel s. c. 56-160 Wińsko, Baszyn 35		ZAMAWIAJĄCY - INWESTOR Gmina Niechłów 56-215 Niechłów, ul. Głogowska 31	
OBIEKT: Przebudowa drogi gminnej dojazdowej do gruntów rolnych oznaczonej numerem działki 169 w miejscowości Karów.		TREŚĆ RYSUNKU	
Adres: dz. nr 163, obręb m. Niechłów, gm. Niechłów, pow. Góra		Mapa ewidencji gruntów	
PROJEKTANT mgr inż. Jakub Starczewski upr. proj. WK/P/0306/PWOD/13	ZESPÓŁ PROJEKTOWY 132	SKALA 1: 5 000	NUMER RYSUNKU Rys. nr 2
PROJEKTANT Jerzy Rusczyński	PODPIS 	DATA OPRACOWANIA październik 2016	BRANŻA drogowa
ASYSTENT	PODPIS 	STADIUM P.B.	

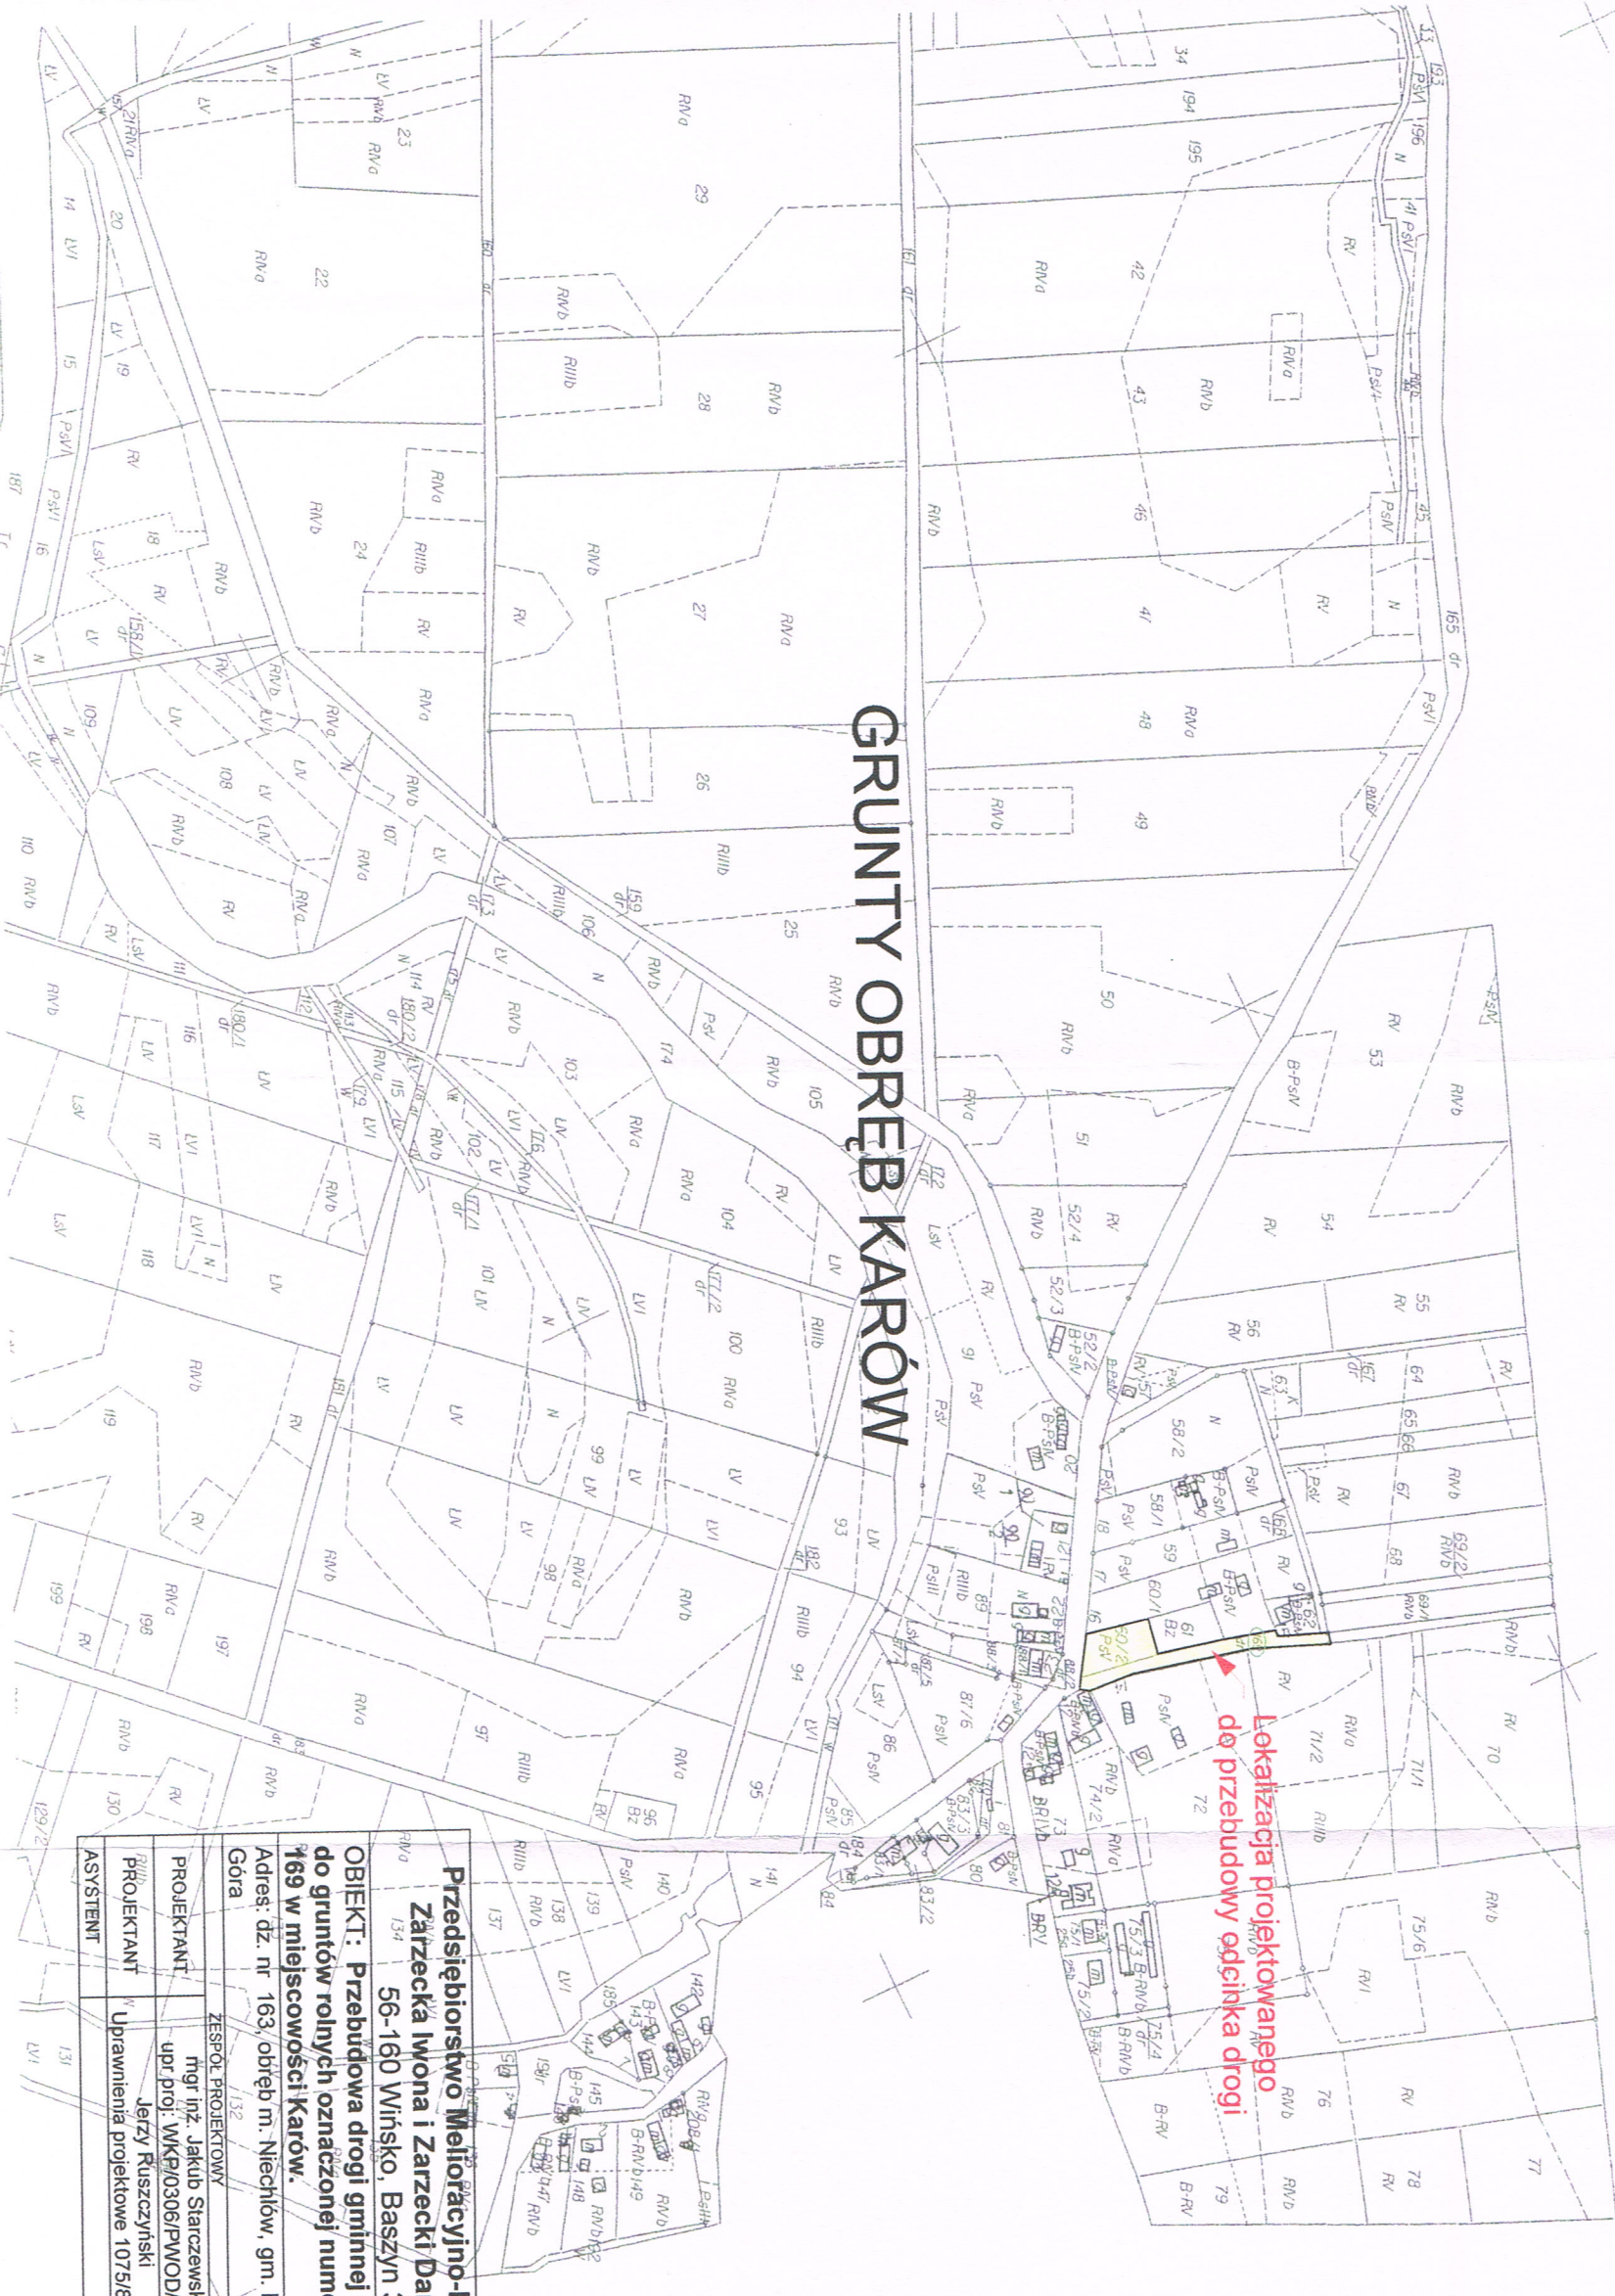

Poświadczam zgodność niniejszej kopii z treścią materiału państwowego zasobu geodezyjnego i kartograficznego

STAROSTA GÓROWSKI

MADA 547-N45

(Nazwa materiału zasobu)

P.0204

(Identyfikator ewidencyjny materiału zasobu)

08.01.2016

(Data wykonania kopii)


(Imię, nazwisko i podpis osoby reprezentującej organ)

INSPEKTOR

Krzysztof Birecki

Wydano do celów opiniodawczych


27000
27000

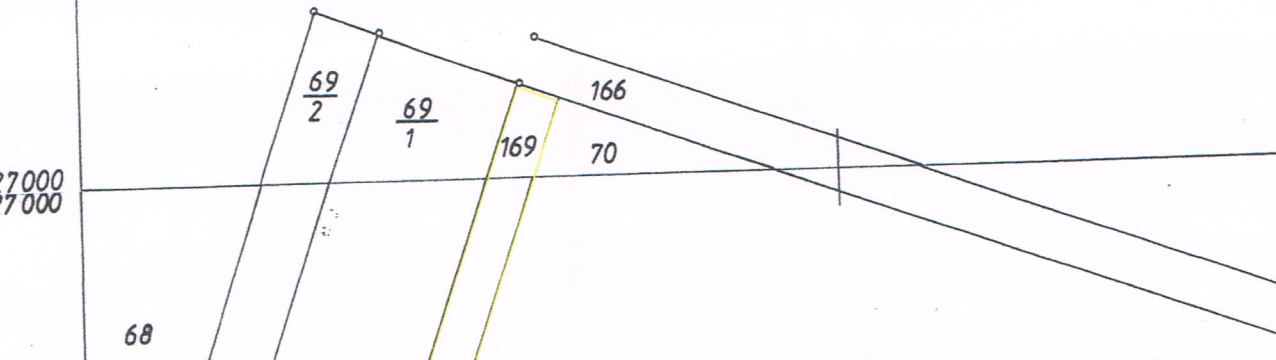

Przedsiębiorstwo Melioracyjno-Budowlane Zarzecka i Zarzecki Daniel s. c. 56-216 Wiśko, Baszyn 35		ZAMAWIAJĄCY - INWESTOR Gmina Niechlów 56-215 Niechlów, ul. Głogowska 31	
OBIEKT: Przebudowa drogi gminnej dojazdowej do gruntów rolnych oznaczonej numerem działki 169 w miejscowości Karów.		TREŚĆ RYSUNKU Projekt zagospodarowania terenu	
Adres: dz./nr 163, 60/2 obręb m. Niechlów, gm. Niechlów, pow. Góra		SKALA 1: 1000	
ZESPÓŁ PROJEKTOWY mgr inż. Jakub Starczewski upr. proj: WKP/0306/PWOD/13 Jerzy Ruszczyński Uprawnienia projektowe 1075/88/Lc		PODPIS 	
PROJEKTANT mgr inż. Jakub Starczewski upr. proj: WKP/0306/PWOD/13		DATA OPRACOWANIA październik 2016	
ASYSTENT		BRANZA drogowa	
		STADIUM P.B.	
		NUMER RYSUNKU Rys. nr 3	

Wzrostki wydano w tablicach

Lp. Nr GK 6642.1045.2016

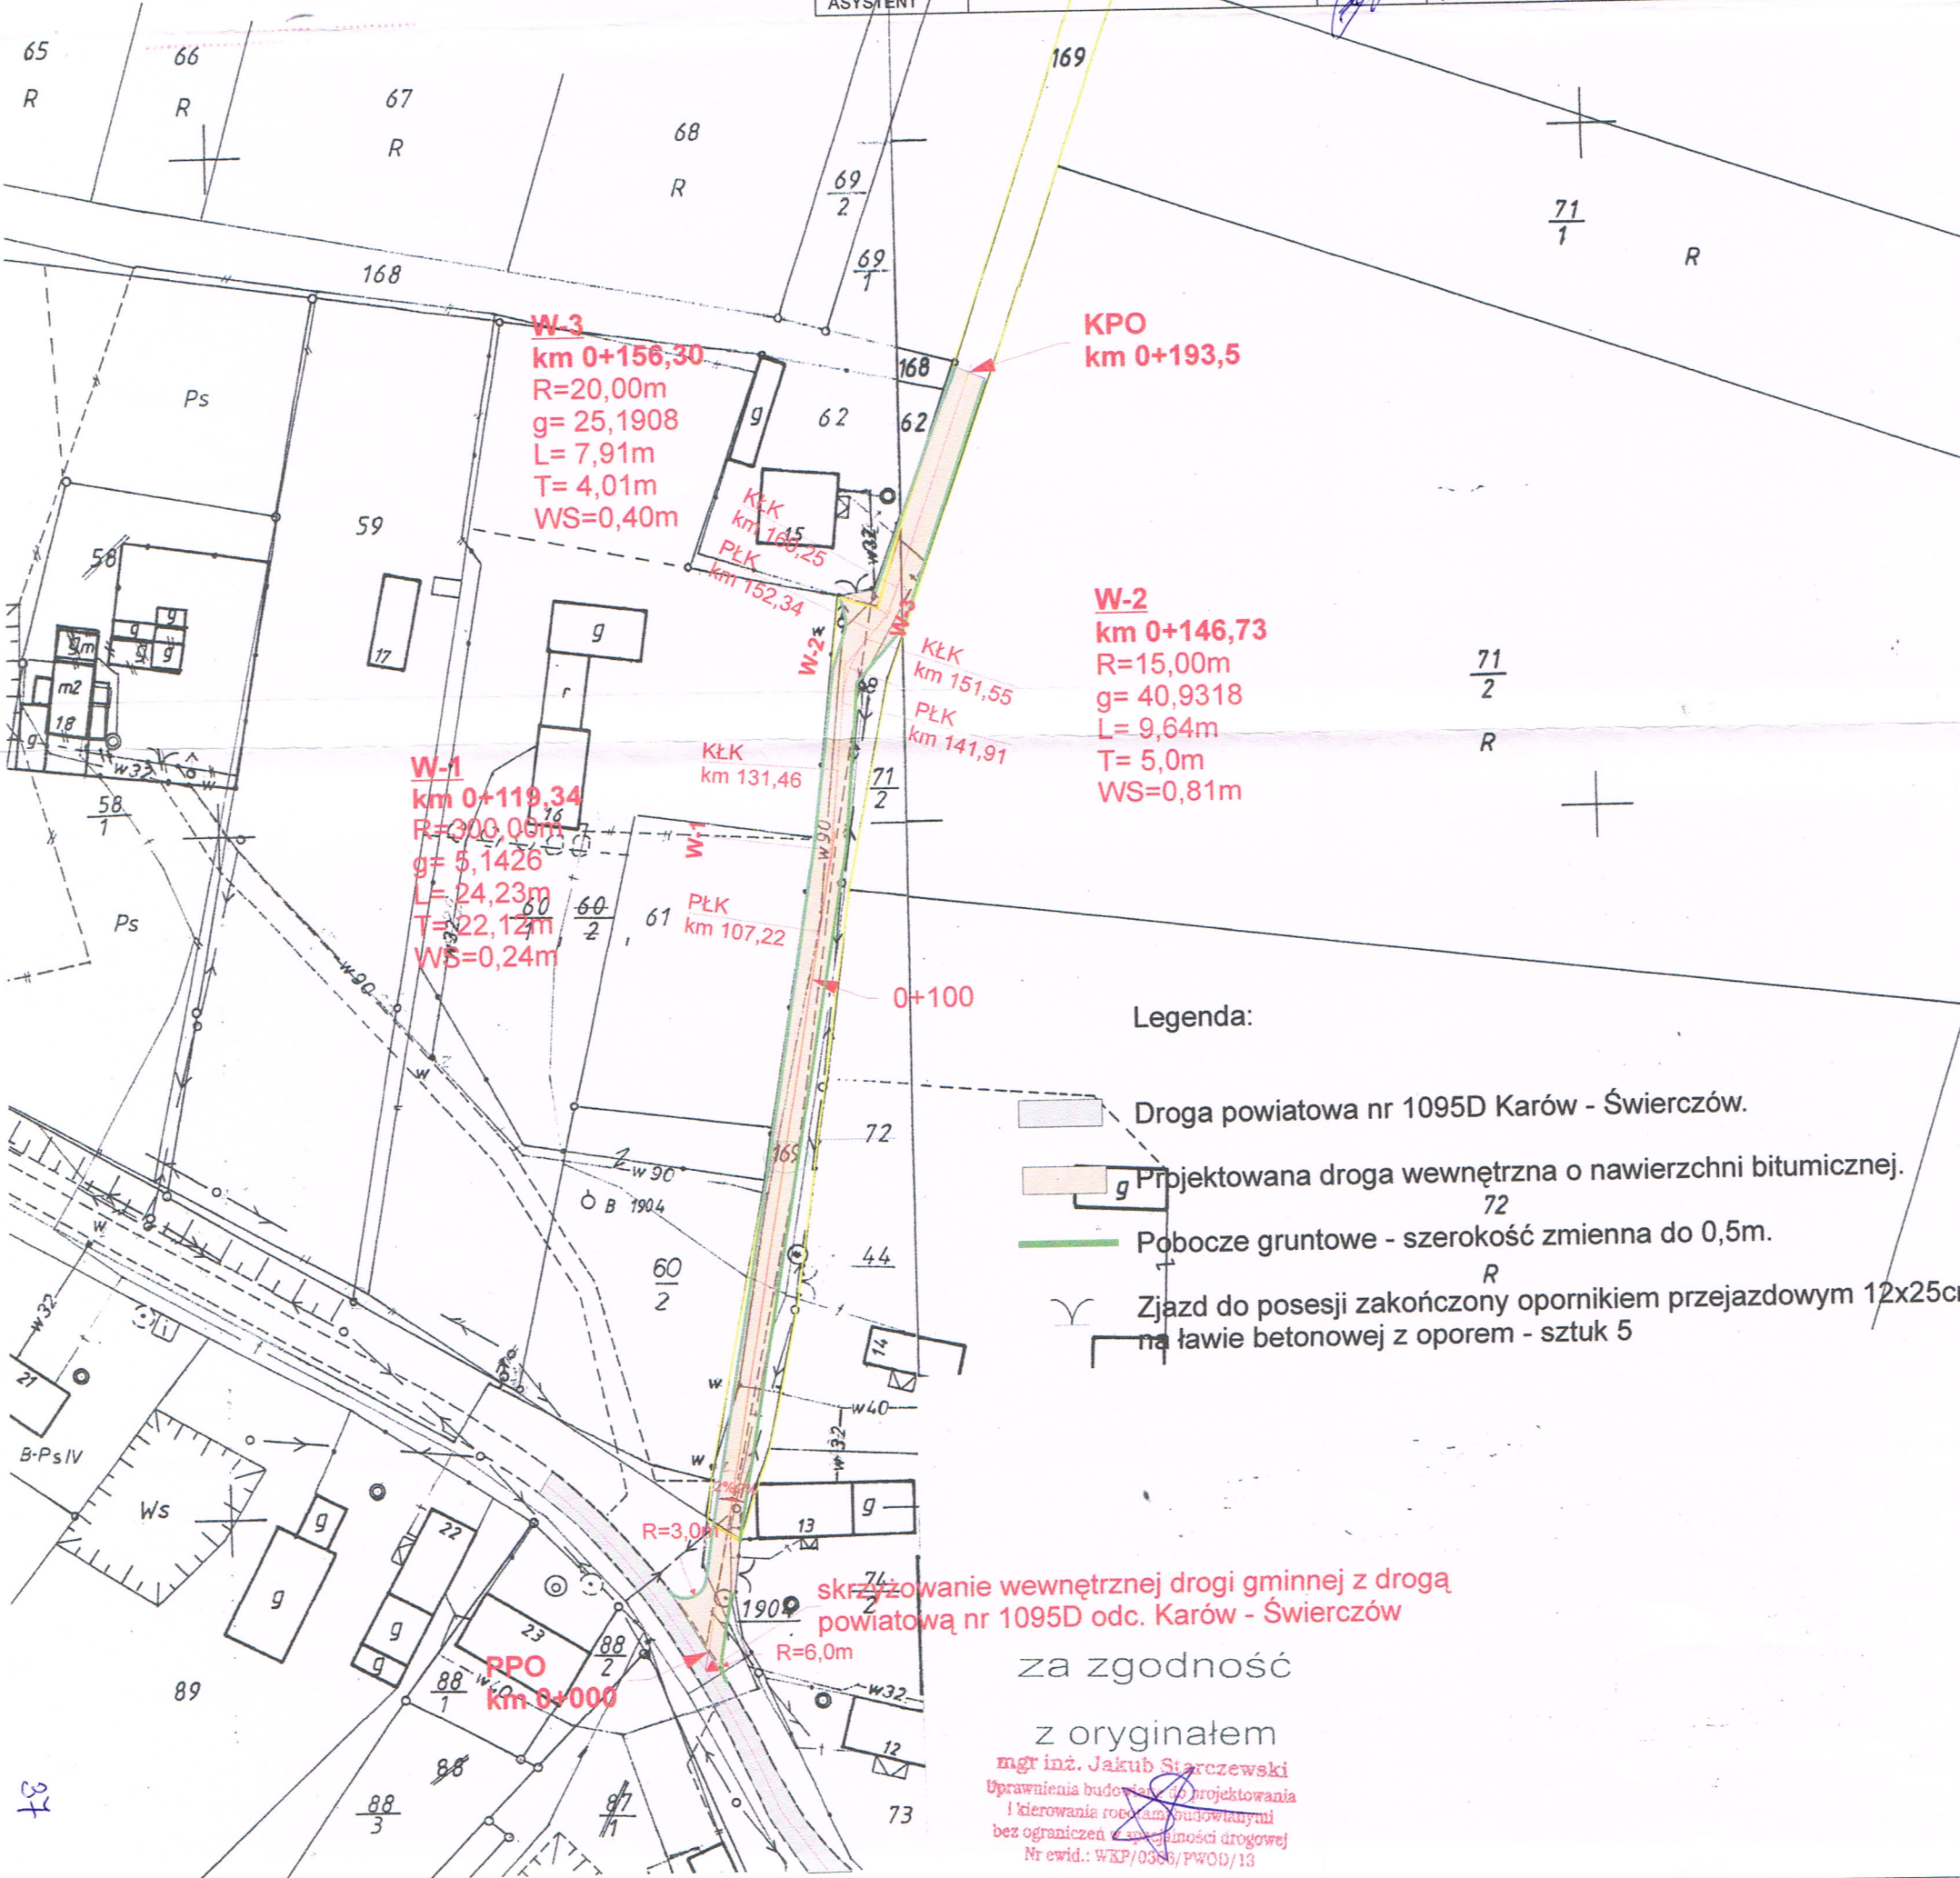

Legenda:


- Droga powiatowa nr 1095D Karów - Świerców.
- Projektowana droga wewnętrzna o nawierzchni bitumicznej.
- Pobocze gruntowe - szerokość zmienna do 0,5m.
- Zjazd do posesji zakończony opornikiem przejazdowym 12x25cm na ławie betonowej z oporem - sztuk 5

skrzyżowanie wewnętrznej drogi gminnej z drogą powiatową nr 1095D odc. Karów - Świerców


za zgodność z oryginałem

mgr inż. Jakub Starczewski
 Uprawnienia budowlane do projektowania i kierowania robotami budowlanymi bez ograniczeń w specjalności drogowej
 Nr ewid.: WKP/0306/PWOD/13



Skala pionowa 1:100
Skala pozioma 1:1000

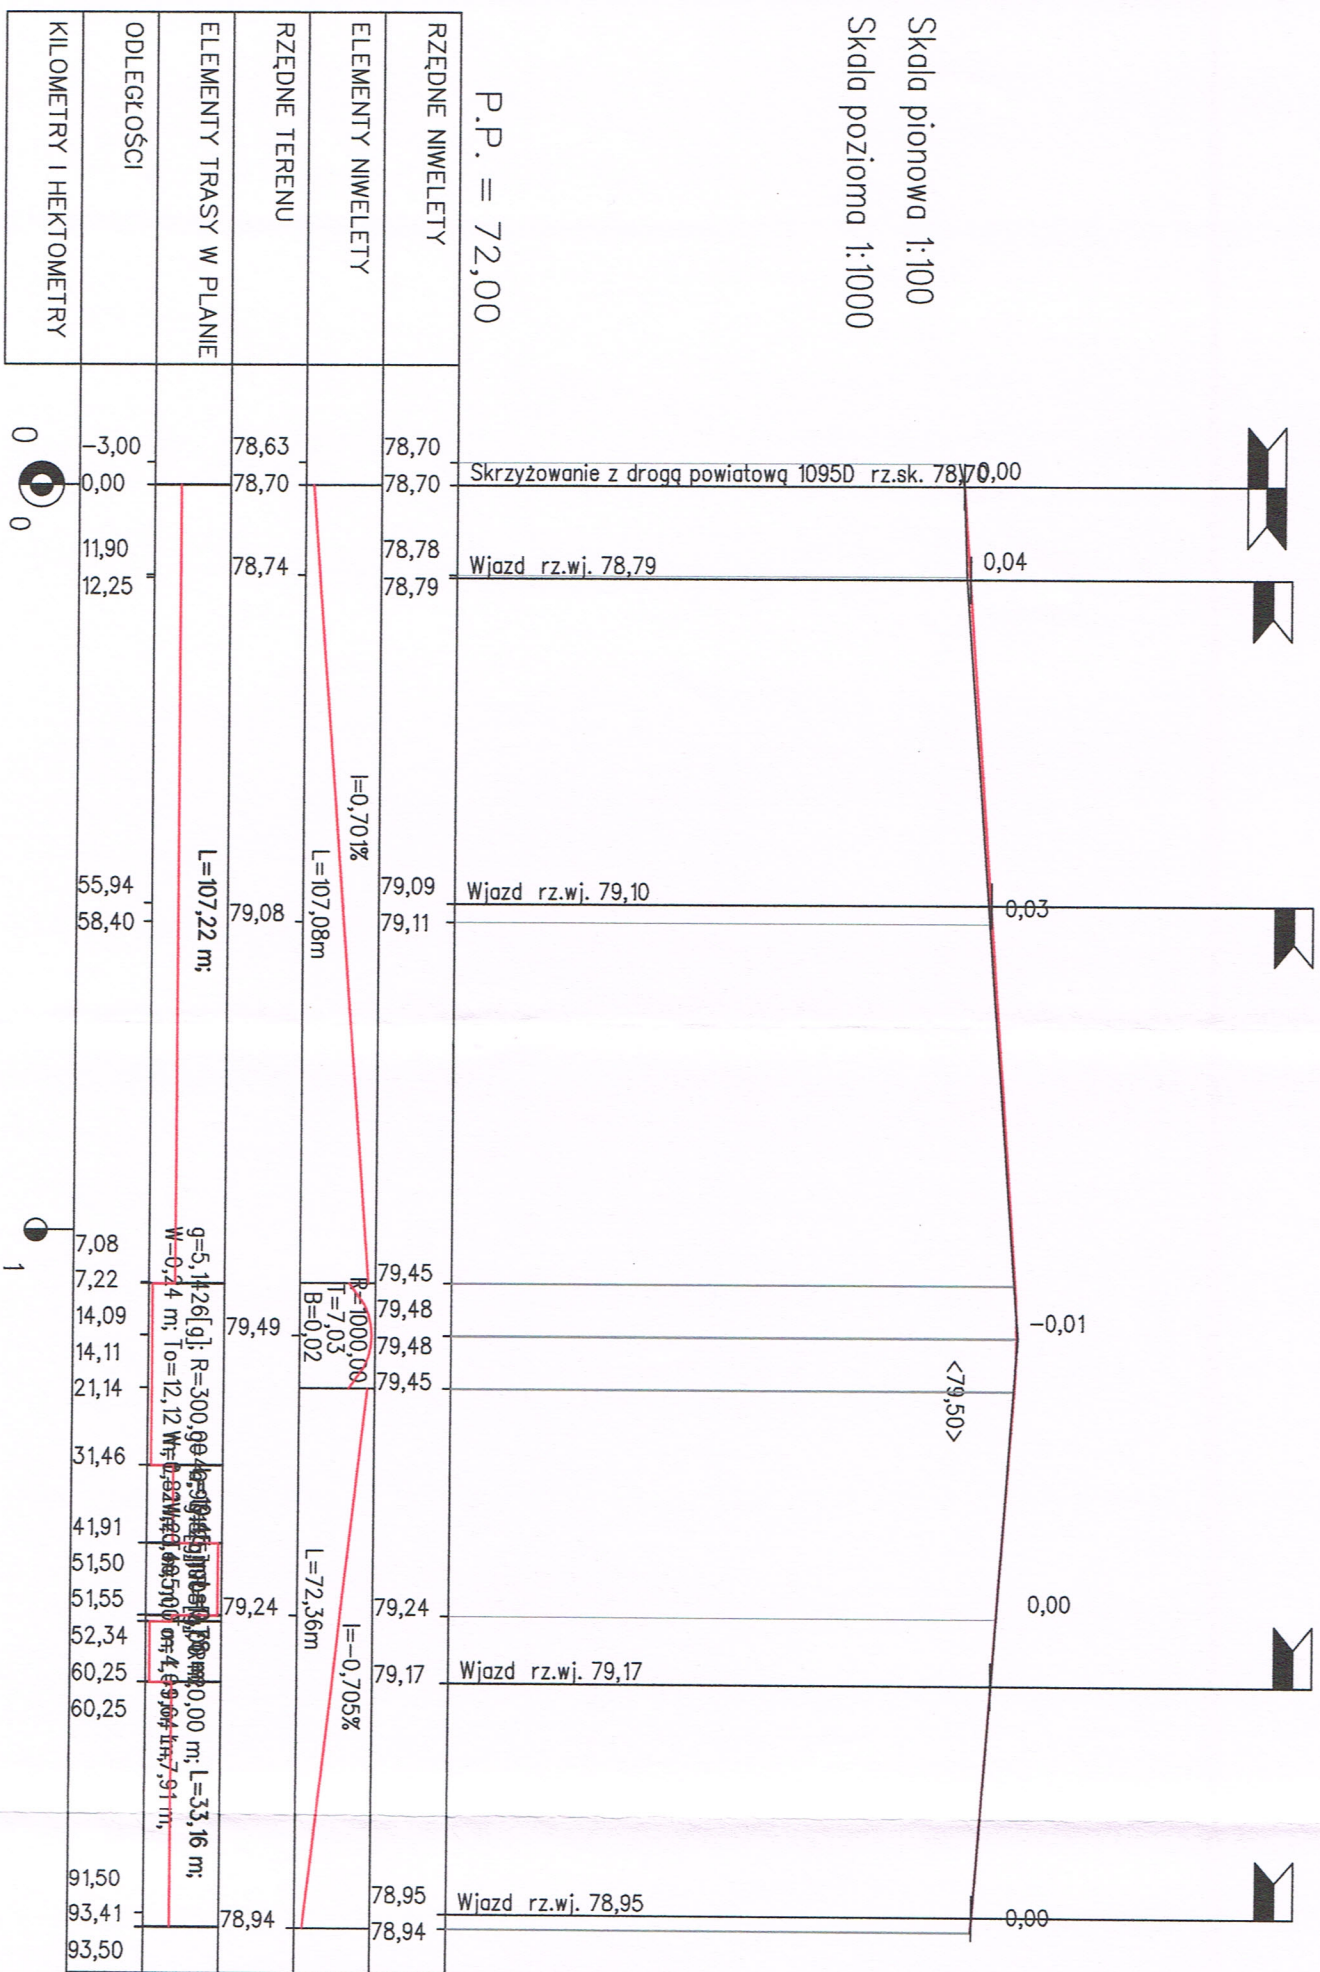


INWESTOR:			
Gmina Niechlów			
ulica Głogowska 31, 56-215 Niechlów			
NAZWA I ADRES OBIEKTU BUDOWLANEGO:			
dz. nr 169 i 60/2			
Obręb Karów, gmina Niechlów			
BRANŻA:			
drogowa			
NAZWA OPRACOWANIA:			
Projekt budowlano – wykonawczy			
NAZWA RYSUNKU:			
Przekrój podłużny			
PROJEKTOWAŁ		PODPIS	
mgr inż. Jakub Miłoś Storczeński upr WKP/0306/PDWD/13			
SPRAWIŁ		UPR	
DATA		SKALA	
październik 2016		1:100/500	
NR RYS:		UPR	
4		13	

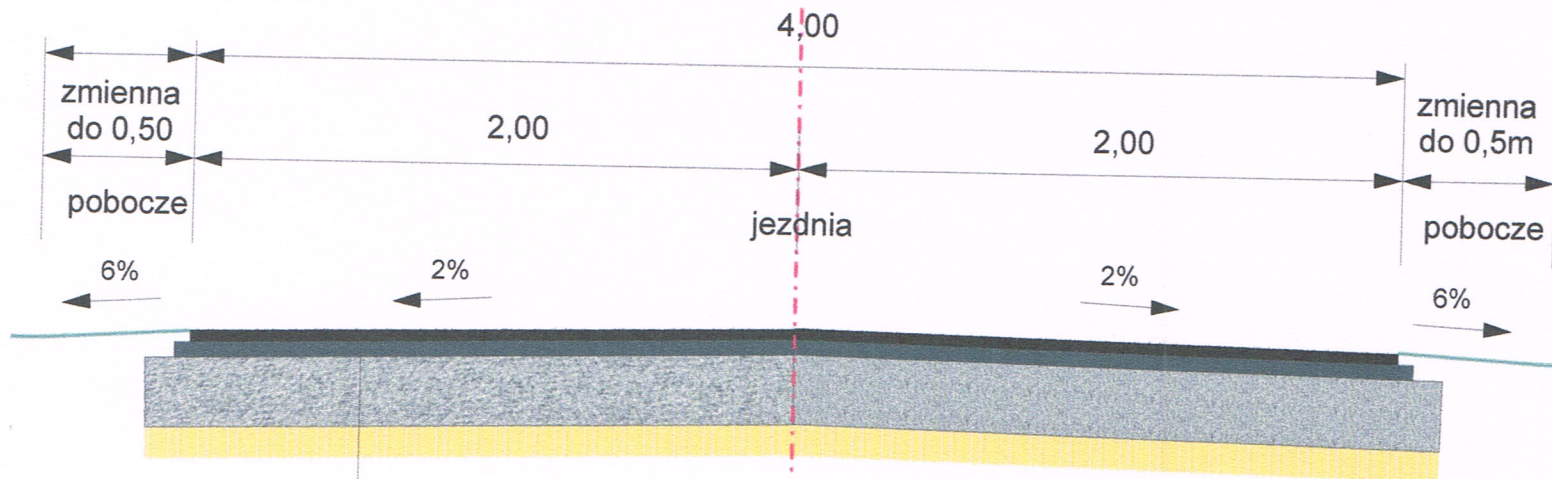

1. nawierzchnia z betonu asfaltowego AC-11S w-wa ścieralna grubość 4 cm.
2. nawierzchnia z betonu asfaltowego AC-11W w-wa wyrównawcza grubość 5 cm
3. podbudowa zasadnicza w-wa górna z tłuczni kamienno 0-16,5 mm grubość 8cm
4. podbudowa zasadnicza w-wa dolna z tłuczni kamienno 0-31,5mm grubość 15cm
5. grunt podłoża rodzimego

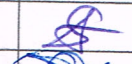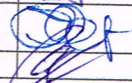Przedsiębiorstwo Melioracyjno-Budowlane Zarzecka Iwona i Zarzecki Daniel s. c. 56-160 Wińsko, Baszyn 35		ZAMAWIAJĄCY - INWESTOR			
		Gmina Niechlów 56-215 Niechlów, ul. Głogowska 31			
OBIEKT: Przebudowa drogi gminnej dojazdowej do gruntów rolnych oznaczonej numerem działki 169 w miejscowości Karów.		TREŚĆ RYSUNKU			
Adres: dz. nr 163, obręb m. Niechlów, gm. Niechlów, pow. Góra		Przekrój normalny – konstrukcja nawierzchni			
ZESPÓŁ PROJEKTOWY		PODPIS	SKALA	NUMER RYSUNKU	
PROJEKTANT	mgr inż. Jakub Starczewski upr proj: WKP/0306/PWOD/13		1: 25	Rys. nr 5	
PROJEKTANT	Jerzy Ruszczyński Uprawnienia projektowe 1075/88/Lo				
ASYSTENT			DATA OPRACOWANIA	BRANZA	STADIUM
			październik 2016	drogowa	P.B.

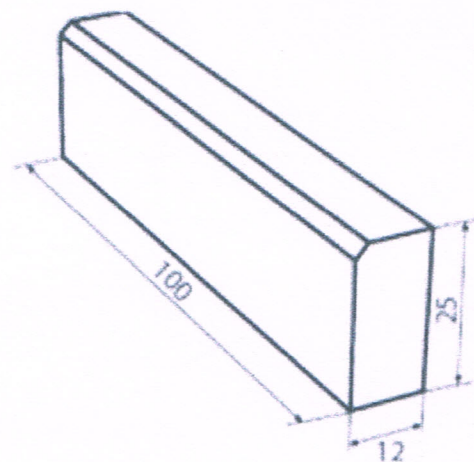

opornik	waga 1 szt. [kg]	ilość sztuk na paletcie	waga palety [kg]
12x25x100 cm	68	21	1450

Przedsiębiorstwo Melioracyjno-Budowlane Zarzecka Iwona i Zarzecki Daniel s. c. 56-160 Wińsko, Baszyn 35		ZAMAWIAJĄCY - INWESTOR			
		Gmina Niechlów 56-215 Niechlów, ul. Głogowska 31			
OBIEKT: Przebudowa drogi gminnej dojazdowej do gruntów rolnych oznaczonej numerem działki 169 w miejscowości Karów.		TREŚĆ RYSUNKU			
Adres: dz. nr 163, obręb m. Niechlów, gm. Niechlów, pow. Góra		Szczegół – opornik na zjazdach			
ZESPÓŁ PROJEKTOWY		PODPIS	SKALA	NUMER RYSUNKU	
PROJEKTANT	mgr inż. Jakub Starczewski upr proj: WKP/0306/PWOD/13		b.s.	Rys. nr 5	
PROJEKTANT	Jerzy Ruszczyński Uprawnienia projektowe 1075/88/Lo				
ASYSTENT			DATA OPRACOWANIA	BRANŻA	STADIUM
			październik 2016	drogowa	P.B.