LEGENDA INSTALACJI WODY

- INSTALACJA WODA CIEPŁEJ
- INSTALACJA WODA ZIMNEJ
- BOILER PODGRZEWANIA WODY CIEPŁEJ V=60L / P=2000W
- PUNKT POBORU WODY CIEPŁEJ I ZIMNEJ - BATERIA/ZAWÓR

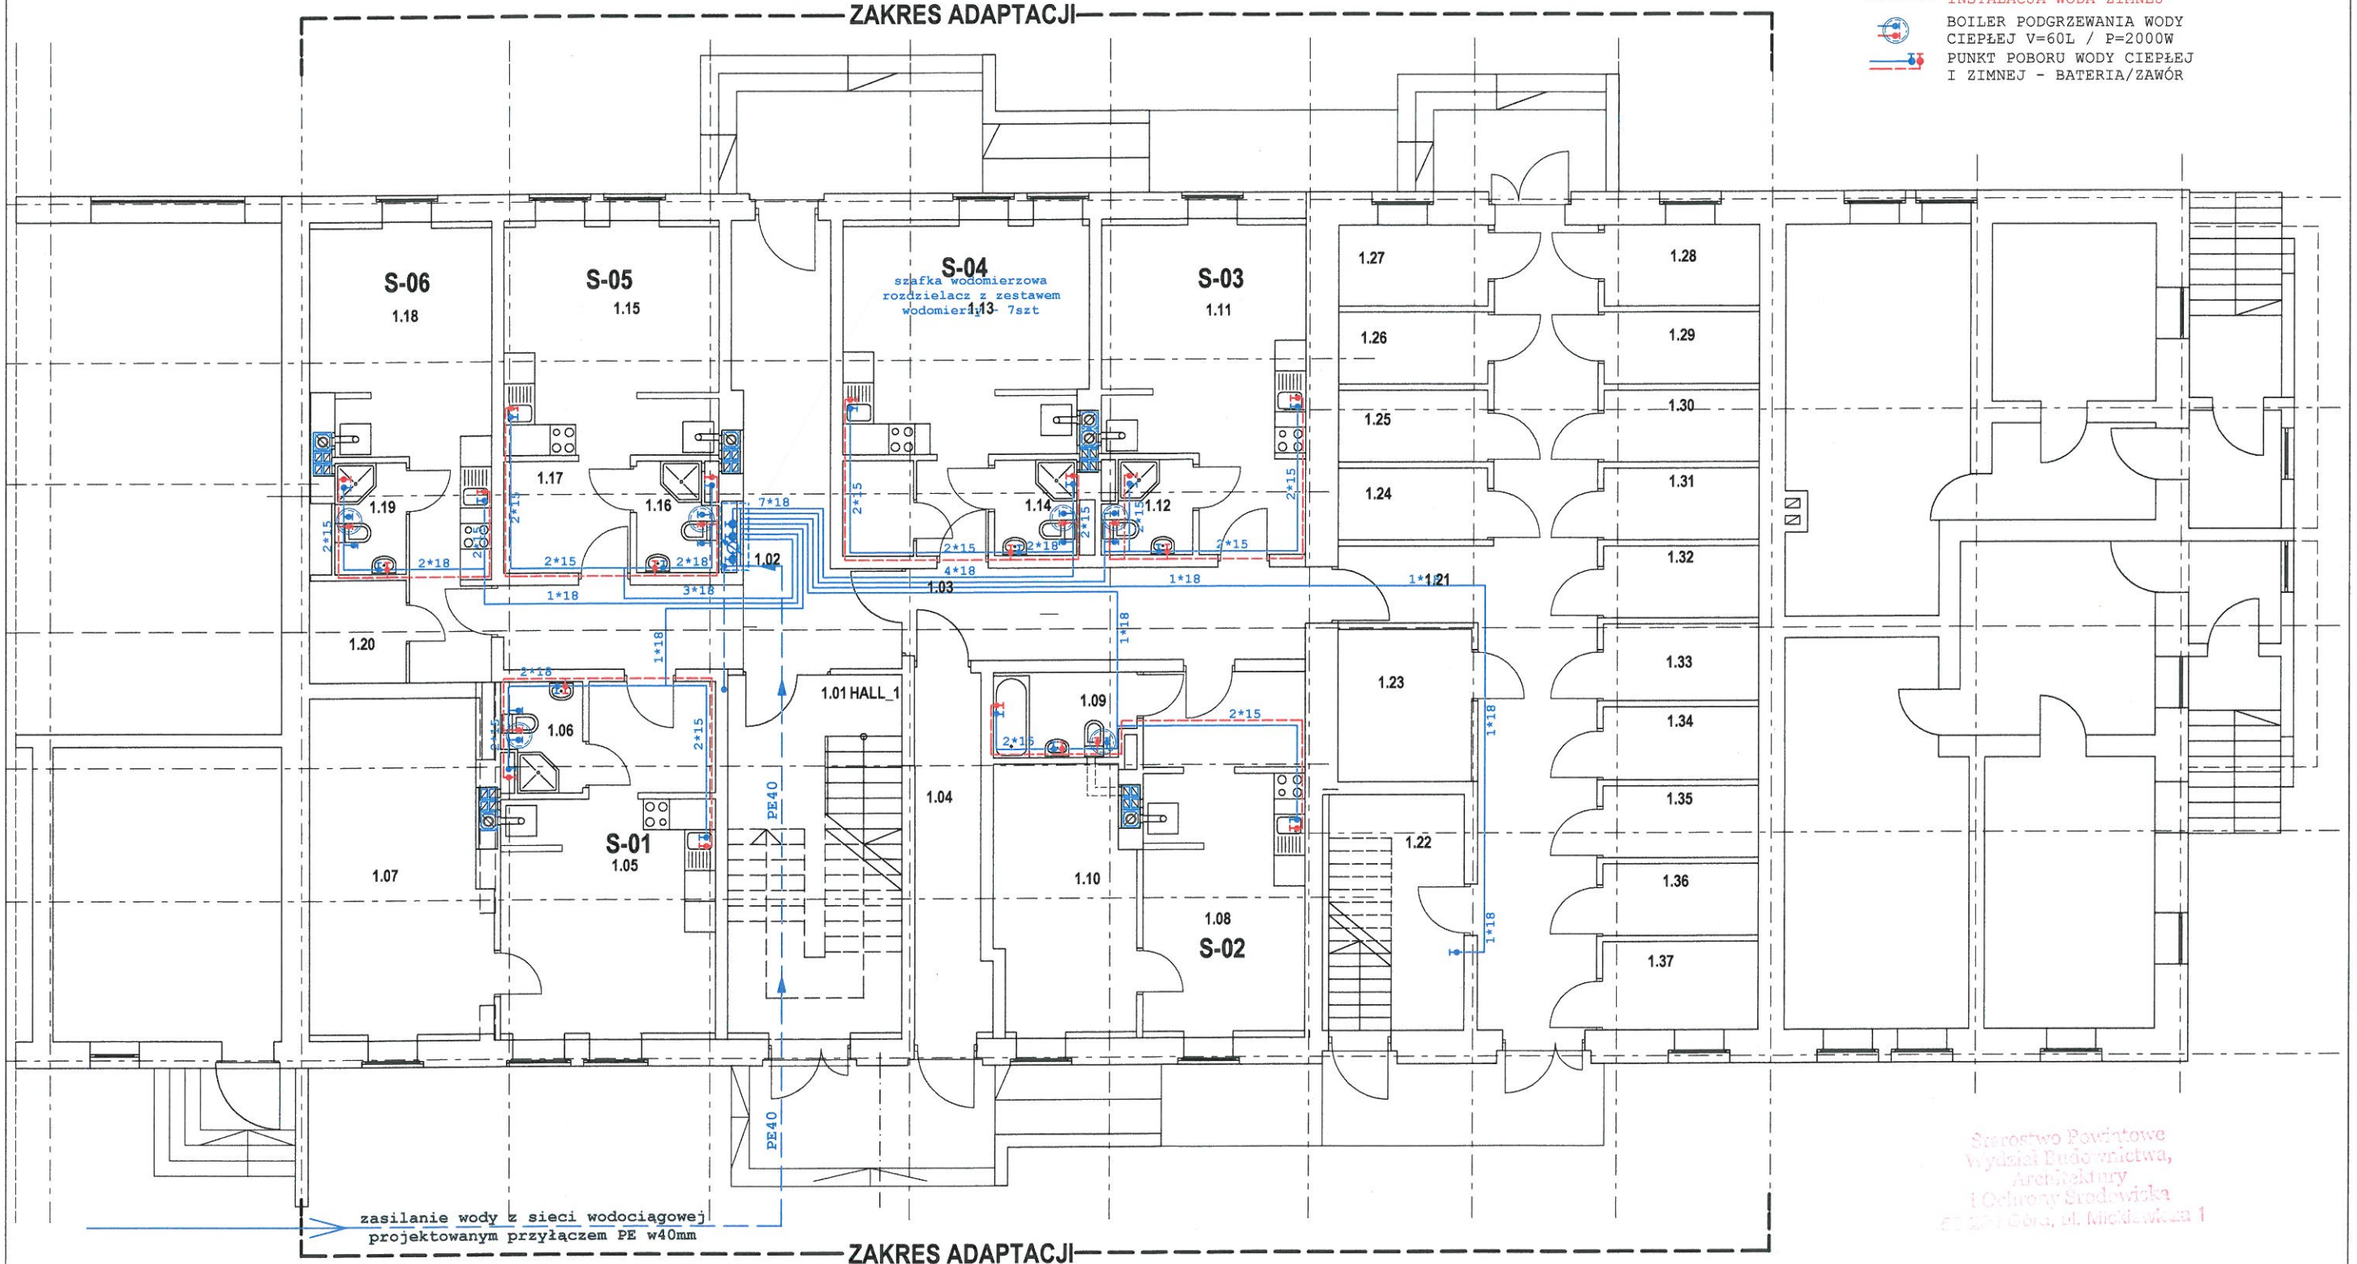

Starostwo Powiatowe
Wydział Budownictwa,
Architektury
i Ochrony Środowiska
67-200 Głogów, ul. Miedziowa 1

PARTER - CZĘŚĆ MIESZKALNA										PARTER - CZĘŚĆ GOSPODARCZA			
Kom	1.01	HALL_1	płytki gresowe		S-03	1.11	POKÓJ Z AN.KUCHENNYM	płytki gresowe		Gosp	1.21	KOMUNIKACJA	posadzka betonowa
	1.02	HALL_2	płytki gresowe			1.12	ŁAZIENKA	płytki gresowe			1.22	POM. TECHNICZNE	
	1.03	KORYTARZ_1	płytki gresowe		S-04	1.13	POKÓJ Z AN.KUCHENNYM	płytki gresowe			1.23	POM. GOSPODARCZE	
	1.04	KORYTARZ_2	płytki gresowe			1.14	ŁAZIENKA	płytki gresowe			1.24	SKŁADZIKI	
S-01	1.05	POKÓJ Z AN.KUCHENNYM	płytki gresowe		S-05	1.15	POKÓJ Z AN.KUCHENNYM	płytki gresowe			-1.37	GOSPODARCZE	
	1.06	ŁAZIENKA	płytki gresowe			1.16	ŁAZIENKA	płytki gresowe					
	1.07	SYPIALNIA	płytki gresowe			1.17	SKŁADZIK	płytki gresowe					
S-02	1.08	POKÓJ Z AN.KUCHENNYM	płytki gresowe		S-06	1.18	POKÓJ Z AN.KUCHENNYM	płytki gresowe					
	1.09	ŁAZIENKA	płytki gresowe			1.19	ŁAZIENKA	płytki gresowe					
	1.10	SYPIALNIA	płytki gresowe			1.20	SKŁADZIK	płytki gresowe					

Pracownia Projektowa CEDEKO 67-210 Wilkow, Osiedlowa 1 cedeko72@gmail.com

NAZWA RYS	RZUT PARTERU - INSTALACJA WODY	BRANŻA	SANITARNA
TEMAT	ADAPTACJA BUDYNKU MIESZK.-GOSPOD	SKALA	1:100
OBIEKT	BUDYNEK MIESZKALNY WIELORODZINNY		
ADRES	BARTODZIEJE, gm. NIECHLÓW dz. nr geod. 48/2	NR RYS	S3
INWESTOR	GMINA NIECHLÓW 56-215 NIECHLÓW Głogowska 31	DATA	XI 2013
PROJEKTANT	inż. R. SĄSIADEK upr. proj. nr 50/89/Lw		
ASYSTENT	arch DANIEL KOSMATKA		