


LEGENDA INSTALACJI WODY

- INSTALACJA WODA CIEPŁEJ
- INSTALACJA WODA ZIMNEJ
- BOILER PODGRZEWANIA WODY CIEPŁEJ V=60L / P=2000W
- PUNKT POBORU WODY CIEPŁEJ I ZIMNEJ - BATERIA/ZAWÓR

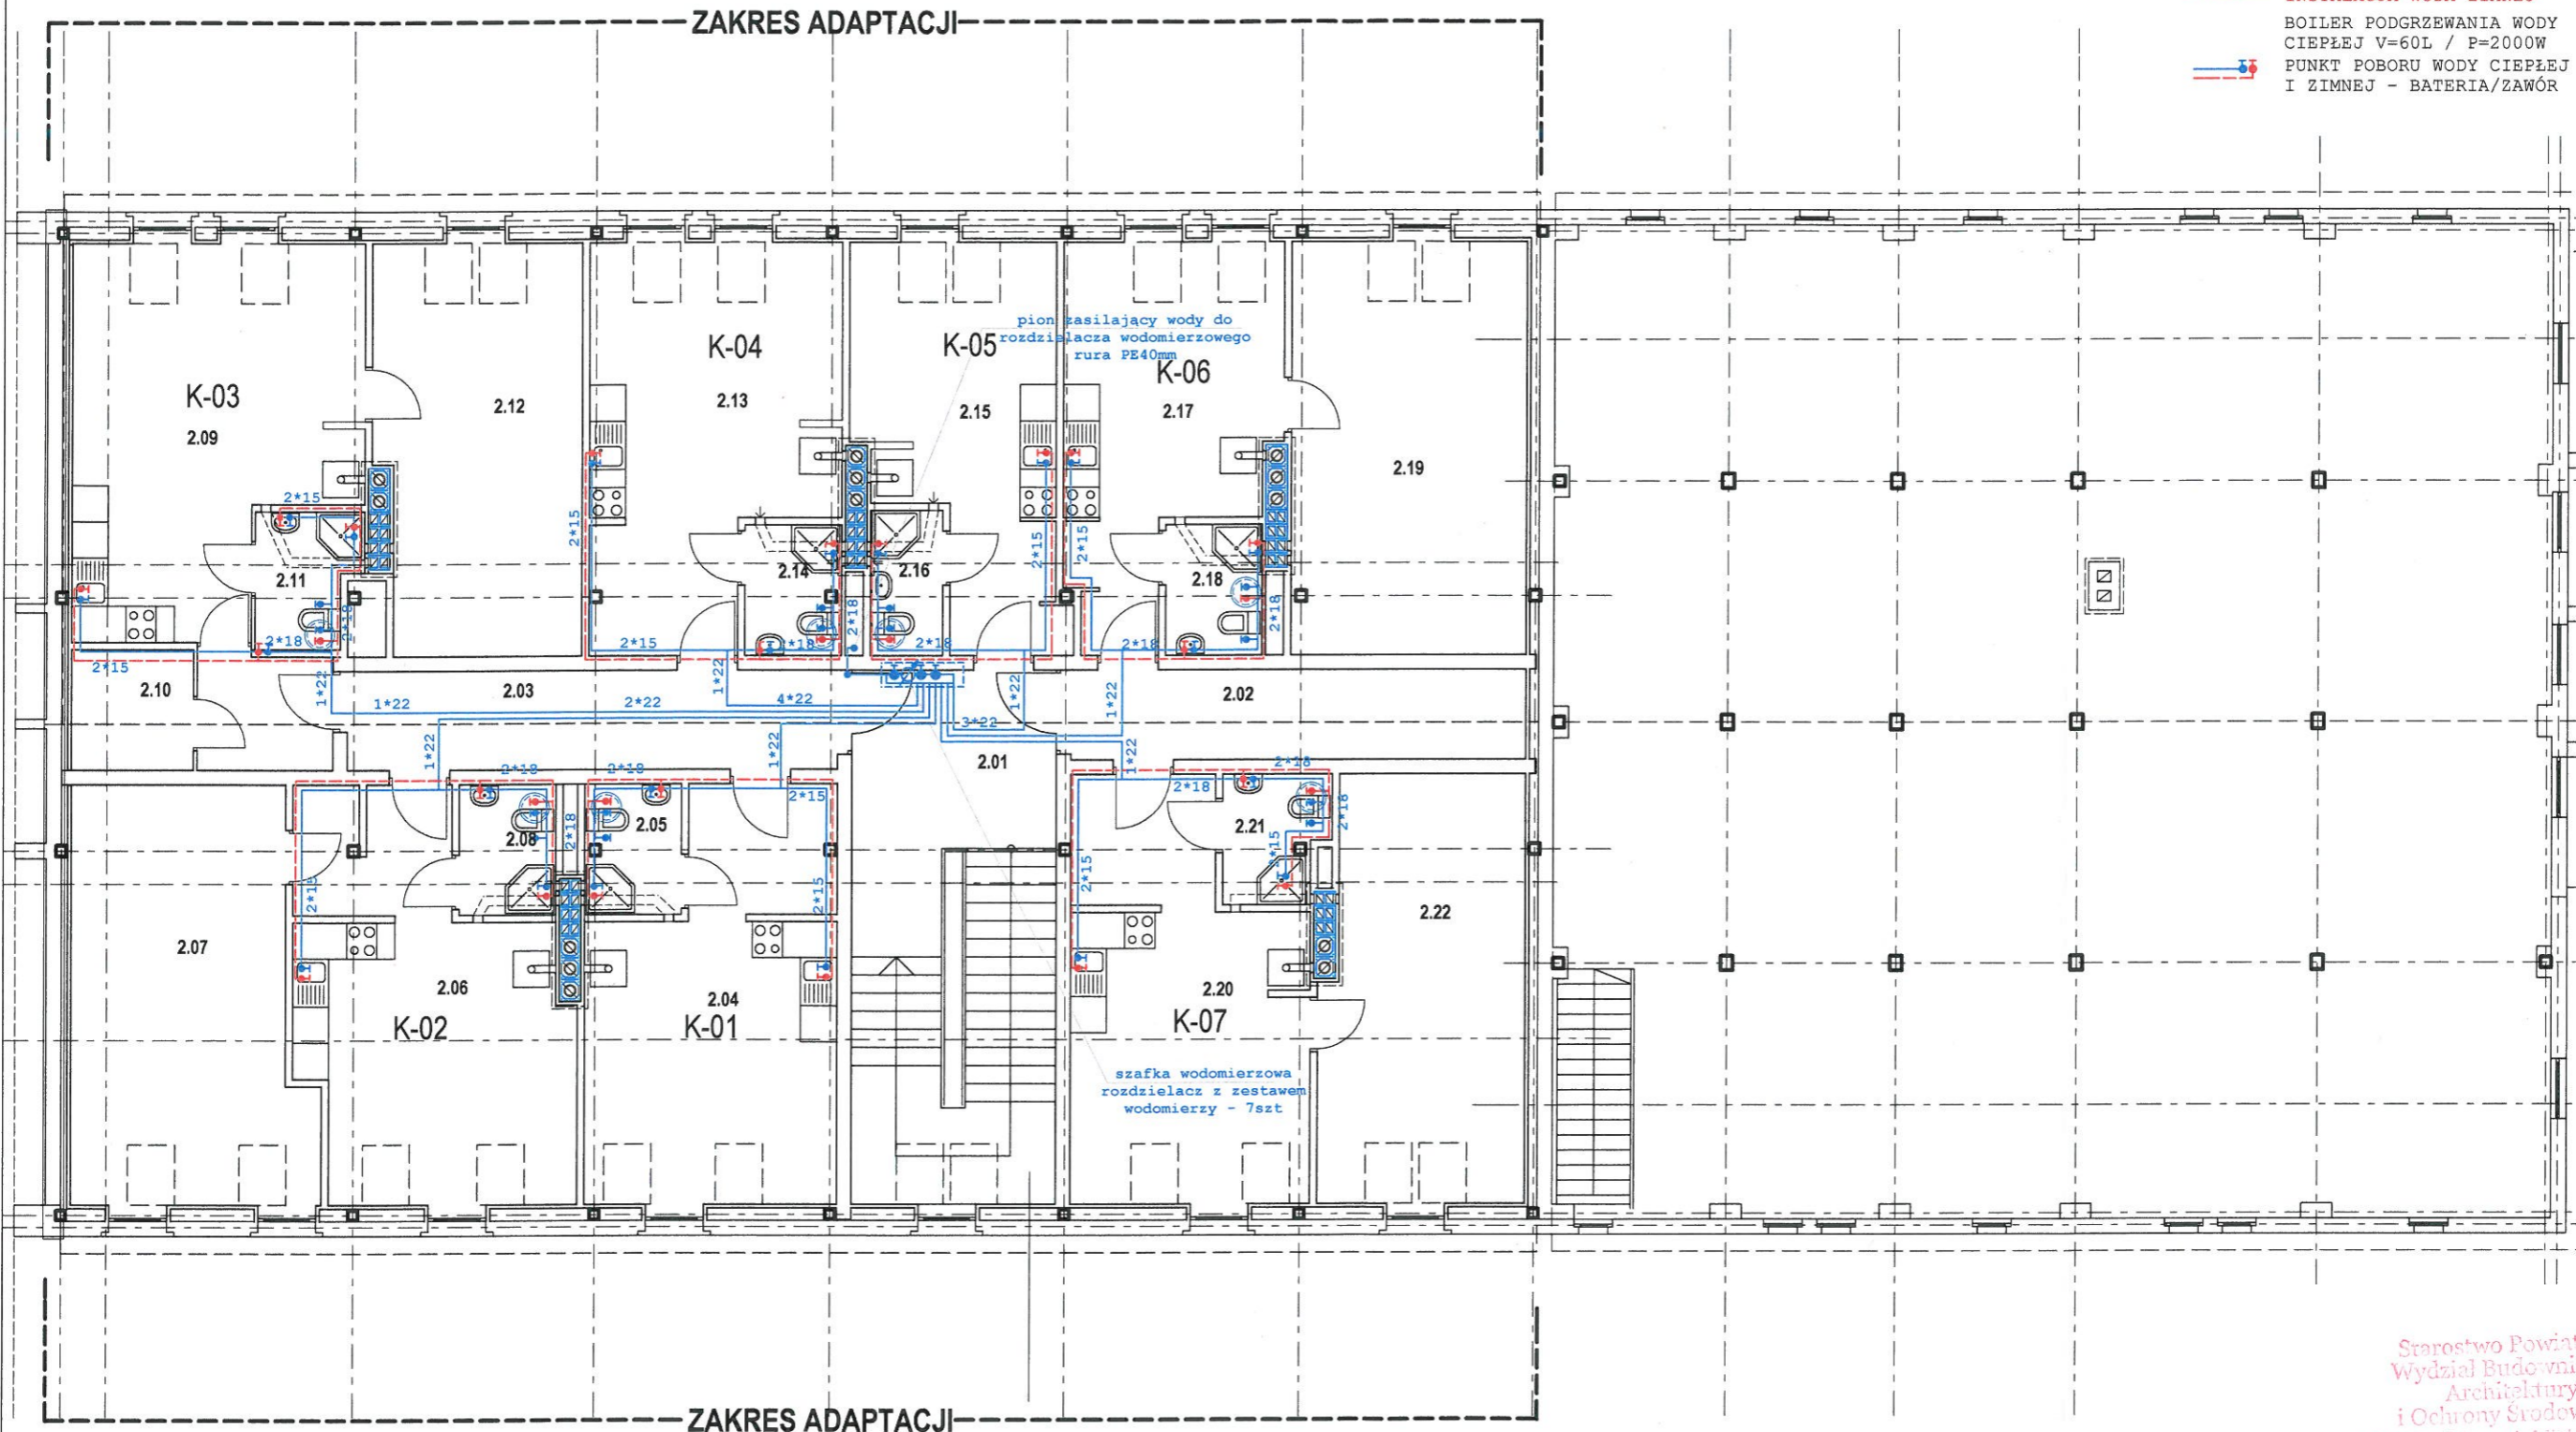

Starostwo Powiatowe
Wydział Budownictwa,
Architektury
i Ochrony Środowiska
55-200 Góra, ul. Mickiewicza 1

PIETRO - CZĘŚĆ MIESZKALNA					
Kom	2.01	HALL / SCHODY	plytki gresowe		
	2.02	KORYTARZ_1	plytki gresowe		
	2.03	KORYTARZ_1	plytki gresowe		
K-01	2.04	POKÓJ Z AN.KUCHENNYM	plytki gresowe		
	2.05	ŁAZIENKA	terrakota		
K-02	2.06	POKÓJ Z AN.KUCHENNYM	plytki gresowe		
	2.07	SYPIALNIA	plytki gresowe		
	2.08	ŁAZIENKA	terrakota		
K-03	2.09	POKÓJ Z AN.KUCHENNYM	plytki gresowe		
	2.10	SKŁADZIK	plytki gresowe		
	2.11	ŁAZIENKA	terrakota		
K-04	2.12	SYPIALNIA	plytki gresowe		
	2.13	POKÓJ Z AN.KUCHENNYM	plytki gresowe		
	2.14	ŁAZIENKA	terrakota		
K-05	2.15	POKÓJ Z AN.KUCHENNYM	plytki gresowe		
	2.16	ŁAZIENKA	terrakota		
K-06	2.17	POKÓJ Z AN.KUCHENNYM	plytki gresowe		
	2.18	ŁAZIENKA	terrakota		
	2.19	SYPIALNIA	plytki gresowe		
K-07	2.20	POKÓJ Z AN.KUCHENNYM	plytki gresowe		
	2.21	ŁAZIENKA	terrakota		
	2.22	SYPIALNIA	plytki gresowe		

Pracownia Projektowa CEDEKO 67-210 Wilkow, Osiedlowa 1 cedeko72@gmail.com	
NAZWA RYS	BRANŻA
RZUT PIETRA - INSTALACJA WODY	SANITARNA
TEMAT	ADAPTACJA BUDYNKU MIESZK.-GOSPOD
OBIEKT	BUDYNEK MIESZKALNY WIELORODZINNY
ADRES	BARTODZIEJE, gm. NIECHLÓW dz. nr geod. 48/2
INWESTOR	GMINA NIECHLÓW 56-215 NIECHLÓW Głogowska 31
PROJEKTANT	inż. R. SAŚIADEK upr. proj. nr 50/89/Lw
ASYSTENT	arch DANIEL KOSMATKA
NR RYS	S4
DATA	XI 2013