


ZAKRES ADAPTACJI

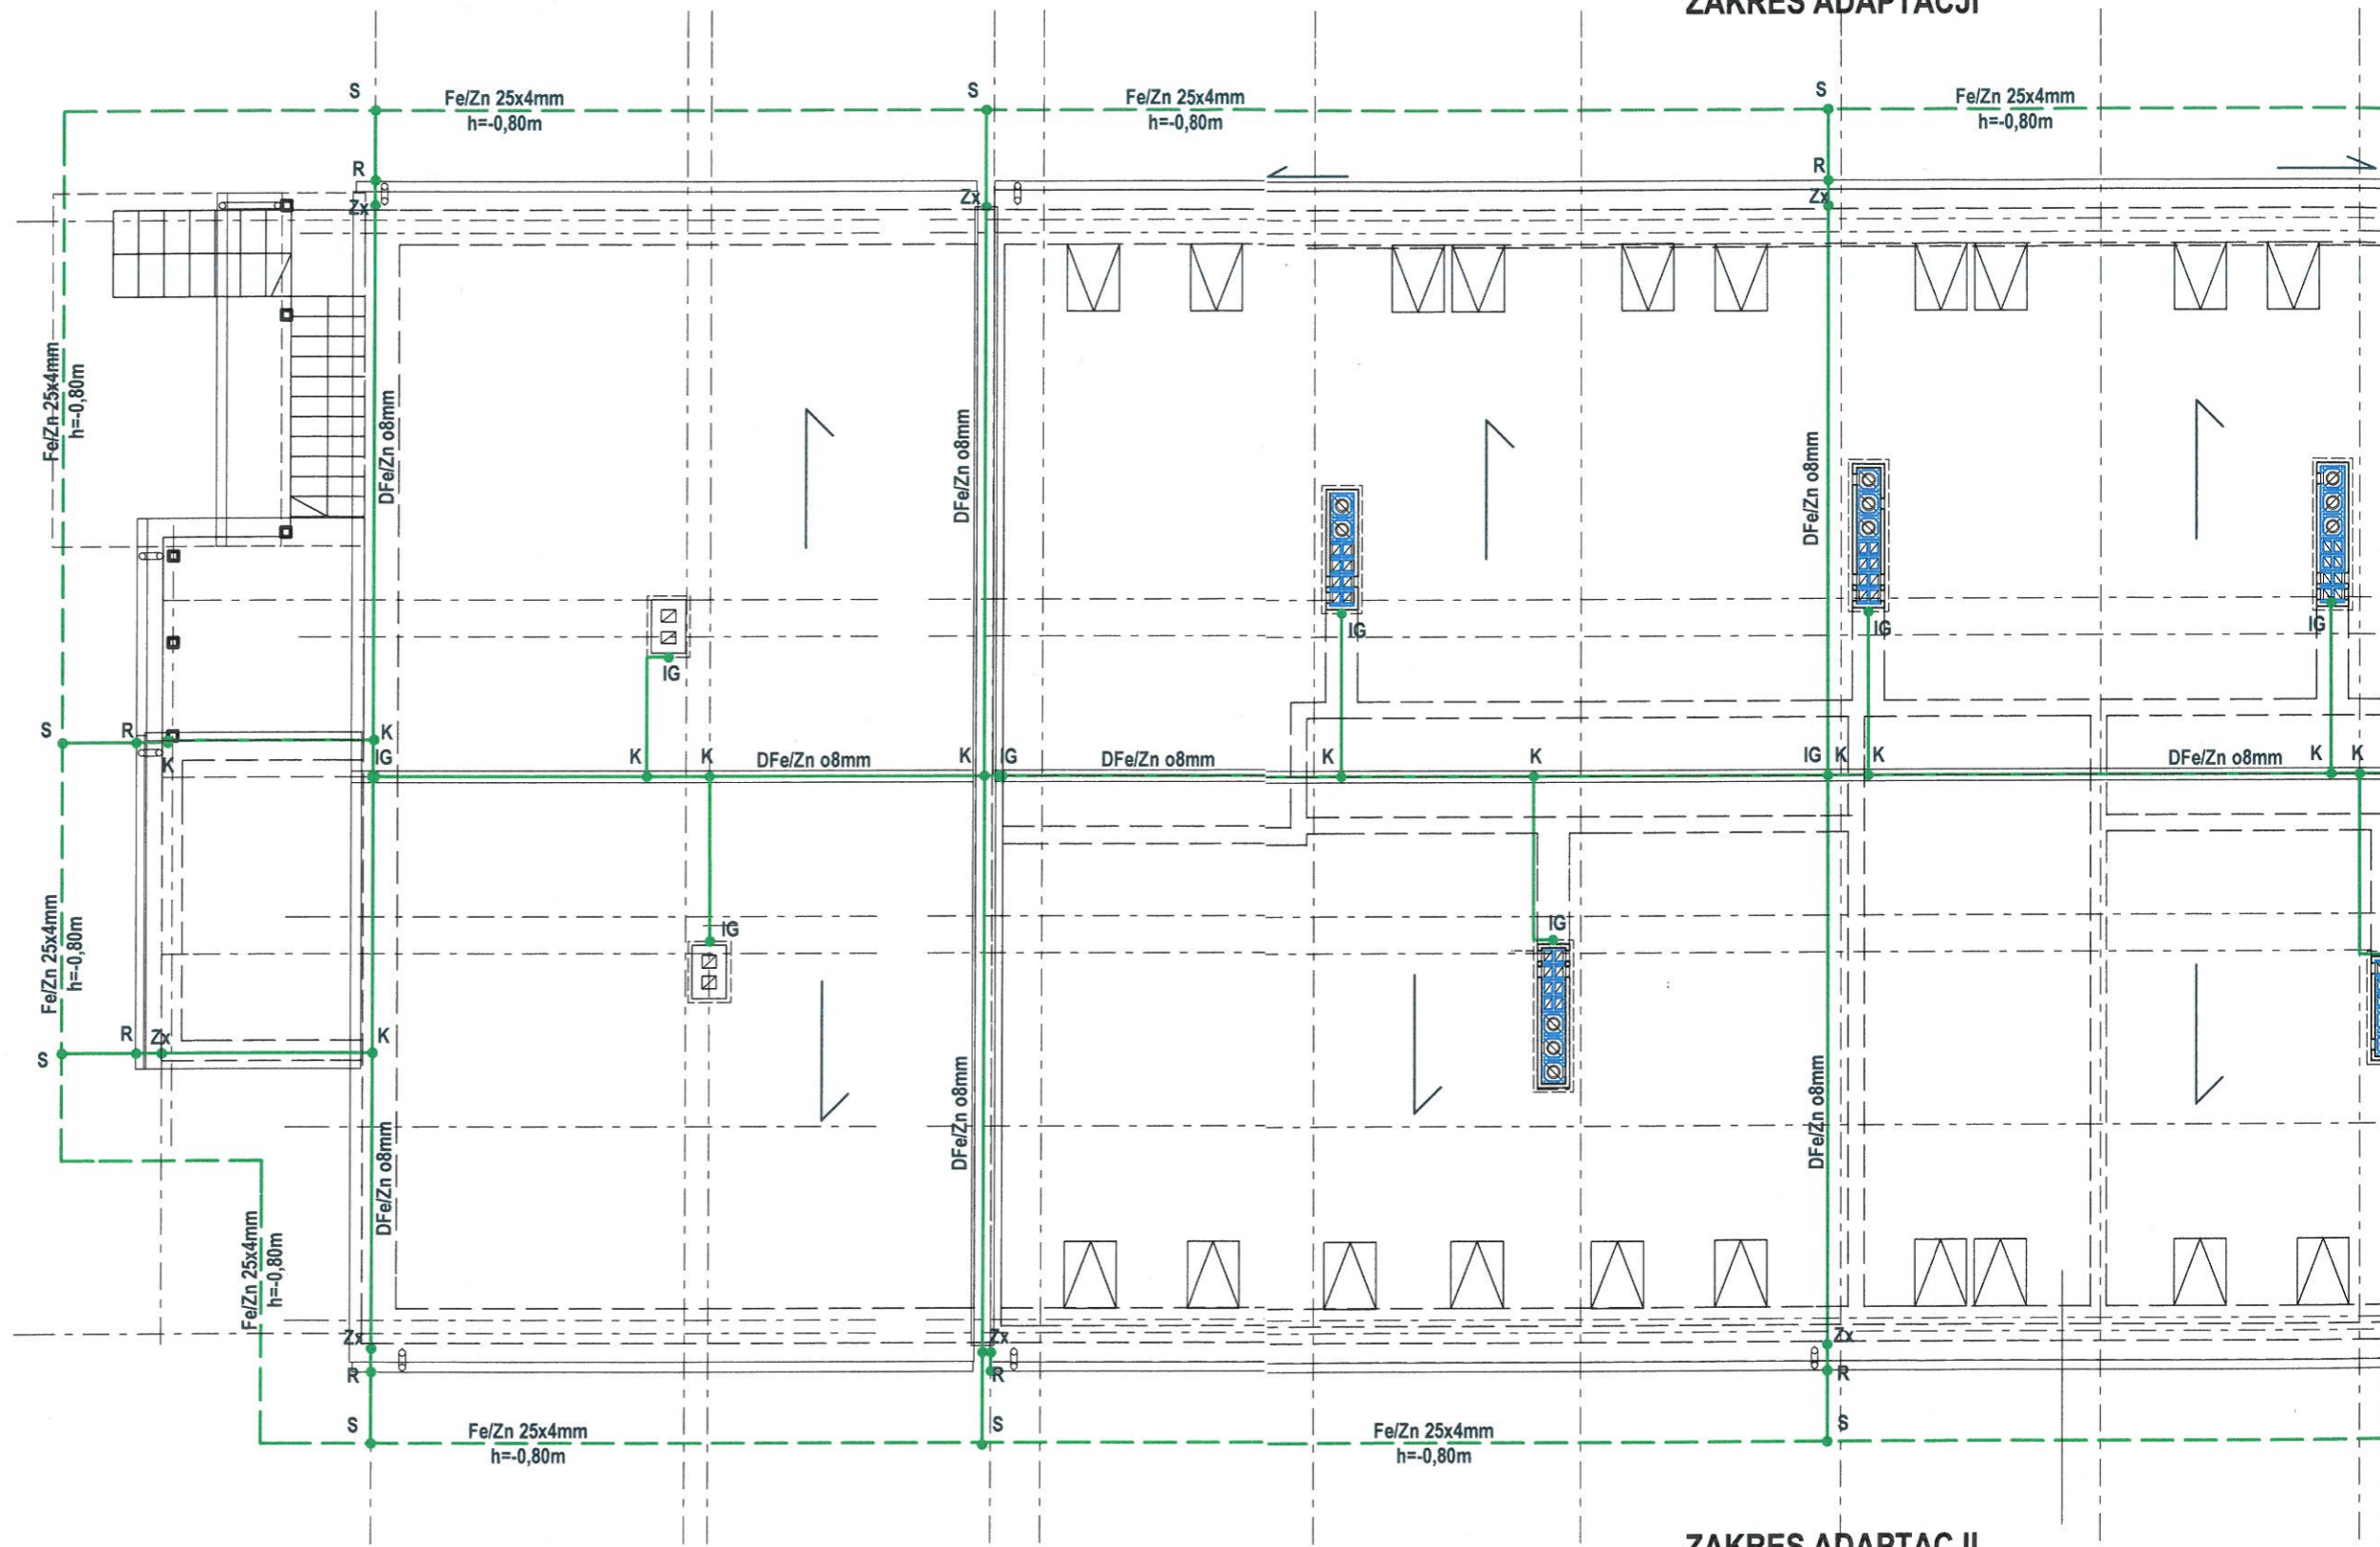

1a

- POŁĄCZENIA PRZEWODY OD NAPRĘŻANE Z DR
- PRZEWODY ZWODI PRZĘTANE, KŁAD. DOBRANYCH D
- SAMOC:
- WYMAGANA REZYST
- UZIOM OTOK Z PŁASKOWN
- POŁĄCZENI KONSERWOWAĆ F