


- RURY KANALIZACJI SANITARNEJ
- PRZYBORY KANALIZACJI SANITARNEJ
- PIONY KANALIZACJI SANIT. Z ODPOWIETRZENIEM
- RURY KANALIZACJI DESZCZOWEJ W PARTERZE
- RYNNY SPUSTOWE Ø110

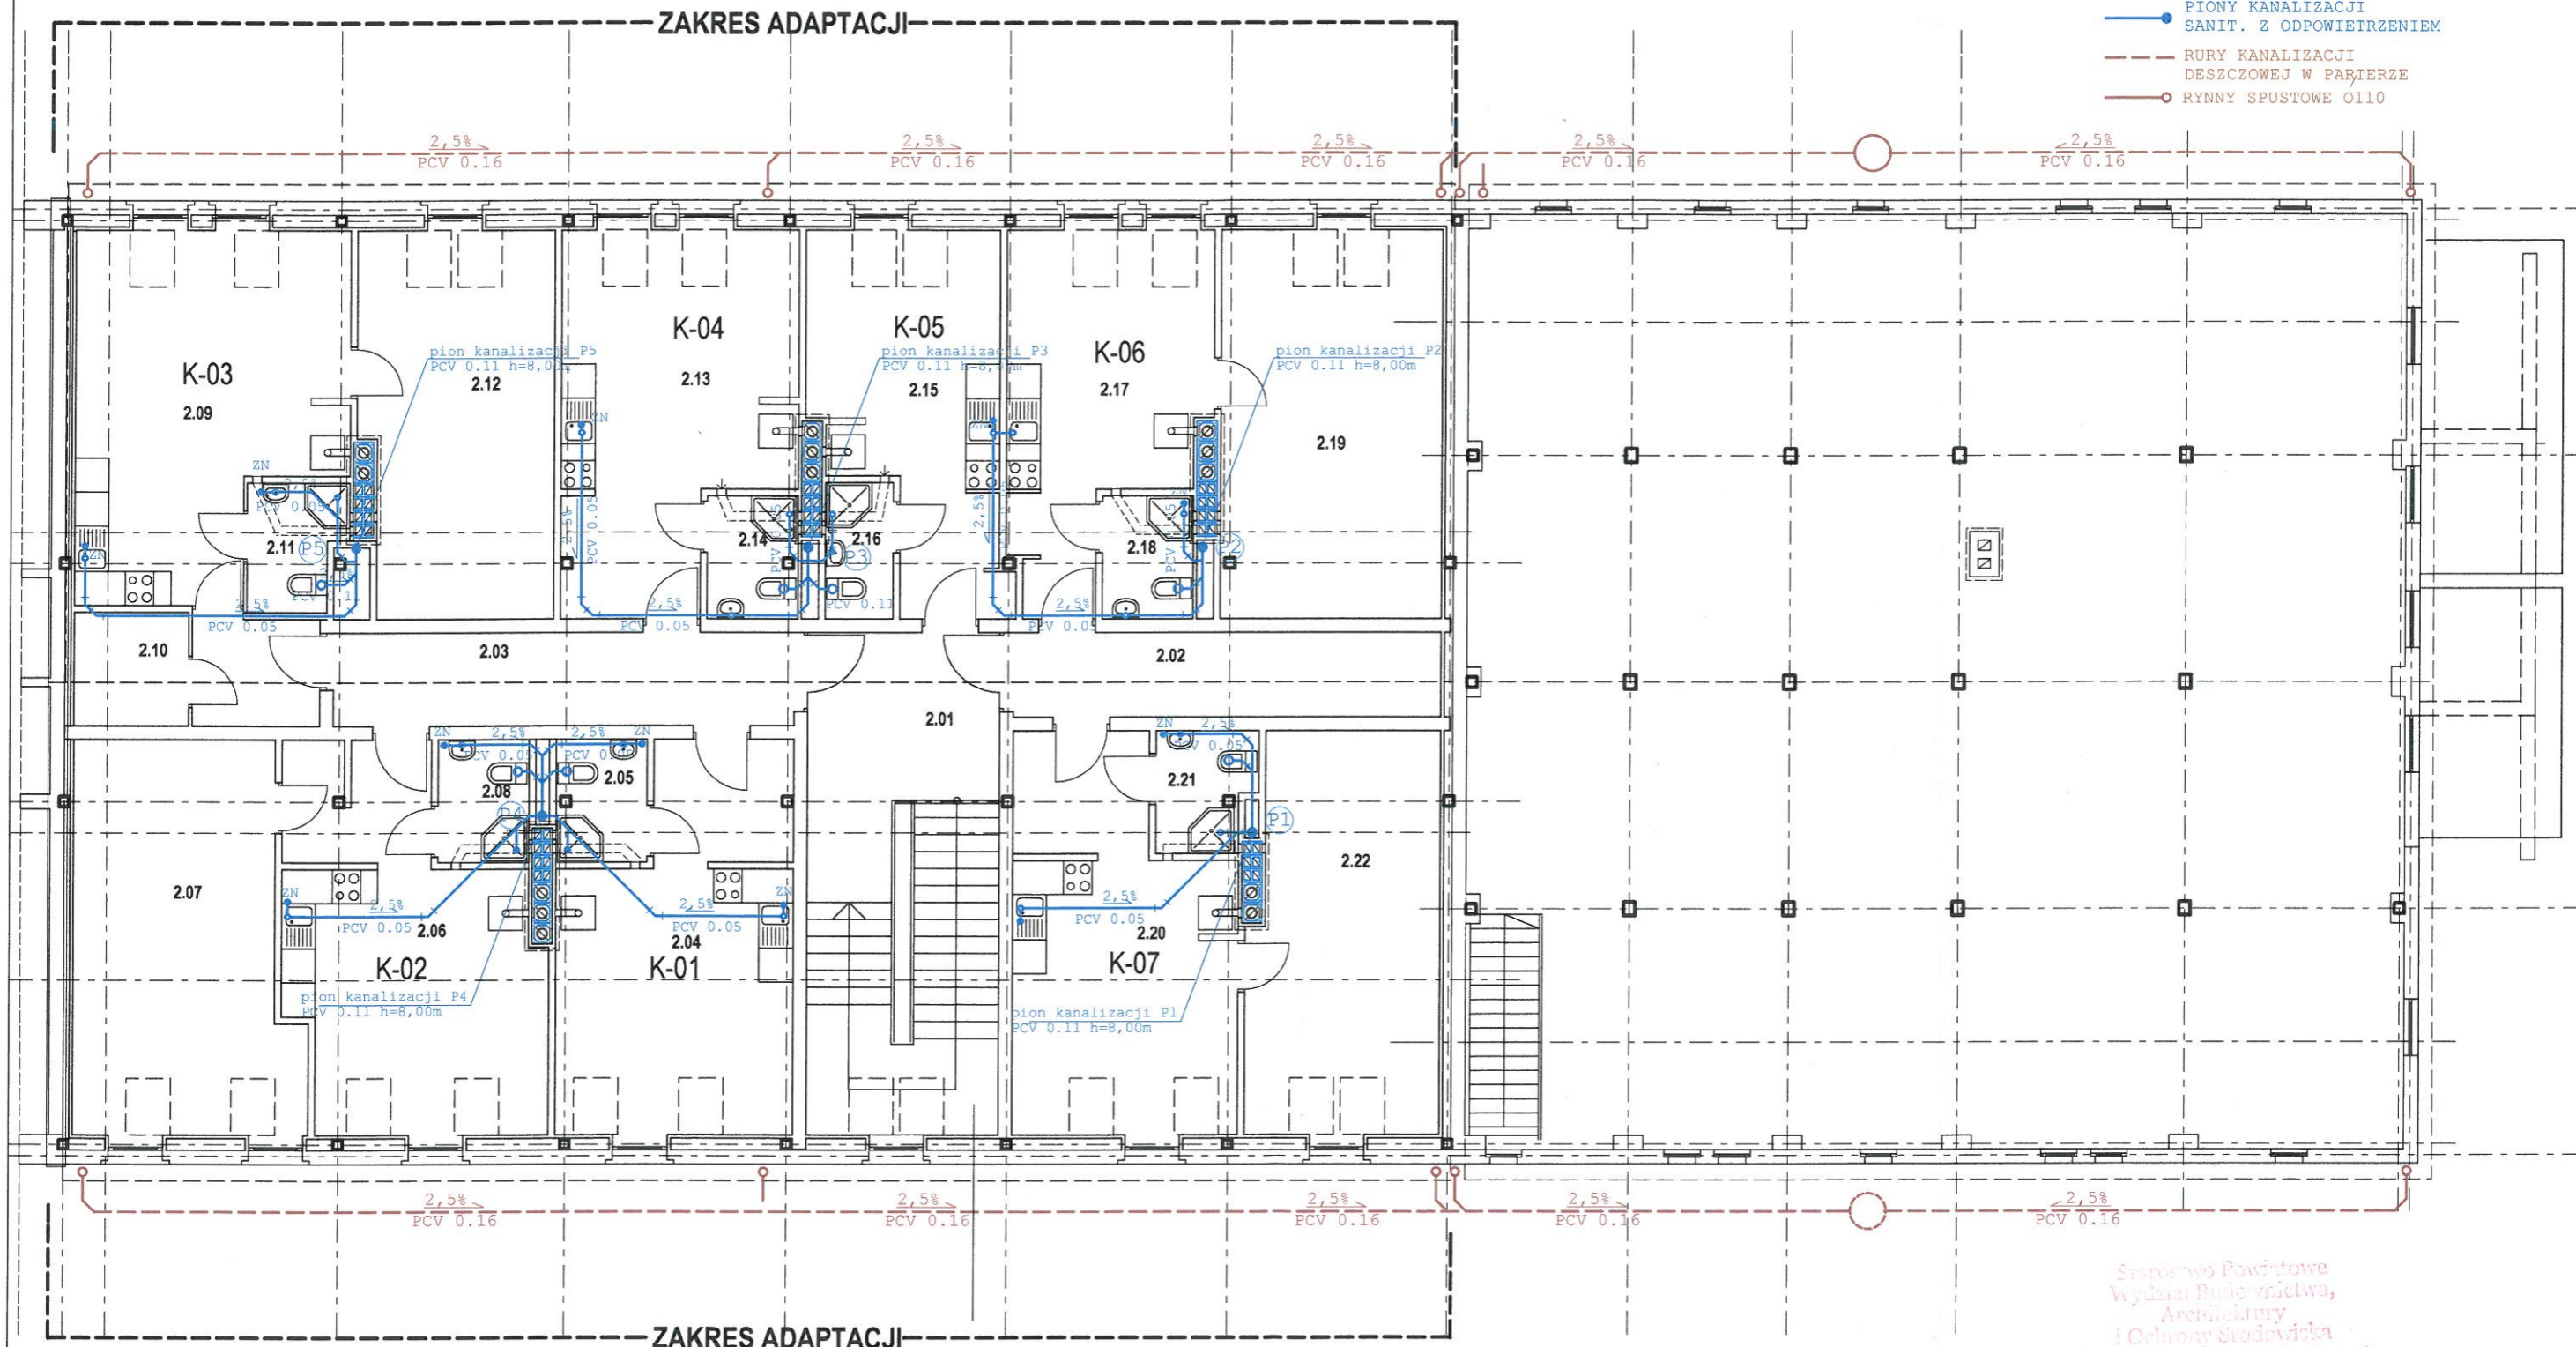

Stowarzyszenie Powiatowe
Wydział Budownictwa,
Areniści
i Oceny Środowiska
ul. 201 Górska, 01, Niechlów 1

PIETRO - CZĘŚĆ MIESZKALNA					
K-01	2.01	HALL / SCHODY	plytki gresowe		
	2.02	KORYTARZ_1	plytki gresowe		
	2.03	KORYTARZ_1	plytki gresowe		
K-02	2.04	POKÓJ Z AN.KUCHENNYM	plytki gresowe		
	2.05	ŁAZIENKA	terrakota		
K-03	2.06	POKÓJ Z AN.KUCHENNYM	plytki gresowe		
	2.07	SYPIALNIA	plytki gresowe		
K-04	2.08	ŁAZIENKA	terrakota		
	2.09	POKÓJ Z AN.KUCHENNYM	plytki gresowe		
	2.10	SKŁADZIK	plytki gresowe		
K-05	2.11	ŁAZIENKA	terrakota		
	2.12	SYPIALNIA	plytki gresowe		
K-06	2.13	POKÓJ Z AN.KUCHENNYM	plytki gresowe		
	2.14	ŁAZIENKA	terrakota		
K-07	2.15	POKÓJ Z AN.KUCHENNYM	plytki gresowe		
	2.16	ŁAZIENKA	terrakota		
	2.17	POKÓJ Z AN.KUCHENNYM	plytki gresowe		
	2.18	ŁAZIENKA	terrakota		
	2.19	SYPIALNIA	plytki gresowe		
	2.20	POKÓJ Z AN.KUCHENNYM	plytki gresowe		
	2.21	ŁAZIENKA	terrakota		
	2.22	SYPIALNIA	plytki gresowe		

Pracownia Projektowa CEDEKO 67-210 Wilkow, Osiedlowa 1 cedeko@gmail.com	
NAZWA RYS	BRANŻA
RZUT PIETRA INSTALACJA KANALIZACJI	SANITARNA
TEMAT	ADAPTACJA BUDYNKU MIESZK.-GOSPOD
SKALA	1:10
OBIEKT	BUDYNEK MIESZKALNY WIELORODZINNY
ADRES	BARTODZIEJE, gm. NIECHLÓW
	dz. nr geod. 48/2
INWESTOR	GMINA NIECHLÓW 56-215 NIECHLÓW Głogowska 31
PROJEKTANT	inż. R. SAŚIADEK upr. proj. nr 50/89/Lw
ASYSTENT	arch DANIEL KOSMATKA