




Prognoza oddziaływania na środowisko MPZP Gminy Niechlów dla części obrębów wsi Niechlów, Wroniniec, Łękanów, Bartodzieje, Szaszorowice, Żuchłów



0 10 20 30 40 50 60 70 80 90 100m

SKALA 1:1000

Załącznik nr 1 do Uchwały Rady Gminy Niechlów nr/...../2017 z dnia 2017r.

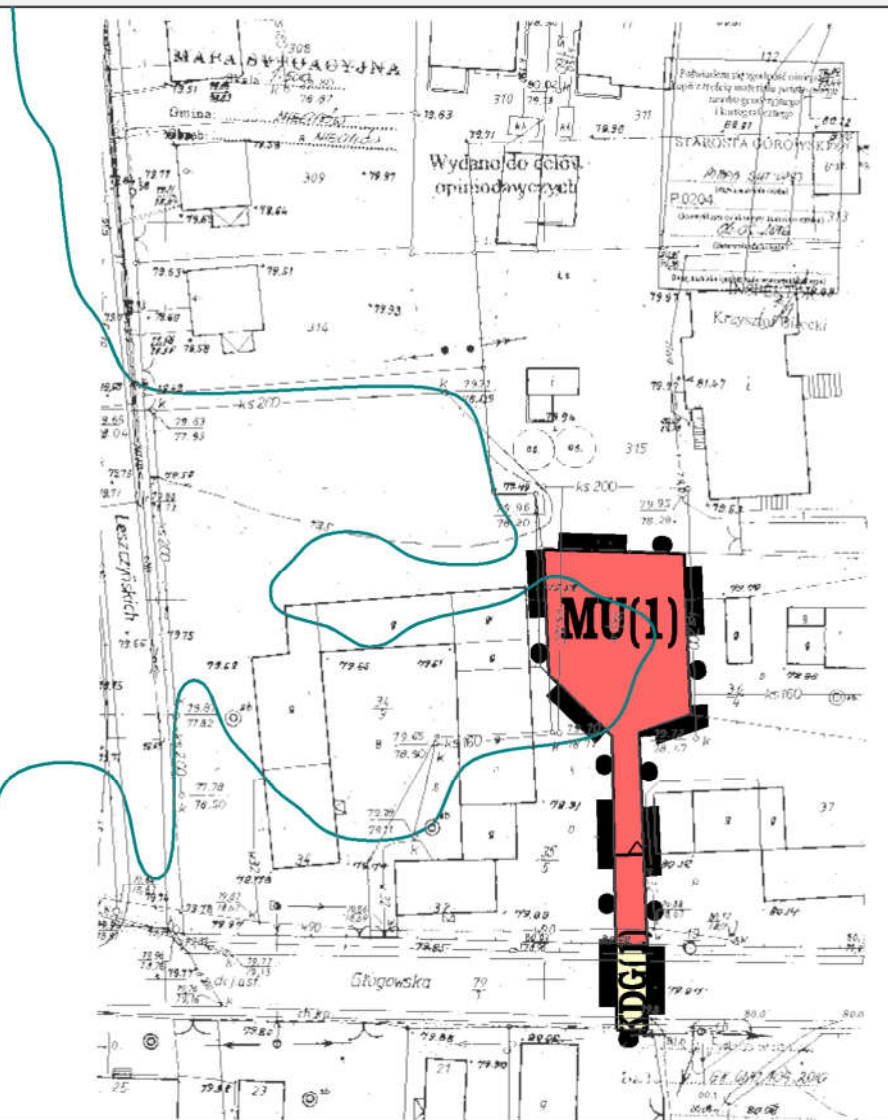

LEGENDA:

OZNACZENIA OGÓLNE:

Granicę opracowania planu, tożsame ze strefą "B" ochrony konserwatorskiej dla terenu historycznego układu ruralistycznego oraz ze strefą "OW" ochrony konserwatorskiej dla zabytków archeologicznych

Ustalenia Informacyjne

Obszar narażony na zaniechanie w przypadku zniszczenia lub uszkodzenia wałów przeciwpowodziowych

USTALENIA REGULACYJNE

Linie rozgraniczające

Nieprzekraczalne linie zabudowy

POTENCJALNE NIEKORZYSTNE ODDZIAŁYWANIE NA ŚRODOWISKO:

Średnia intensywność oddziaływania

MU(1) teren niezabudowany; przekształcenie powierzchni ziemi, miejscowa likwidacja pokrywy glebowej, zmiana warunków nawadniania i napowietrzania terenu; zmiany naturalnych procesów obiegu wody, w tym infiltracji i parowania; zmniejszenie retencji gruntu; zmniejszenie powierzchni biologicznie czynnej; niewielkie zwiększenie emisji zanieczyszczeń do powietrza ze spalin, niewielki wzrost poziomu hałasu z ruchu pojazdów mechanicznych, wzrost ilości generowanych ścieków i wytwarzanych odpadów

Niska intensywność oddziaływania

KDG(1) tereny infrastruktury komunikacyjnej obejmują istniejące drogi publiczne i drogi wewnętrzne; w przypadku modernizacji infrastruktury: krótkotrwała emisja zanieczyszczeń do powietrza ze spalin, niewielki wzrost poziomu hałasu z ruchu pojazdów mechanicznych, wytworzenie odpadów



Wyrus ze SUIKZP gminy Niechlów uchwalonego przez Radę Gminy Niechlów uchwałą nr XXVIII/187/01 z dnia 28 grudnia 2001r.

EPPUM Pracownia Planistyczno-Urbanistyczna
EPPUM - Marek Lempart

Prognoza oddziaływania na środowisko MPZP Gminy Niechlów dla części obrębów wsi Niechlów, Wroniniec, Łękanów, Bartodzieje, Szaszorowice, Żuchłów
załącznik nr 1 - Niechlów

GLÓWNY PROJEKTANT PLANU	mgr inż. Marek Lempart wpis do ZOIU nr Z - 387
WSPÓŁPRACA	mgr inż. arch. Katarzyna Herma-Lempart mgr Marja Stalmach-Orzechowska

DATA: Luty 2017r.