




Prognoza oddziaływania na środowisko MPZP Gminy Niechlów dla części obrębów wsi Niechlów, Wroniniec, Łękanów, Bartodzieje, Szaszorowice, Żuchłów



SKALA 1:1000

0 10 20 30 40 50 60 70 80 90 100m

Załącznik nr 3 do Uchwały Rady Gminy Niechlów nr/...../2017 z dnia 2017r.

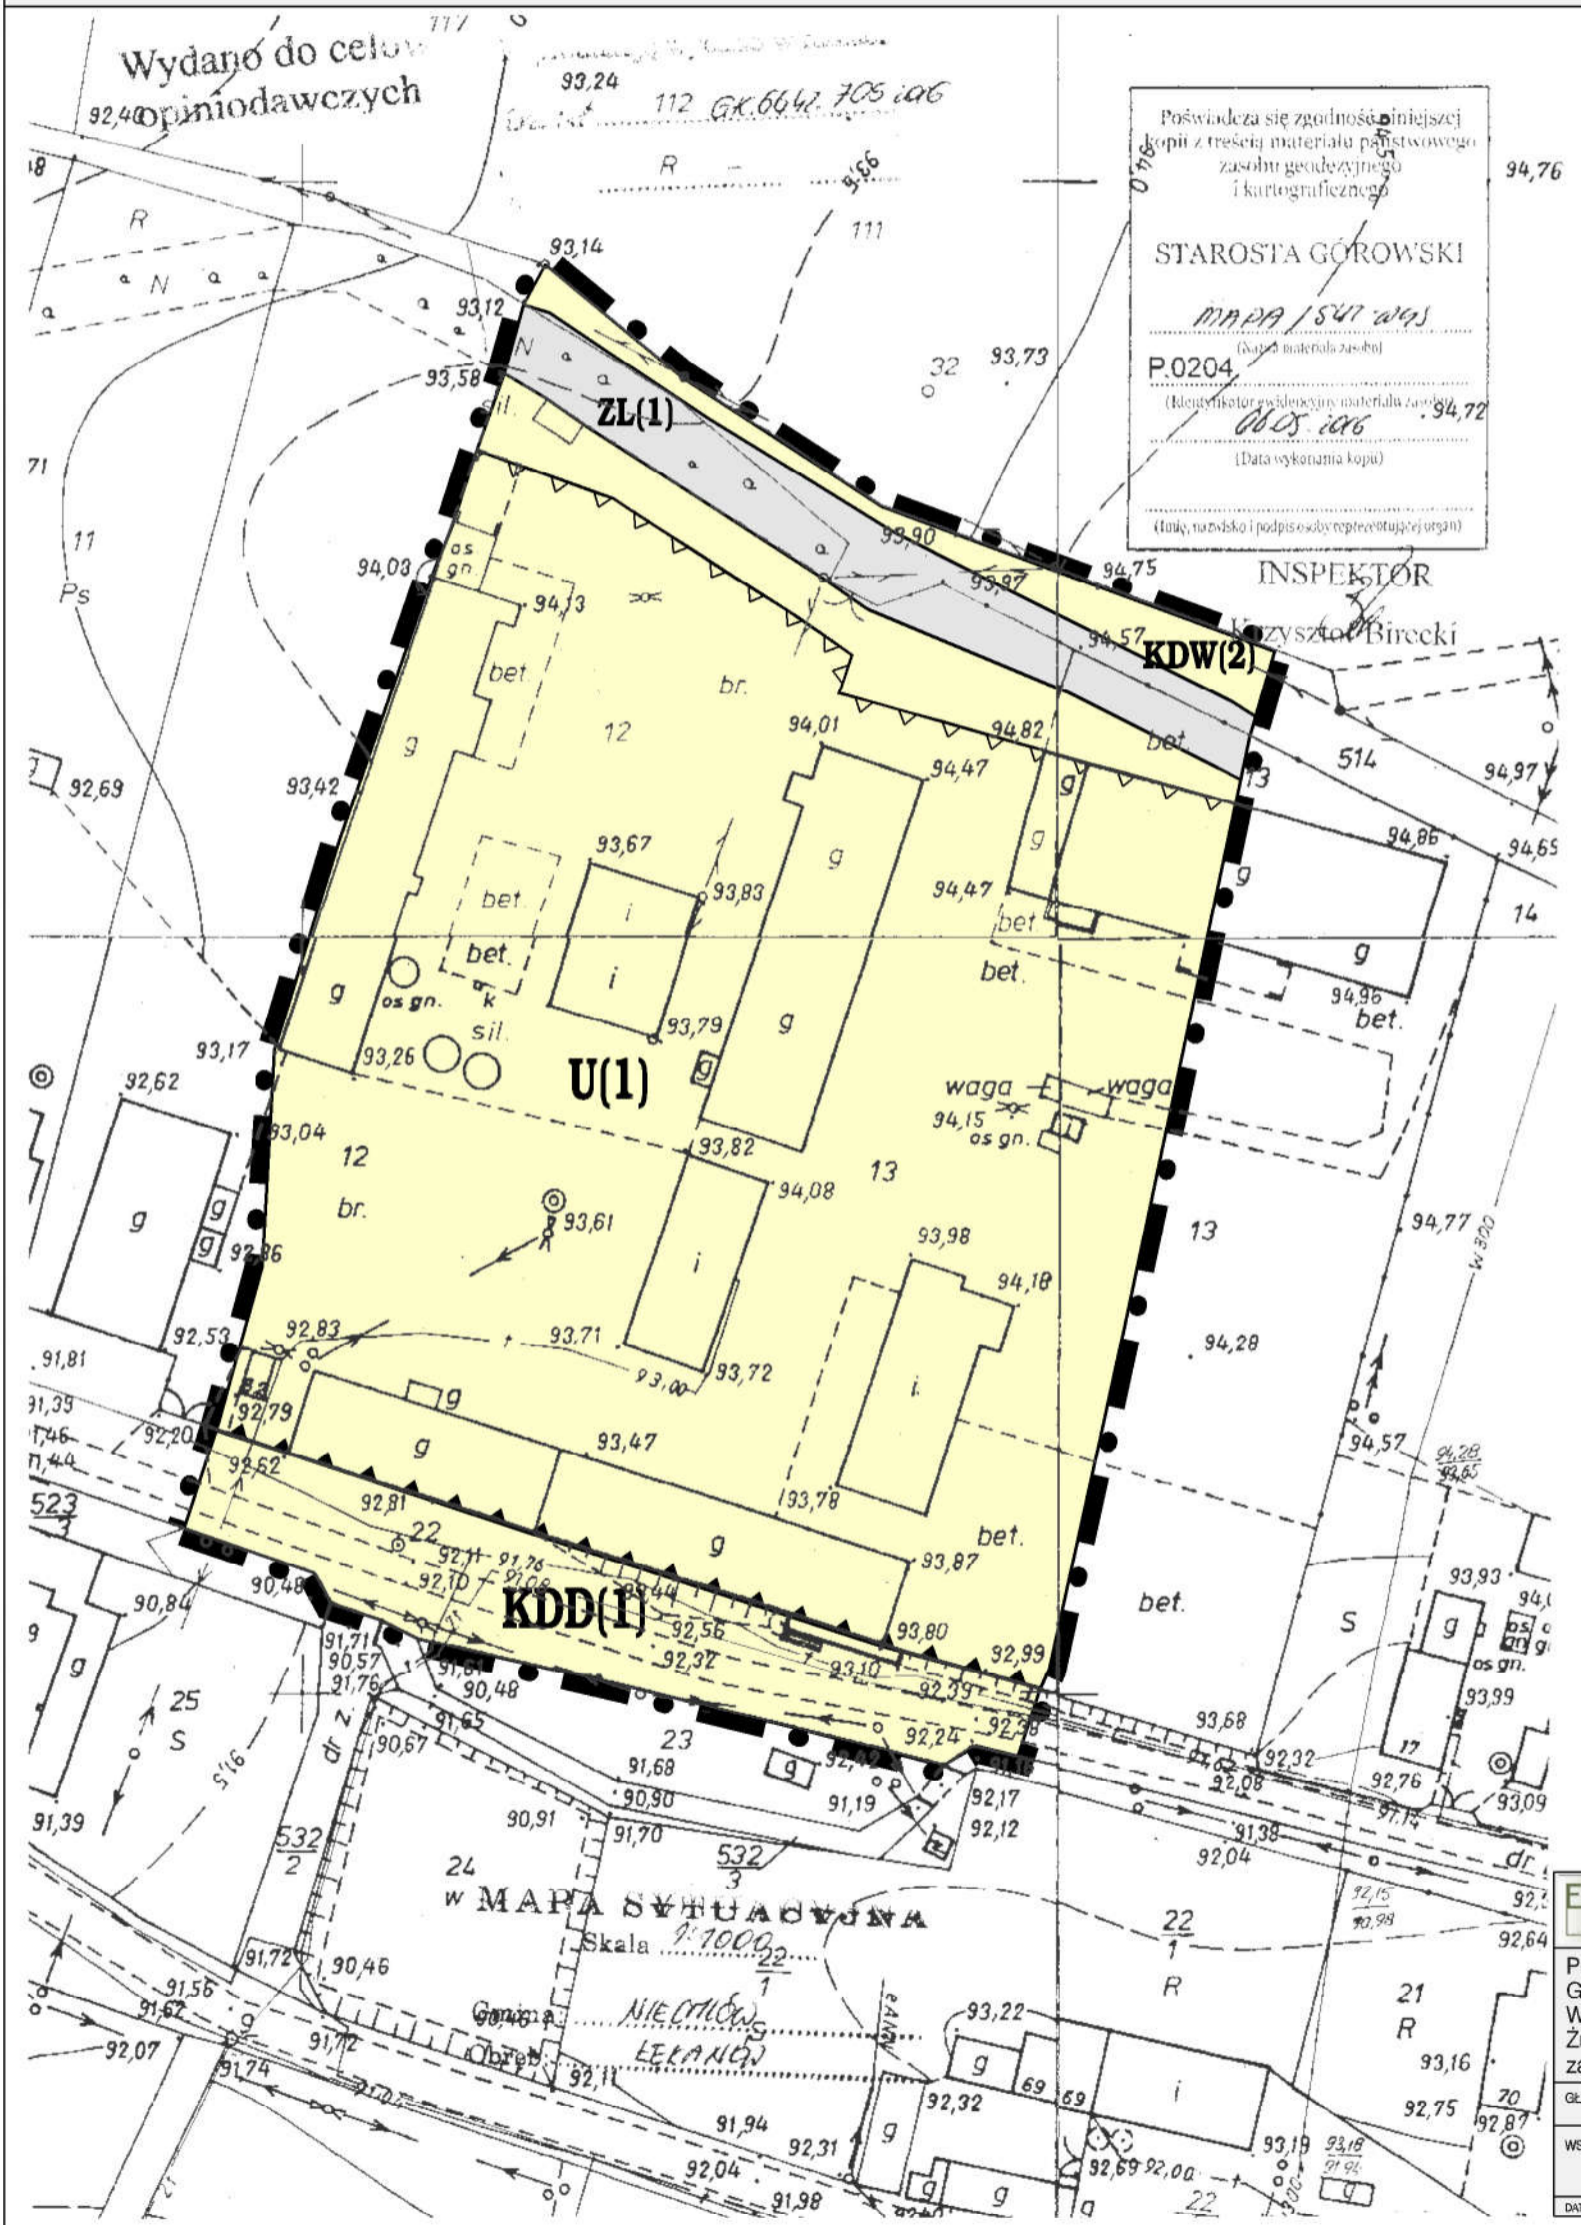

Poświadczam zgodność niniejszej kopii z treścią materiału państwowego zasobu geodezyjnego i kartograficznego

STAROSTA GÓROWSKI

MAPA 1547/045

P.0204

(Klasyfikator ewidencyjny materiału zasobu geodezyjnego i kartograficznego)

(Data wykonania kopii)

(Imię, nazwisko i podpis osoby reprezentującej organ)

LEGENDA:

OZNACZENIA OGÓLNE:

Granice opracowania planu, tożsame ze strefą "B" ochrony konserwatorskiej dla terenu historycznego układu ruralistycznego oraz ze strefą "OW" ochrony konserwatorskiej dla zabytków archeologicznych

USTALENIA REGULACYJNE

- Linie rozgraniczające
- Obowiązujące linie zabudowy
- Nieprzekraczalne linie zabudowy
- Obiekty znajdujące się w wojewódzkiej i gminnej ewidencji zabytków oraz budynki objęte ochroną na podstawie ustaleń planu

POTENCJALNE NIEKORZYSTNE ODDZIAŁYWANIE NA ŚRODOWISKO:

Nista intensywność oddziaływania

U(1) teren znacznie zabudowany; w przypadku lokalizacji nowej zabudowy: przekształcenie powierzchni ziemi, miejscowa likwidacja pokrywy glebowej, zmniejszenie retencji gruntu; zmniejszenie powierzchni biologicznie czynnej; niewielkie zwiększenie emisji zanieczyszczeń do powietrza ze spalin, niewielki wzrost poziomu hałasu z ruchu pojazdów mechanicznych, wytworzenie odpadów

KDD(1) tereny infrastruktury komunikacyjnej obejmują istniejące drogi publiczne i drogi wewnętrzne; w przypadku modernizacji infrastruktury: krótkotrwała emisja zanieczyszczeń do powietrza ze spalin, niewielki wzrost poziomu hałasu z ruchu pojazdów mechanicznych, wytworzenie odpadów

Brak oddziaływania

ZL(1) brak oddziaływania



Wyrus ze SUIKZP gminy Niechlów uchwalonego przez Radę Gminy Niechlów uchwałą nr XXVIII/187/01 z dnia 28 grudnia 2001r.

EPPUM Pracownia Planistyczno-Urbanistyczna
EPPUM – Marek Lempart

Prognoza oddziaływania na środowisko MPZP Gminy Niechlów dla części obrębów wsi Niechlów, Wroniniec, Łękanów, Bartodzieje, Szaszorowice, Żuchłów załącznik nr 3 – Łękanów

GŁÓWNY PROJEKTANT PLANU	mgr inż. Marek Lempart wpis do ZOIU nr Z - 387
WSPÓŁPRACA	mgr inż. arch. Katarzyna Hema-Lempart mgr Marja Stelmach-Orzechowska

DATA: Luty 2017r.