




Prognoza oddziaływania na środowisko MPZP Gminy Niechlów dla części obrębów wsi Niechlów, Wroniniec, Łękanów, Bartodzieje, Szaszorowice, Żuchłów



SKALA 1:1000

Załącznik nr 6 do Uchwały Rady Gminy Niechlów nr/...../2017 z dnia 2017r.

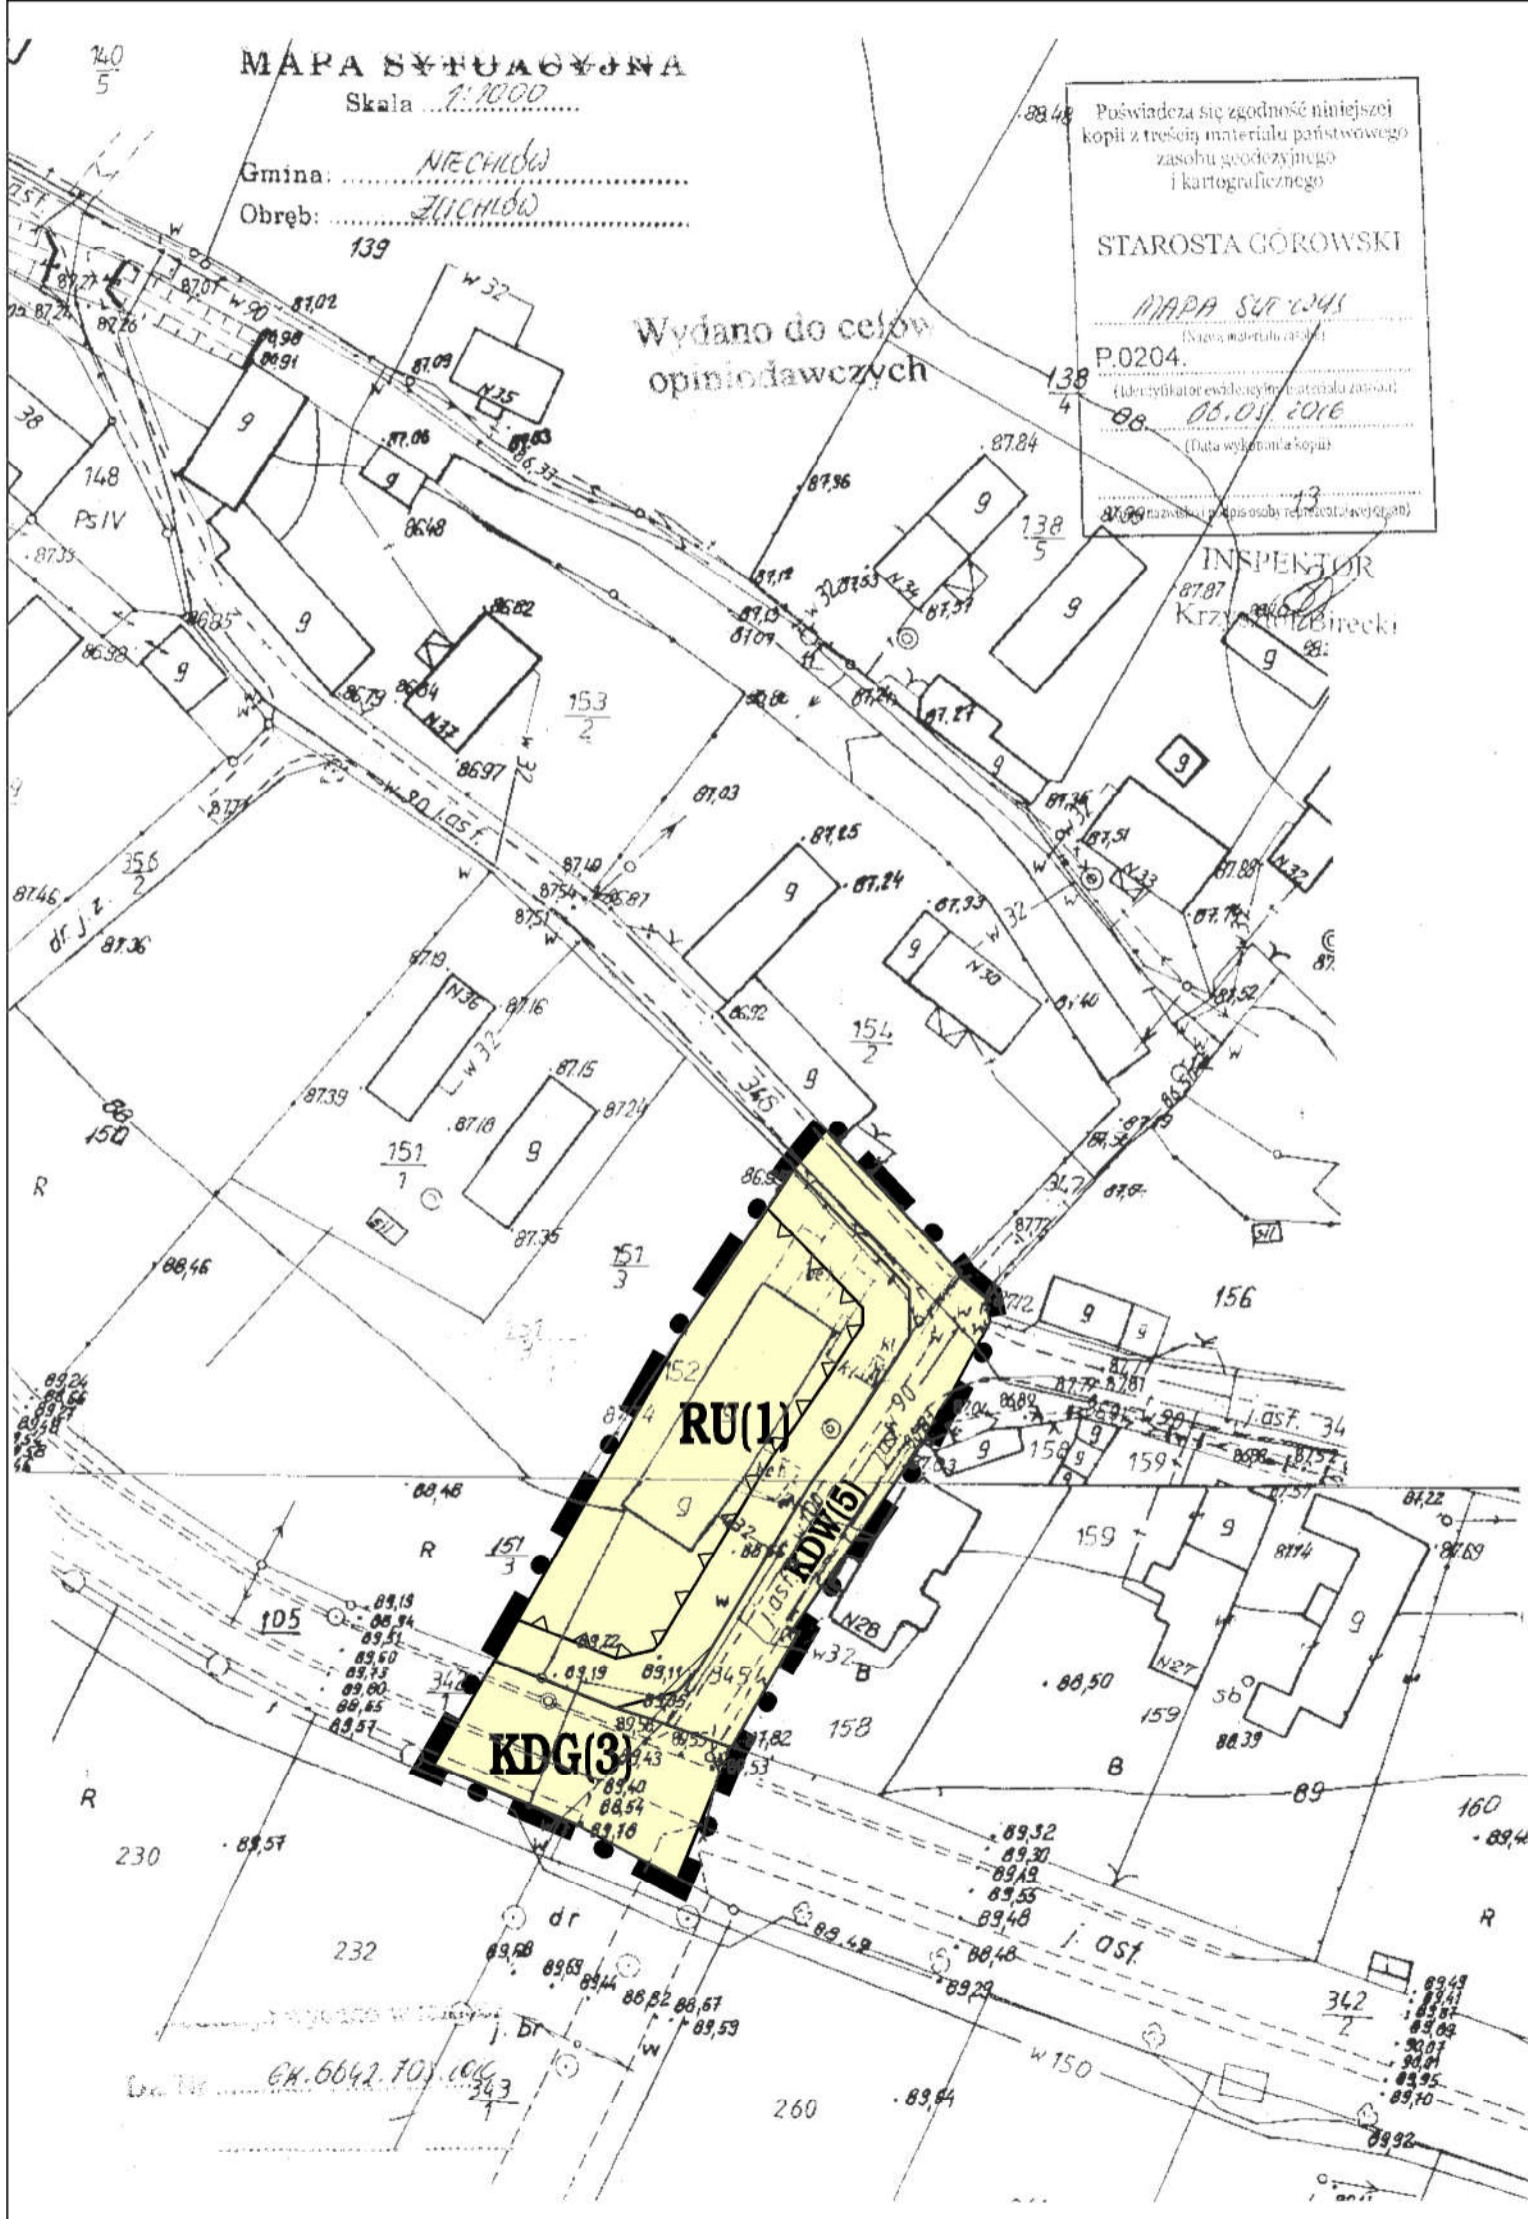

Poświadczam zgodność niniejszej kopii z treścią materiału państwowego zasobu geodezyjnego i kartograficznego

STAROSTA GÓROWSKI

MAPA SUT. 2048
P.0204.
(Identyfikator ewidencyjny materiału zasobu)
08.06.2016
(Data wydania kopii)
08.06.2016
(Data wydania mapy)

LEGENDA:

OZNACZENIA OGÓLNE:

Granice opracowania planu, tożsame ze strefą "B" ochrony konserwatorskiej dla terenu historycznego układu ruralistycznego oraz ze strefą "OW" ochrony konserwatorskiej dla zabytków archeologicznych



USTALENIA REGULACYJNE



Linie rozgraniczające



Nieprzekraczalne linie zabudowy

POTENCJALNE NIEKORZYSTNE ODDZIAŁYWANIE NA ŚRODOWISKO:

Niska intensywność oddziaływania


RU(1)

teren znacznie zabudowany; w przypadku lokalizacji nowej zabudowy: przekształcenie powierzchni ziemi, miejscowa likwidacja pokrywy glebowej, zmniejszenie retencji gruntu; zmniejszenie powierzchni biologicznie czynnej; niewielkie zwiększenie emisji zanieczyszczeń do powietrza ze spalin, niewielki wzrost poziomu hałasu z ruchu pojazdów mechanicznych, wytworzenie odpadów

KDG(3)

tereny infrastruktury komunikacyjnej obejmują istniejące drogi publiczne i drogi wewnętrzne; w przypadku modernizacji infrastruktury: krótkotrwała emisja zanieczyszczeń do powietrza ze spalin, niewielki wzrost poziomu hałasu z ruchu pojazdów mechanicznych, wytworzenie odpadów

KDW(5)

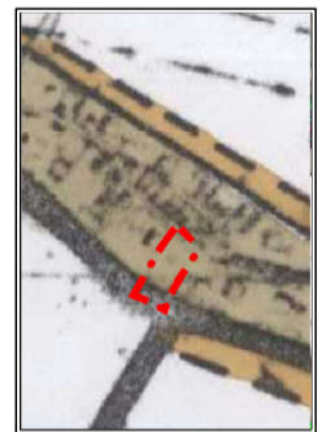

Wrys z SUIKZP gminy Niechlów uchwalonego przez Radę Gminy Niechlów uchwałą nr XXVIII/187/01 z dnia 28 grudnia 2001r.

Pracownia Planistyczno-Urbanistyczna EPPUM – Marek Lempart	
Prognoza oddziaływania na środowisko MPZP Gminy Niechlów dla części obrębów wsi Niechlów, Wroniniec, Łękanów, Bartodzieje, Szaszorowice, Żuchłów załącznik nr 6 – Żuchłów	
GŁÓWNY PROJEKTANT PLANU	mgr inż. Marek Lempart wpis do ZOIU nr Z - 387
WSPÓŁPRACA	mgr inż. arch. Katarzyna Hema-Lempart mgr Marta Stelmach-Orzechowska
DATA: Luty 2017r.	