Skala pionowa 1:100

Skala pozioma 1:1000

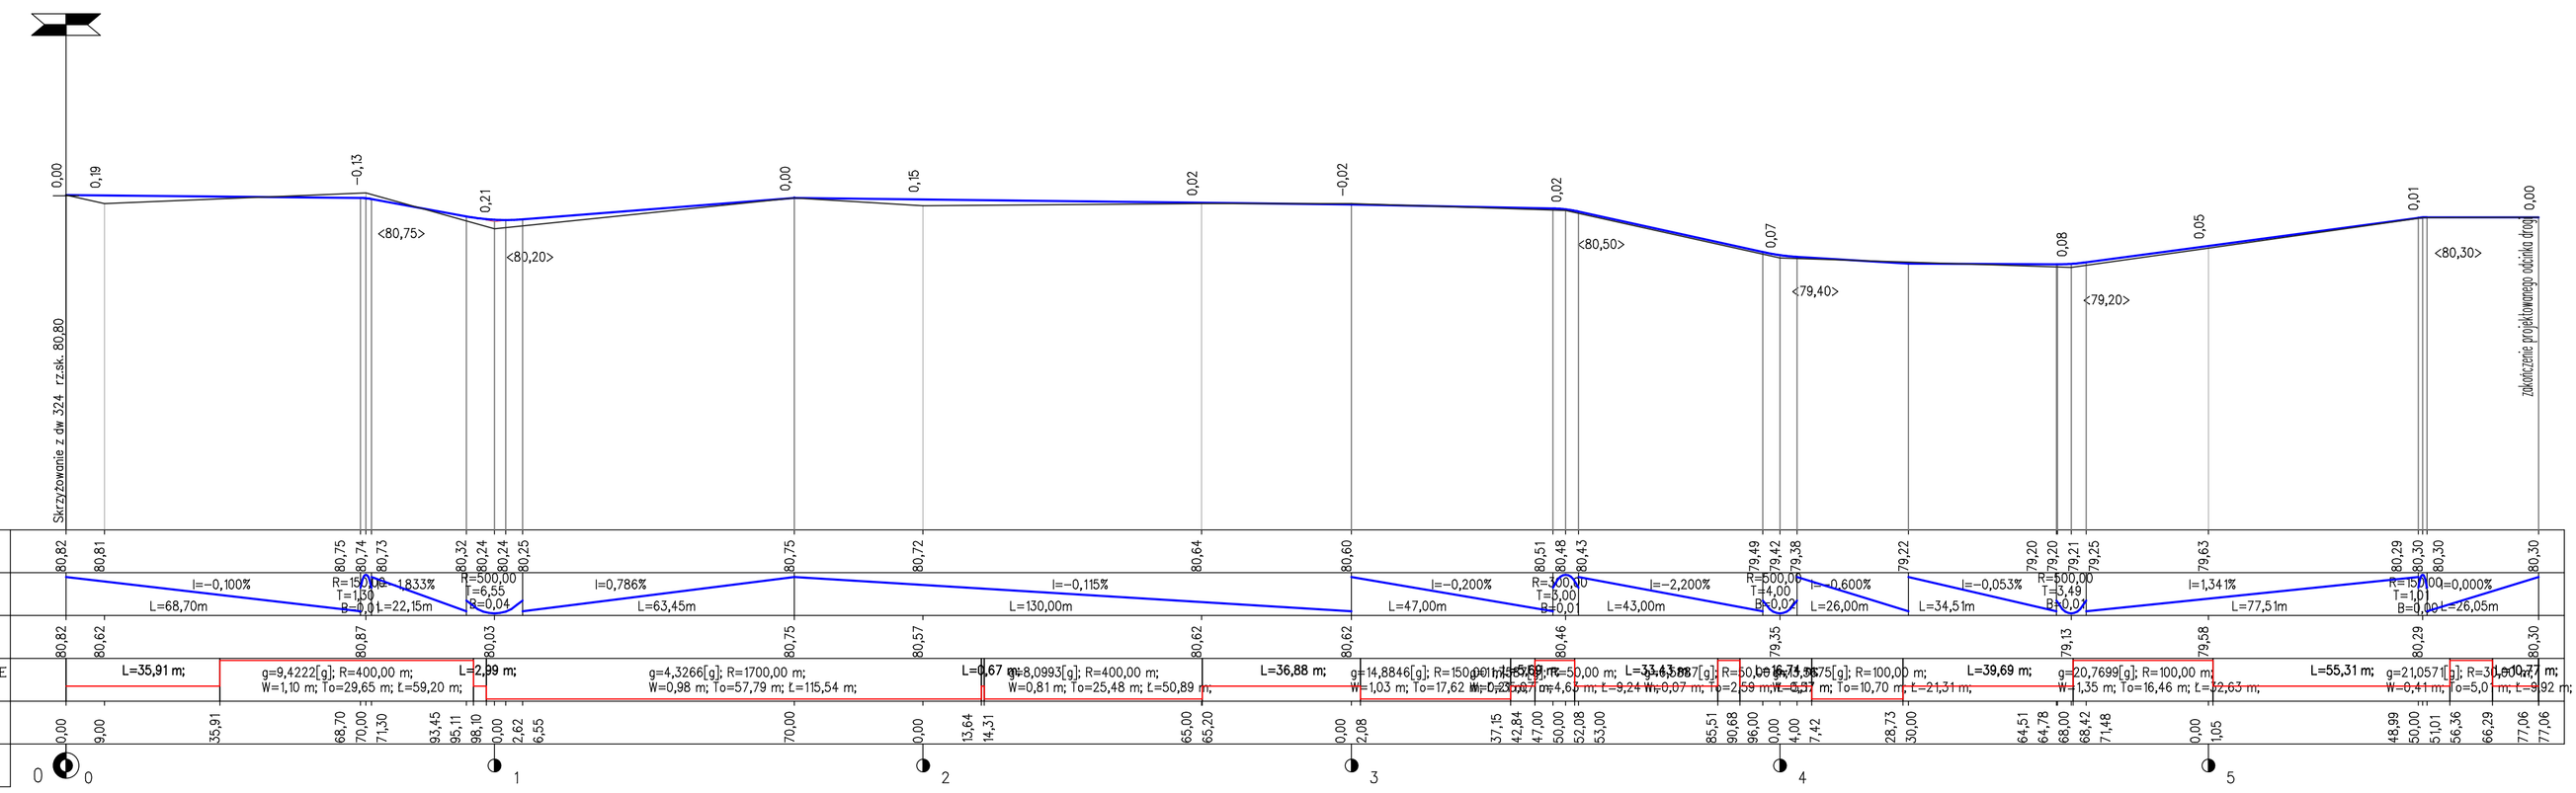


| | |
|---|---|
| INWESTOR: | Gmina Niechlów<br>56–215 Niechlów, ul. Głogowska 31 |
| NAZWA I ADRES OBIEKTU BUDOWLANEGO: | Przebudowa drogi gminnej dojazdowej do gruntów rolnych oznaczonej numerem działki 163 w miejscowości Niechlów. |
| BRANŻA: | drogowa |
| NAZWA OPRACOWANIA: | Projekt budowlano wykonawczy |
| NAZWA RYSUNKU: | Przekrój podłużny |
| PROJEKTOWAŁ: mgr inż. Jakub Starczewski upr WKP/0306/PWOD/13 | PODPIS: UPR: |
| SPRAWDZIŁ: | PODPIS: UPR: |
| DATA: październik 2016 | NR RYS.: 3 |
| SKALA: 1:100/1000 | |