

**WOJEWÓDZKI URZĄD  
OCHRONY ZAPYTKÓW**  
we Wrocławiu  
50-243 Wrocław, ul. Władysława Łokietka 11  
tel (071) 343-65-01, 344-38-92, fax 344-14-49  
WZN.5183.2611.2016.AKZ  
RKP-42276-2016

Wrocław, 6 grudnia 2016r.

**Gmina Niechlów  
ul. Głogowska 31  
56-215 Niechlów**

dotyczy: adaptacji pomieszczeń budynku pałacu dawnej prepozytury cystersów z Lubiąza na działce nr 35/4 w miejscowości Siciny, gm. Niechlów.

W odpowiedzi na pismo symbol RIT 6213.8.11.16 z dnia 4.11.2016r. (wpł. dn. 7.11.2016r.), w powyższej sprawie, uprzejmie informuję, że organ konserwatorski opiniuje pozytywnie wstępną koncepcję adaptacji pomieszczeń budynku pałacu dawnej prepozytury cystersów z Lubiąza w Sicinach na Dom Pomocy Społecznej i Urząd Stanu Cywilnego, zgodnie z załączonymi do wniosku rysunkami.

**Zastępca Dolnośląskiego  
Wojewódzkiego Konserwatora Zabytków  
we Wrocławiu**

**mgr Daniel Gibski**






Otrzymują:


1. Adresat.




Do wiadomości:

2. a/a – Siciny, gm. Niechlów.




AKZ

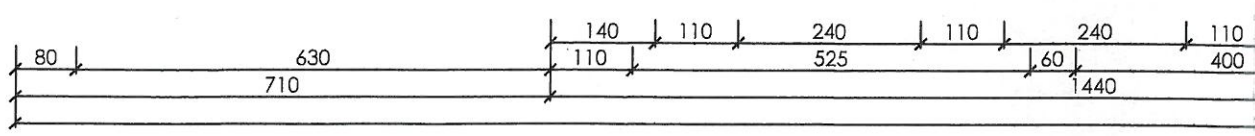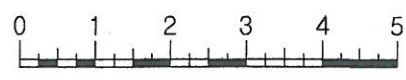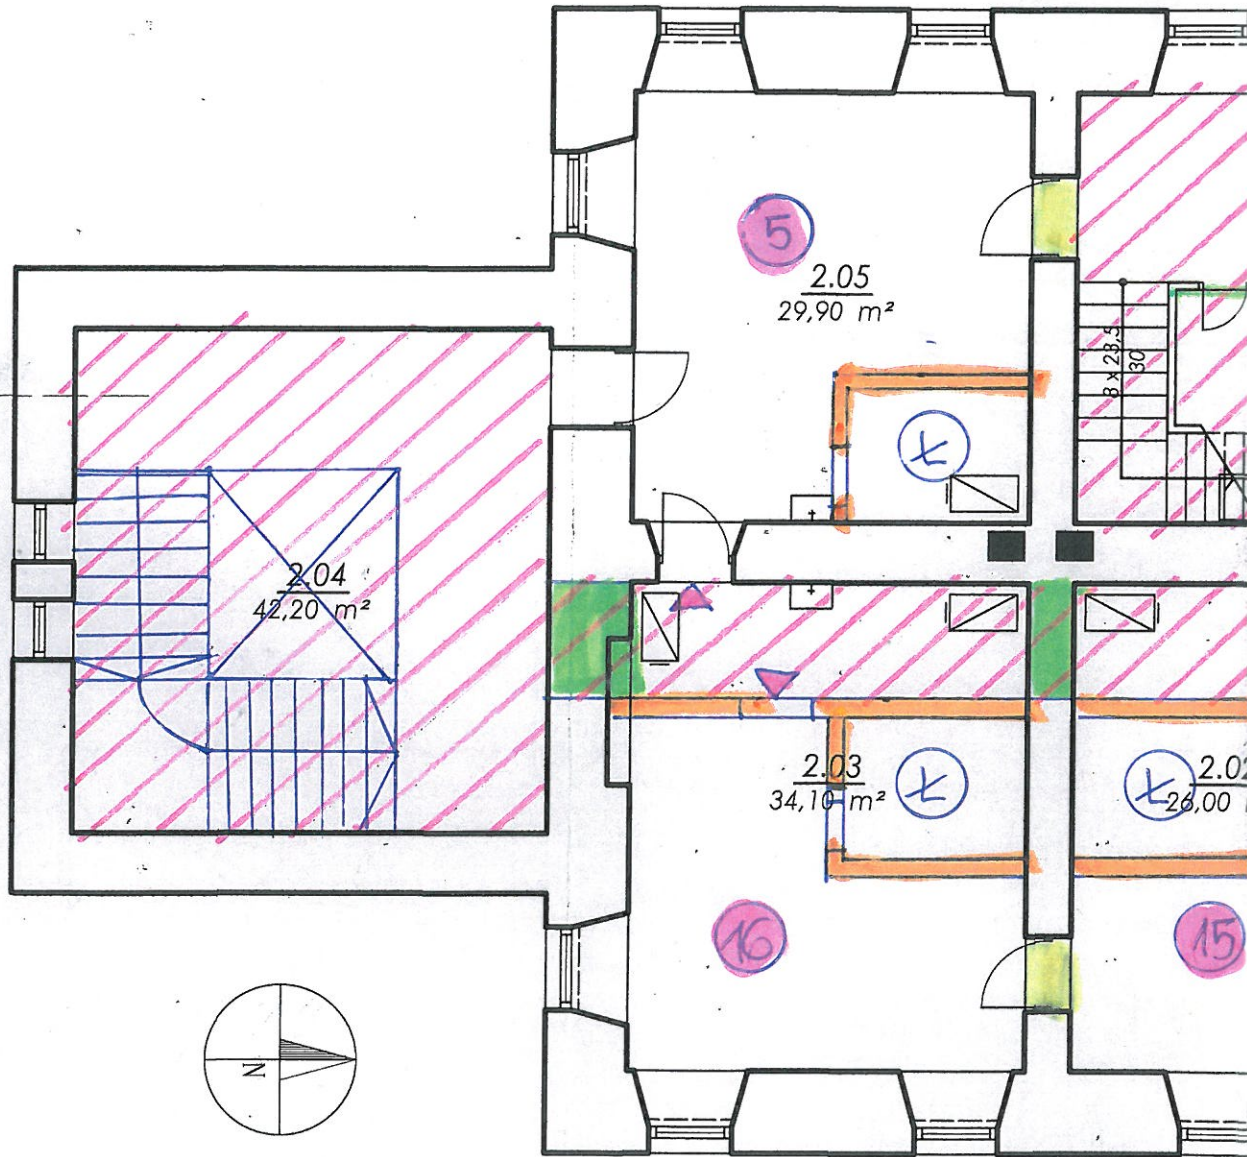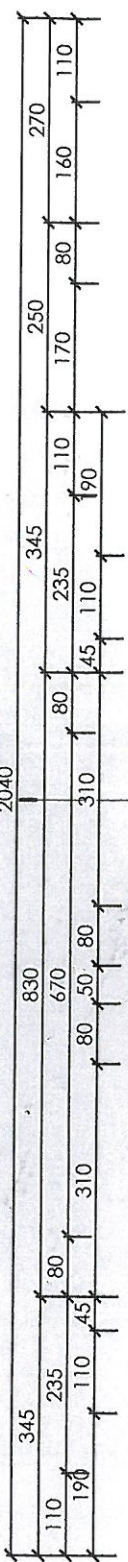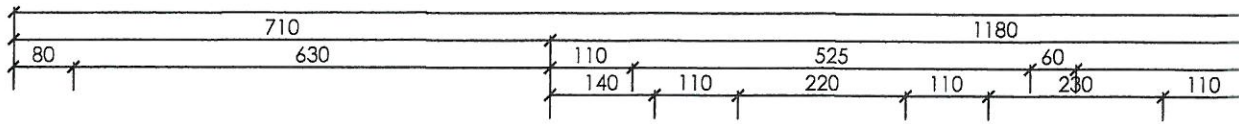


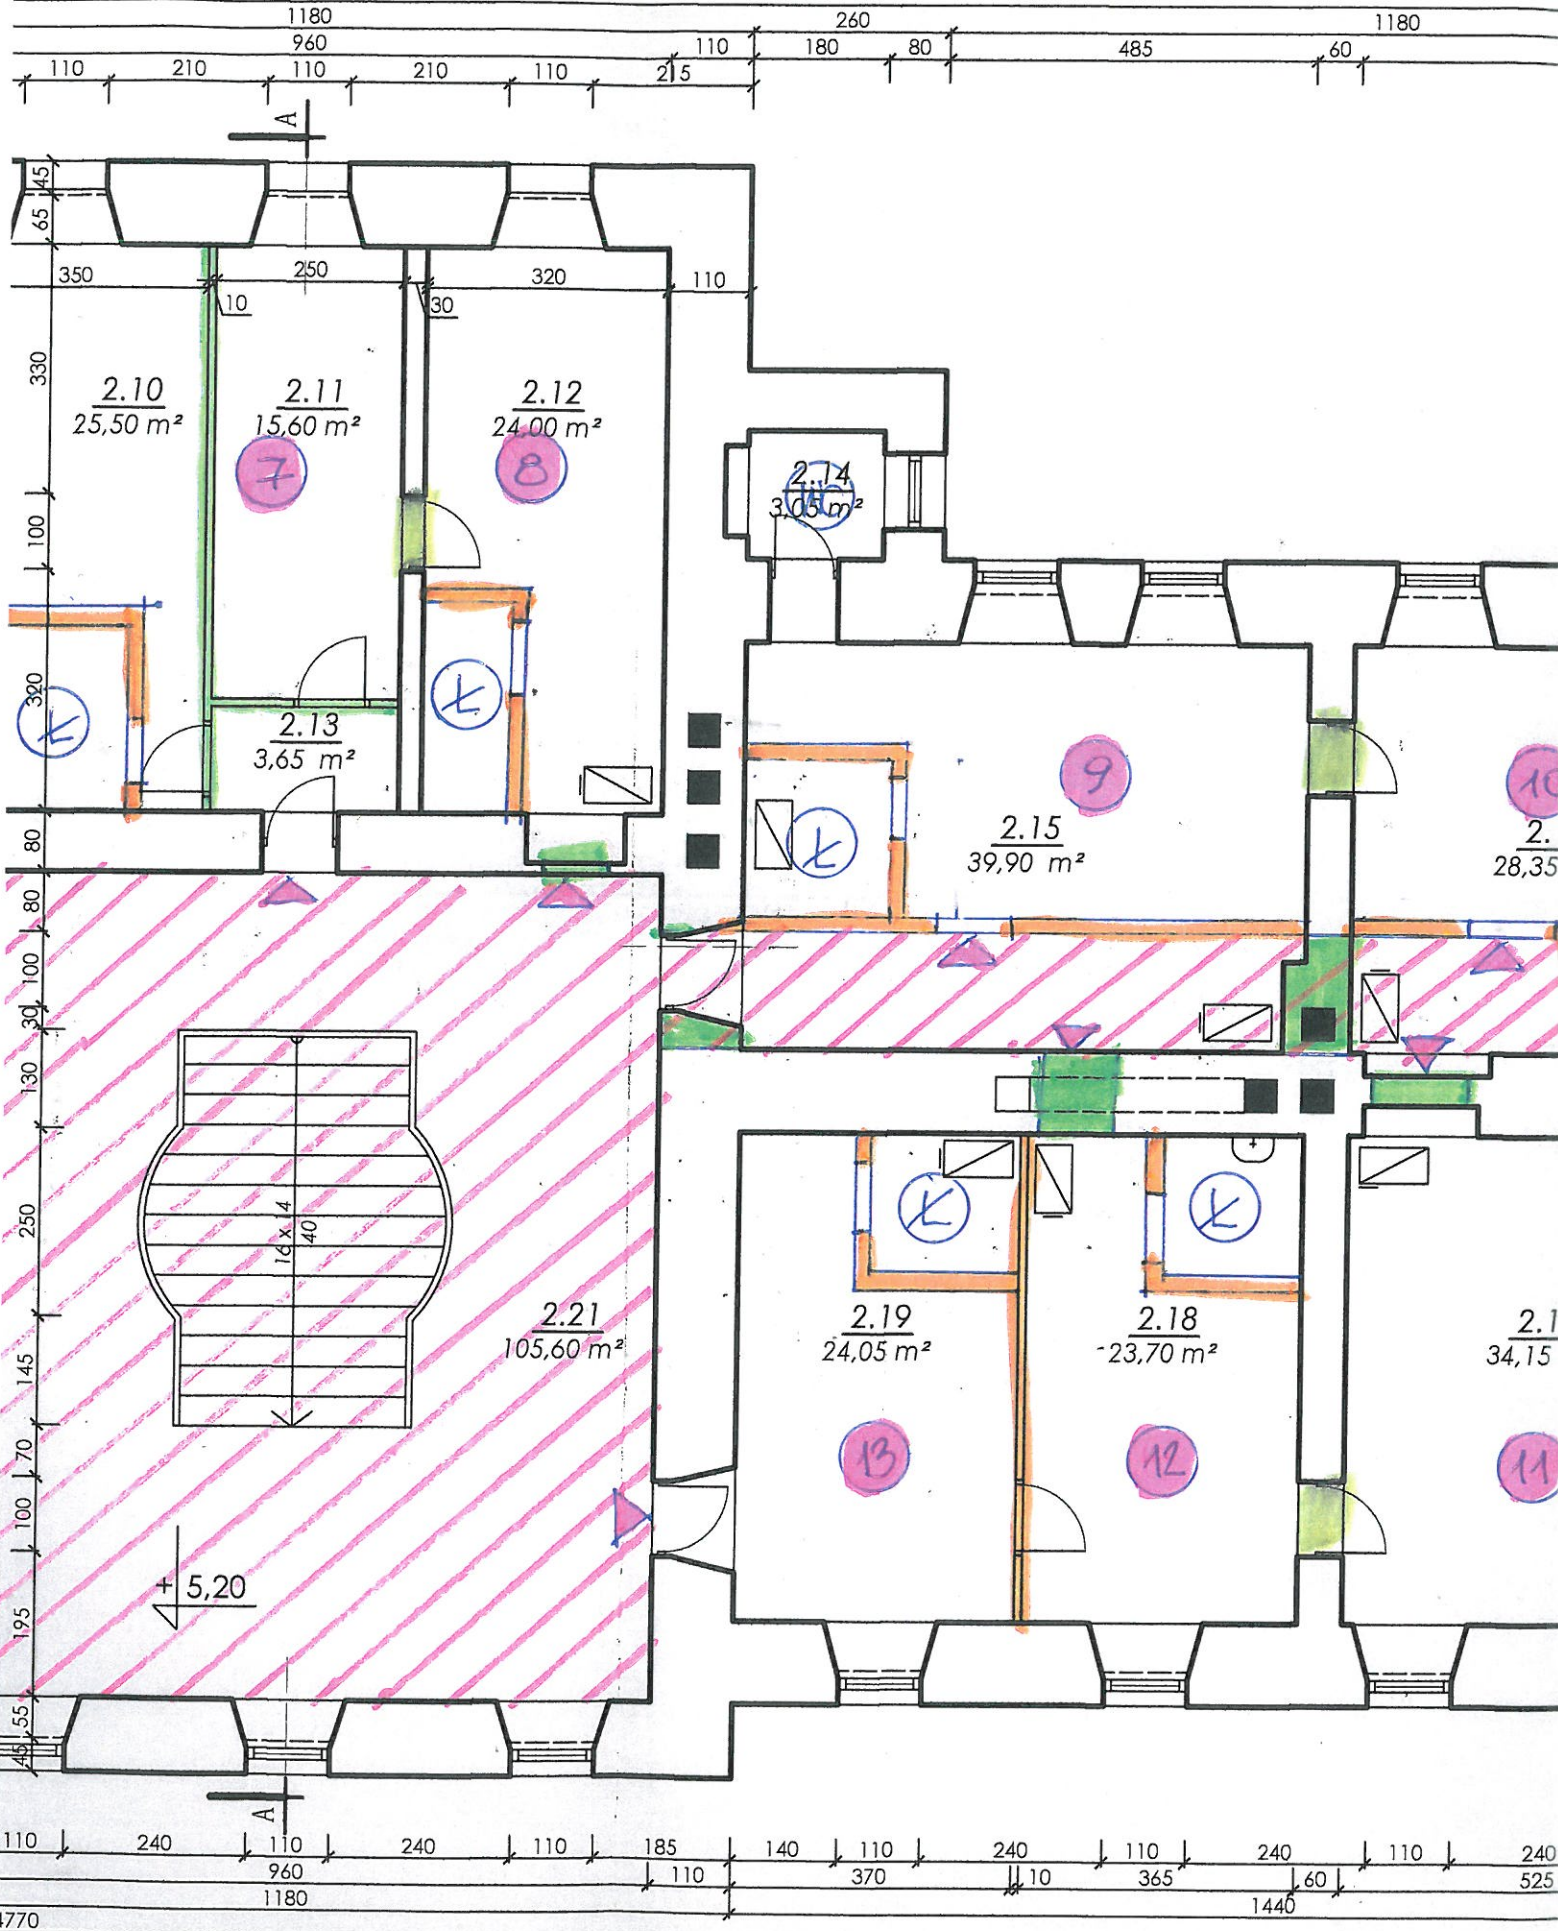




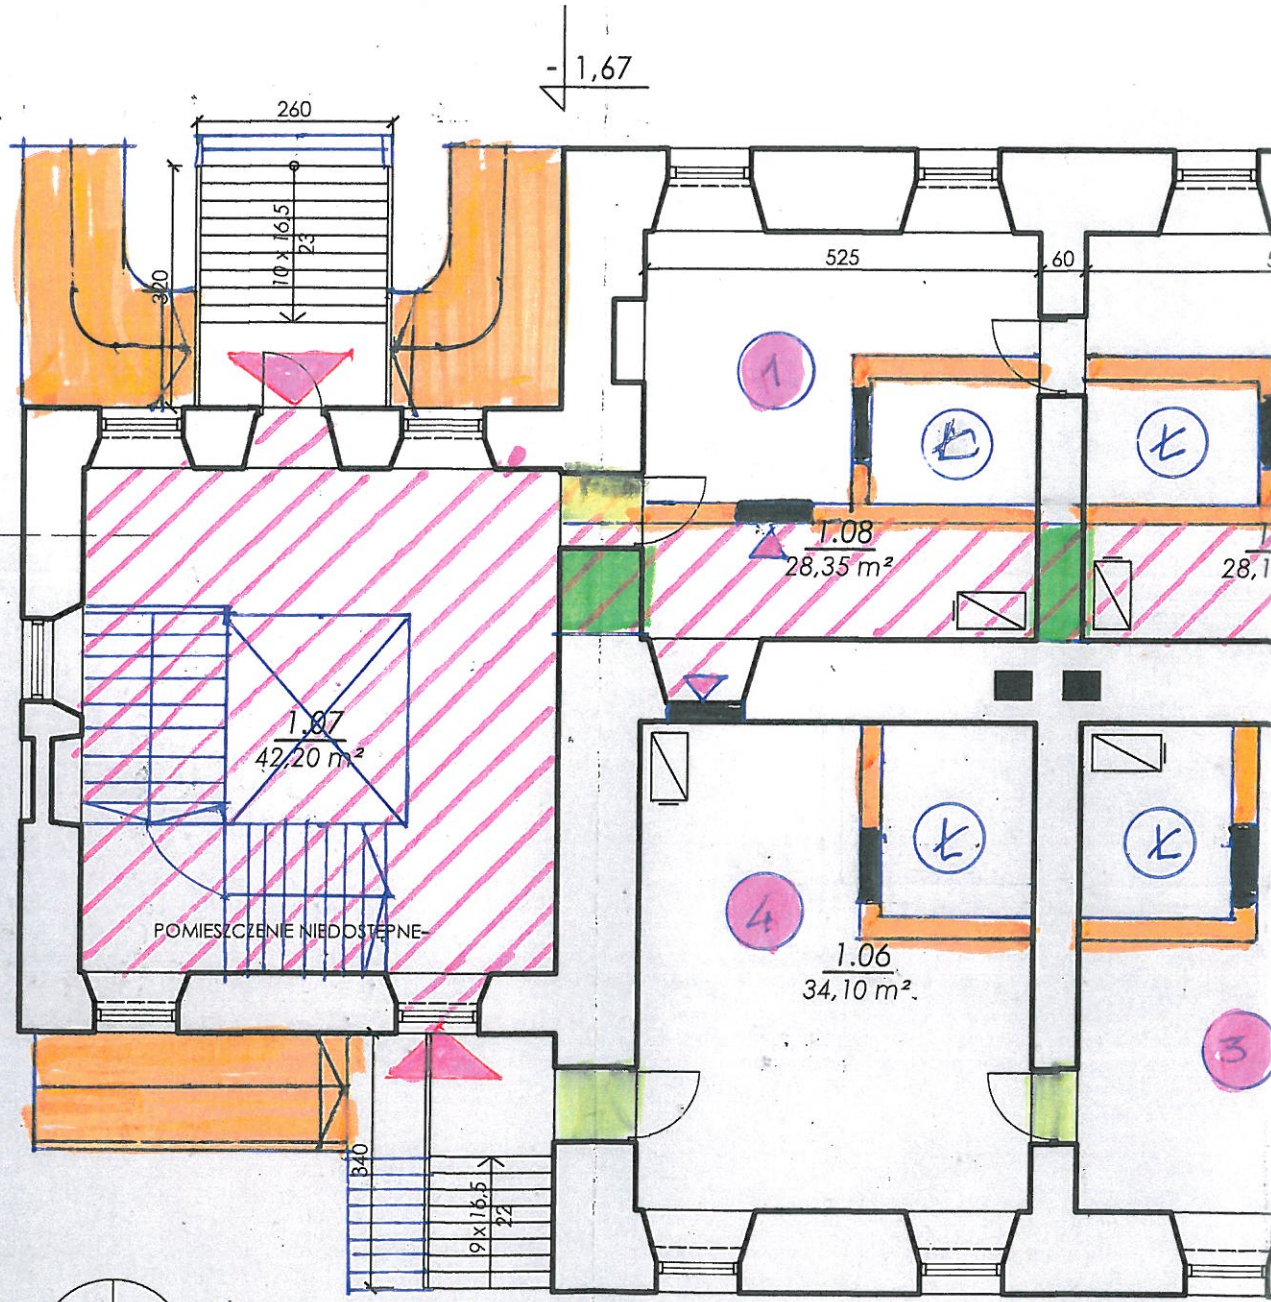
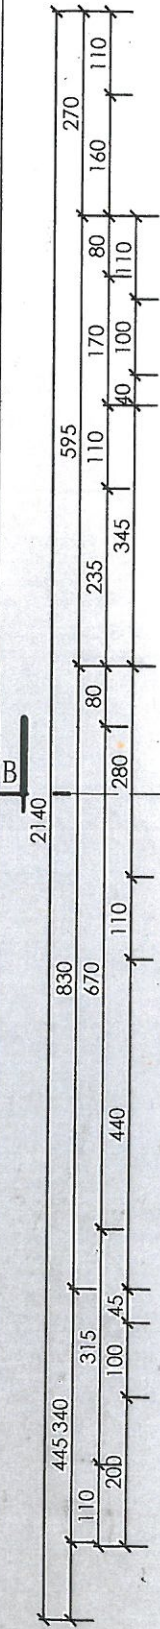
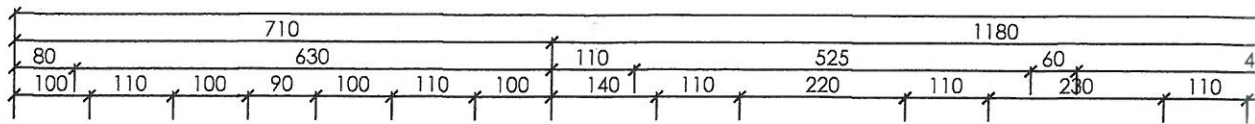


-1,67

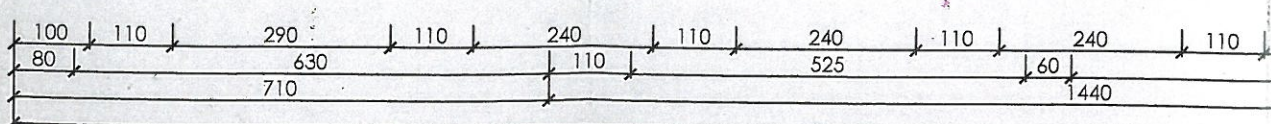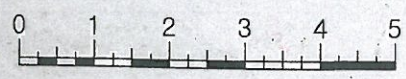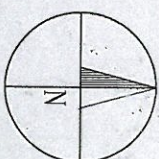

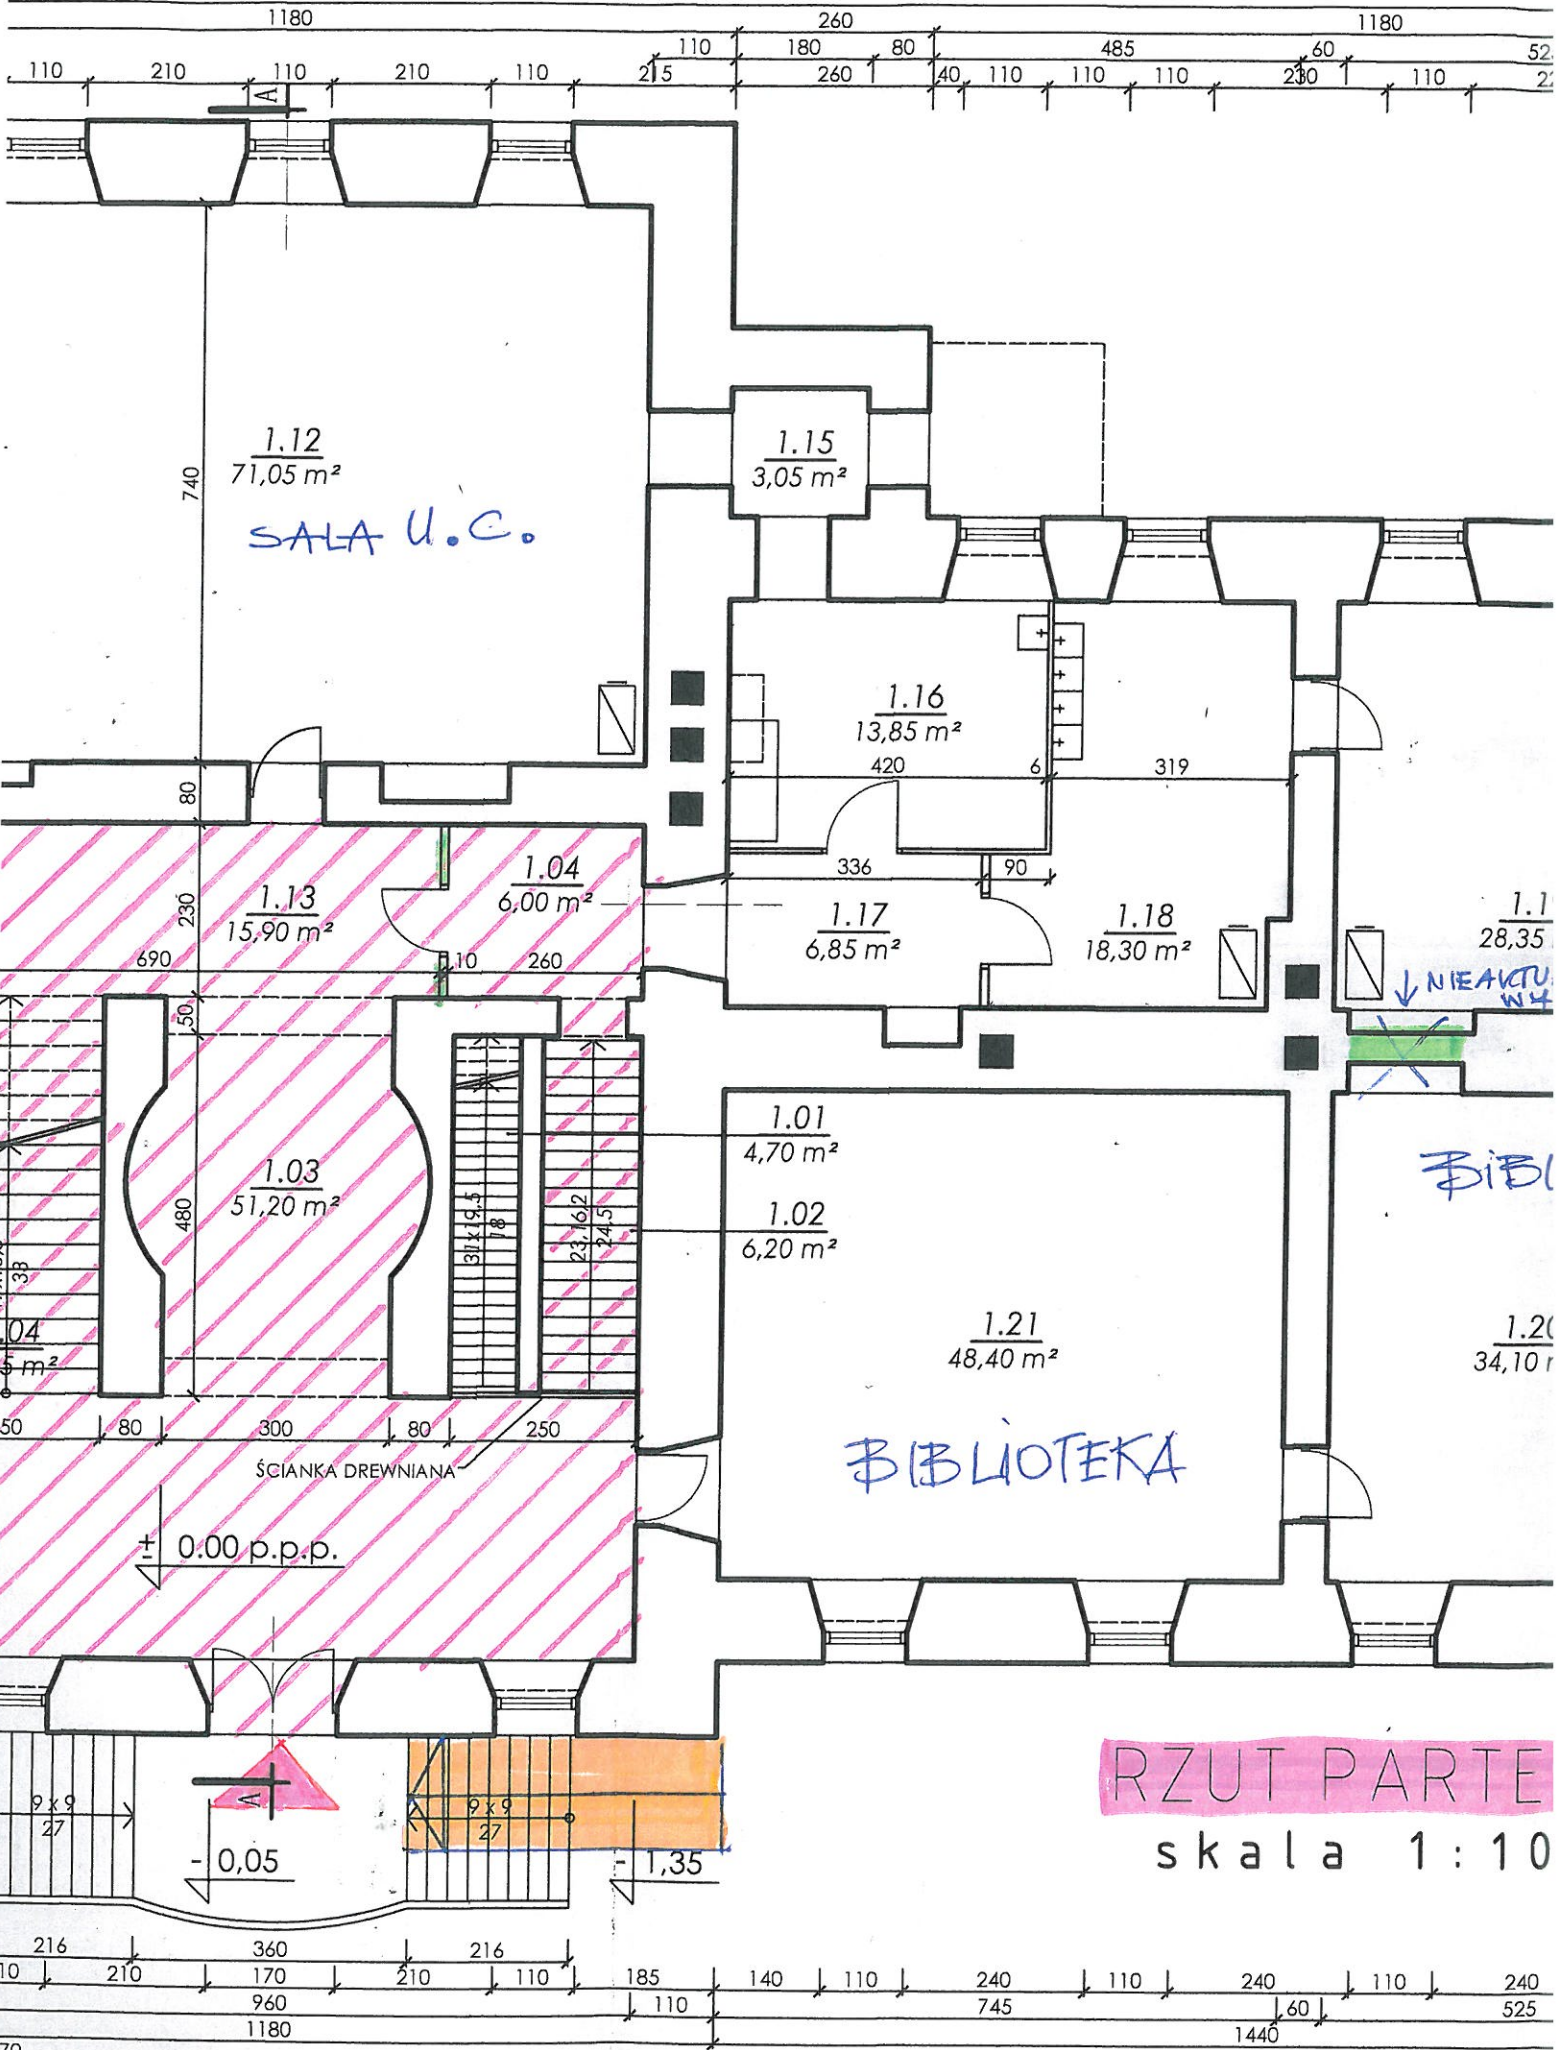

RZUT PARTE  
skala 1:10

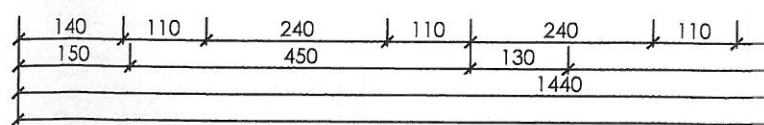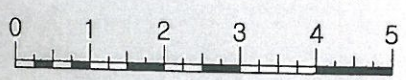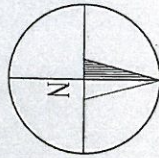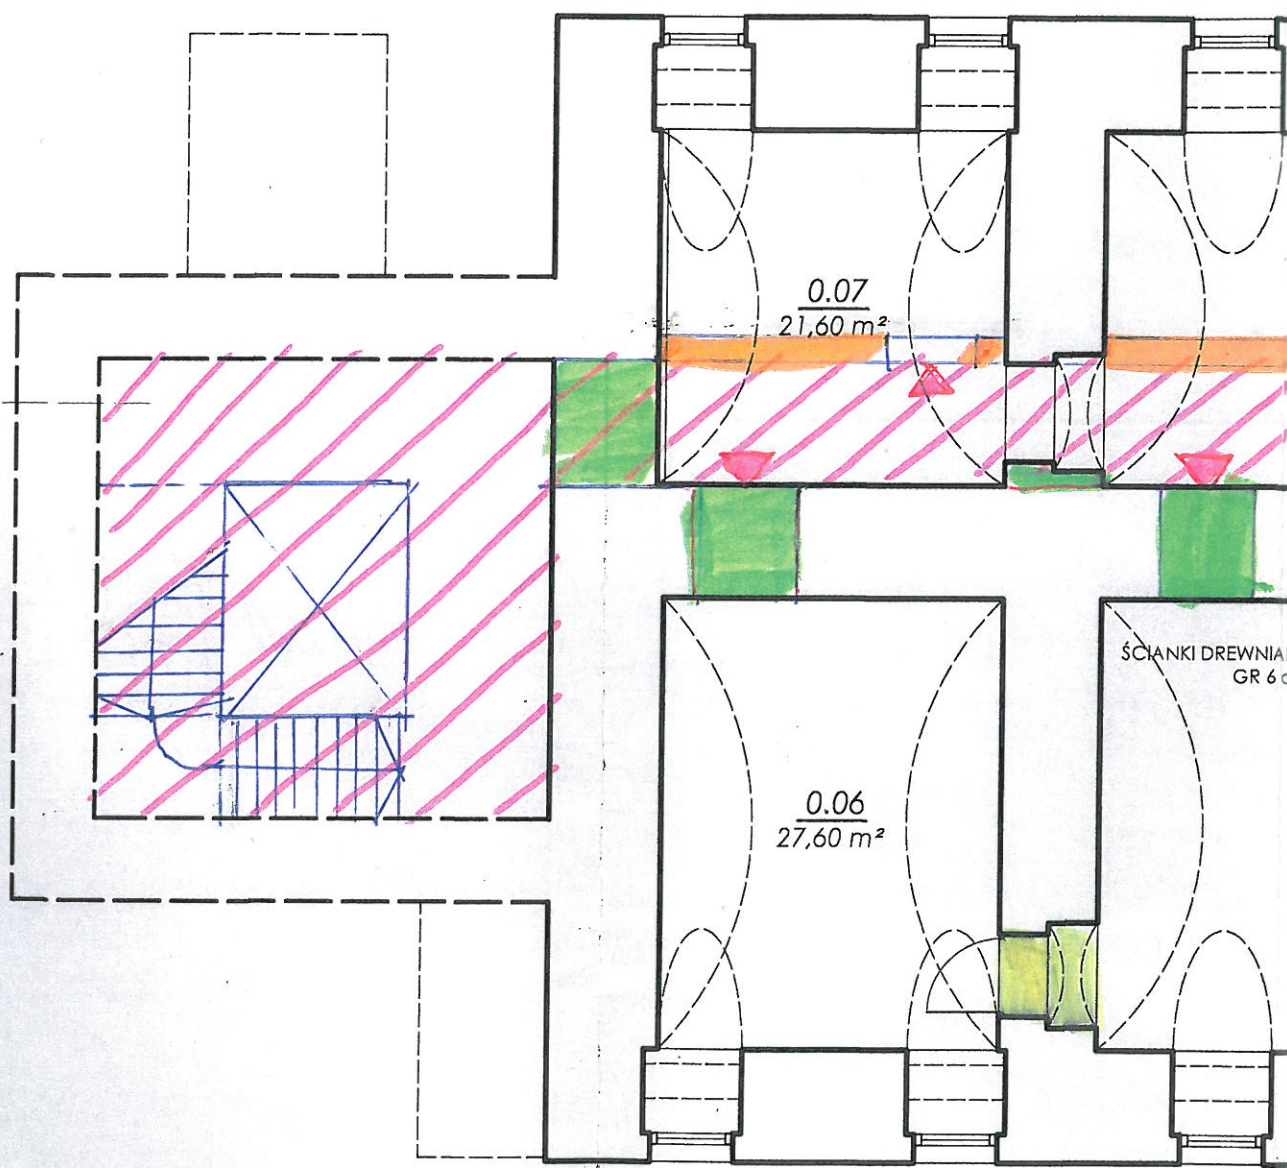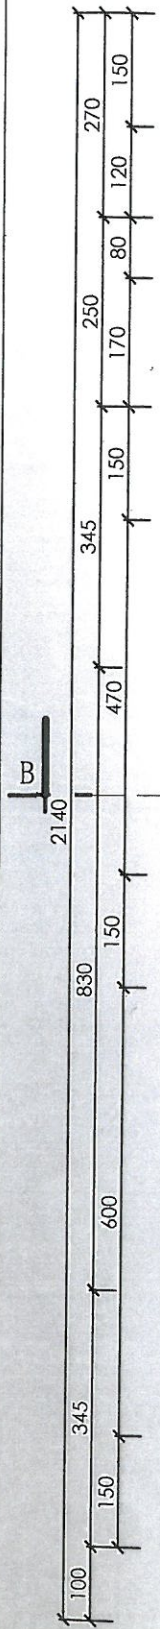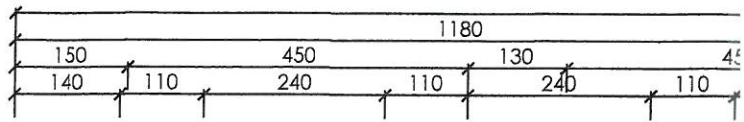

autor inwentaryzacji: Wiktor Tomusiak

