


1 zjazd

Skala pionowa 1:50
Skala pozioma 1:500

PP=84,00

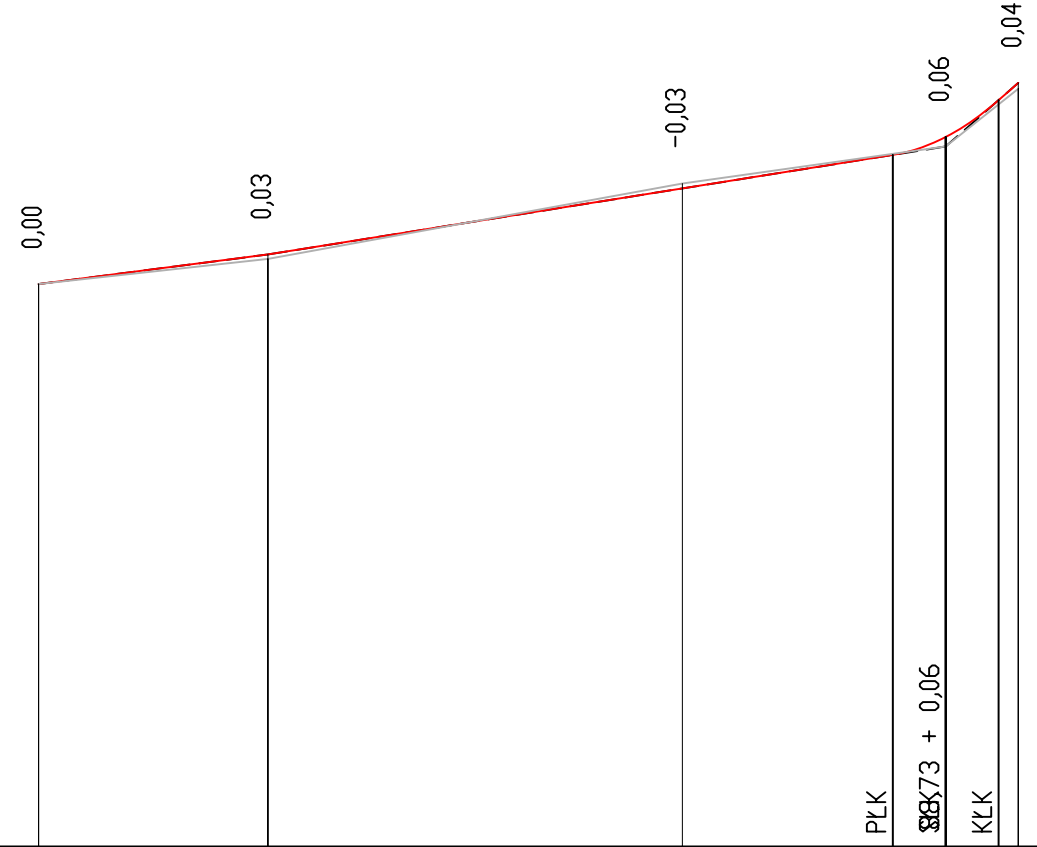


RZĘDNE NIWELETY	87,80	88,00	88,45	88,67	88,79	89,04	89,16
ELEMENTY NIWELETY	I=1,290% L=15,50m		I=1,594% L=42,23m		R=100,00 T=3,58 B=0,06		
RZĘDNE TERENU	87,80	87,97	88,48	88,73	88,73	89,12	89,12
ELEMENTY TRASY W PLANIE							
ODLEGŁOŚCI	1,50	17,00	45,01	59,23	62,81	66,38	67,71
KILOMETRY I HEKTOMETRY							

2 zjazd

Skala pionowa 1:50
Skala pozioma 1:500

PP=83,00

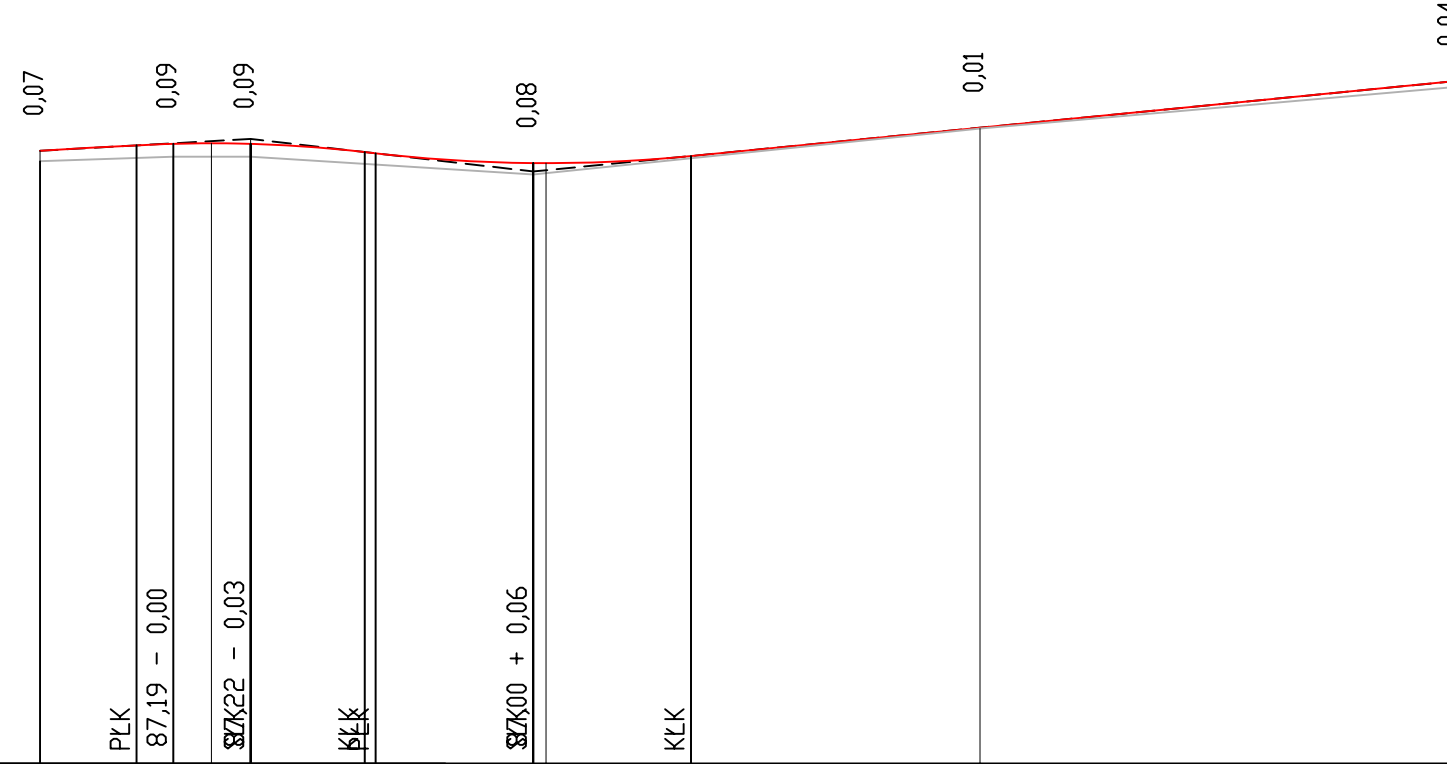

RZĘDNE NIWELETY	87,14	87,18	87,19	87,19	87,13	87,06	87,10	87,30	87,61			
ELEMENTY NIWELETY	I=0,52% L=6,50m		R=900,00 T=7,71 B=0,03		R=1000,00 T=10,66 B=0,06		I=0,980% L=51,58m					
RZĘDNE TERENU	87,07	87,10	87,10	87,10	87,12	86,98	87,29	87,29	87,57			
ELEMENTY TRASY W PLANIE												
ODLEGŁOŚCI	3,90	10,42	12,90	15,48	18,13	25,84	26,57	37,23	38,09	47,89	67,42	99,47
KILOMETRY I HEKTOMETRY												

Oznaczenia:
 niweleta osi projektowanej drogi
 niweleta terenu

Nazwa zadania		Zuchów - przebudowa drogi dojazdowej do gruntów rolnych o nawierzchni asfaltowej	
Nr ew. działek	Obiekt	Stadium	PB - PW
Adres obiektu	Zuchów, gmina Niechłów, powiat górowski	Skala	1 : 50/500
Rysunek	PRZEKROJE PODŁUŻNE: 1 zjazdu i 2 zjazdu	Rysunek nr	
Funkcja	Tytuł, imię i nazwisko	Data oprac.	11.2009
Projektant	Inż. Zdzisław Olejnik	Nr upr. bud.	Podpis
Opracował	Mgr inż. Jakub Starczewski	Konstr. - inż.	Drogi i ulice
		Konstr. - inż.	Bud. ekspl. autostrad

ZDZISŁAW OLEJNIK
BIURO PROJEKTOWE DROGOWNICTWA "RONDO"
 63-900 Rawicz, ul. Zofi Rybelskiej - Cichonskiej 2B, (Telefaks 65-5454066)