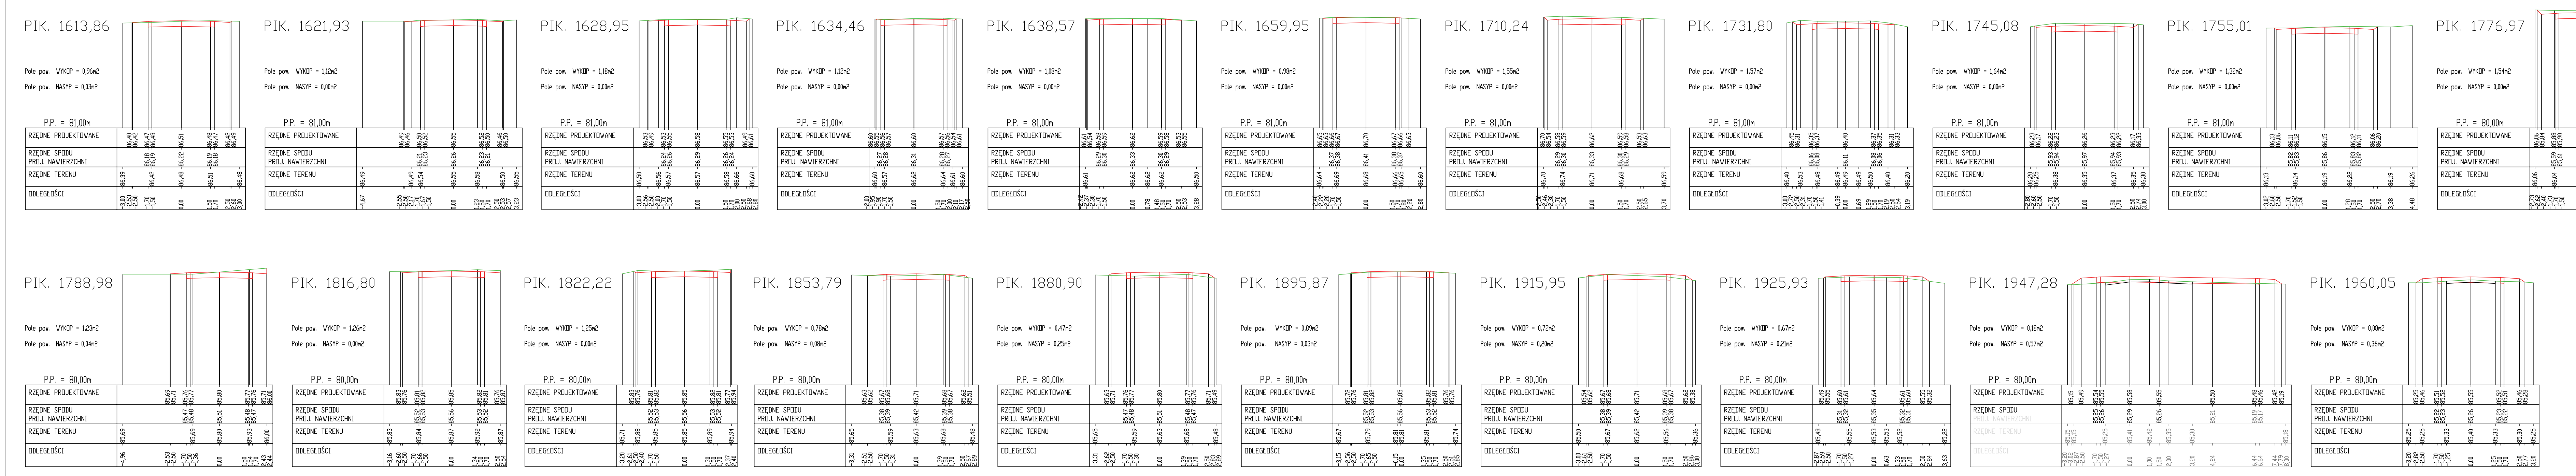
PIK. 1613,86
Pole pow. WYKOP = 0,96m2
Pole pow. NASYP = 0,03m2
P.P. = 81,00m
PIK. 1621,93
Pole pow. WYKOP = 1,12m2
Pole pow. NASYP = 0,00m2
P.P. = 81,00m
PIK. 1628,95
Pole pow. WYKOP = 1,18m2
Pole pow. NASYP = 0,00m2
P.P. = 81,00m
PIK. 1634,46
Pole pow. WYKOP = 1,12m2
Pole pow. NASYP = 0,00m2
P.P. = 81,00m
PIK. 1638,57
Pole pow. WYKOP = 1,08m2
Pole pow. NASYP = 0,00m2
P.P. = 81,00m
PIK. 1659,95
Pole pow. WYKOP = 0,98m2
Pole pow. NASYP = 0,00m2
P.P. = 81,00m
PIK. 1710,24
Pole pow. WYKOP = 1,55m2
Pole pow. NASYP = 0,00m2
P.P. = 81,00m
PIK. 1731,80
Pole pow. WYKOP = 1,57m2
Pole pow. NASYP = 0,00m2
P.P. = 81,00m
PIK. 1745,08
Pole pow. WYKOP = 1,64m2
Pole pow. NASYP = 0,00m2
P.P. = 81,00m
PIK. 1755,01
Pole pow. WYKOP = 1,32m2
Pole pow. NASYP = 0,00m2
P.P. = 81,00m
PIK. 1776,97
Pole pow. WYKOP = 1,54m2
Pole pow. NASYP = 0,00m2
P.P. = 80,00m
PIK. 1788,98
Pole pow. WYKOP = 1,23m2
Pole pow. NASYP = 0,04m2
P.P. = 80,00m
PIK. 1816,80
Pole pow. WYKOP = 1,26m2
Pole pow. NASYP = 0,00m2
P.P. = 80,00m
PIK. 1822,22
Pole pow. WYKOP = 1,25m2
Pole pow. NASYP = 0,00m2
P.P. = 80,00m
PIK. 1853,79
Pole pow. WYKOP = 0,78m2
Pole pow. NASYP = 0,08m2
P.P. = 80,00m
PIK. 1880,90
Pole pow. WYKOP = 0,47m2
Pole pow. NASYP = 0,25m2
P.P. = 80,00m
PIK. 1895,87
Pole pow. WYKOP = 0,89m2
Pole pow. NASYP = 0,03m2
P.P. = 80,00m
PIK. 1915,95
Pole pow. WYKOP = 0,72m2
Pole pow. NASYP = 0,20m2
P.P. = 80,00m
PIK. 1925,93
Pole pow. WYKOP = 0,67m2
Pole pow. NASYP = 0,21m2
P.P. = 80,00m
PIK. 1947,28
Pole pow. WYKOP = 0,18m2
Pole pow. NASYP = 0,57m2
P.P. = 80,00m
PIK. 1960,05
Pole pow. WYKOP = 0,08m2
Pole pow. NASYP = 0,36m2
P.P. = 80,00m
RZĘDNE PROJEKTOWANE
RZĘDNE SPODU PROJ. NAWIERZCHNI
RZĘDNE TERENU
ODLEGŁOŚCI

ZDZISŁAW OLEJNIK
BIURO PROJEKTOWE DROGOWNICTWA "RONDO"
63-900 Rawicz, ul. Zofii Rybiewskiej - Cichońskiej 2B, (Telefaks 65-5454066)

Nazwa zadania	Żuchlów - przebudowa drogi dojazdowej do gruntów rolnych o nawierzchni asfaltowej			
Nr ew. działek	Obręb Żuchlów		Stadium	PB - PW
Adres obiektu	Żuchlów, gmina Niechlów, powiat górowski		Skala	1 : 100/100
Rysunek	**PRZEKROJE POPRZECZNE - arkusz nr 3**		Rysunek nr	
			Data oprac.	11.2009
Funkcja	Tytuł, imię i nazwisko	Specjalność	Zakres	Nr upr. bud.	Podpis
Projektant	Inż. Zdzisław Olejnik	Konstr. - inż.	Drogi i ulice	863/86/Lo	
Opracował	Mgr Inż. Jakub Starczewski	Konstr. - inż.	Bud. ekspl. autostrad	—	