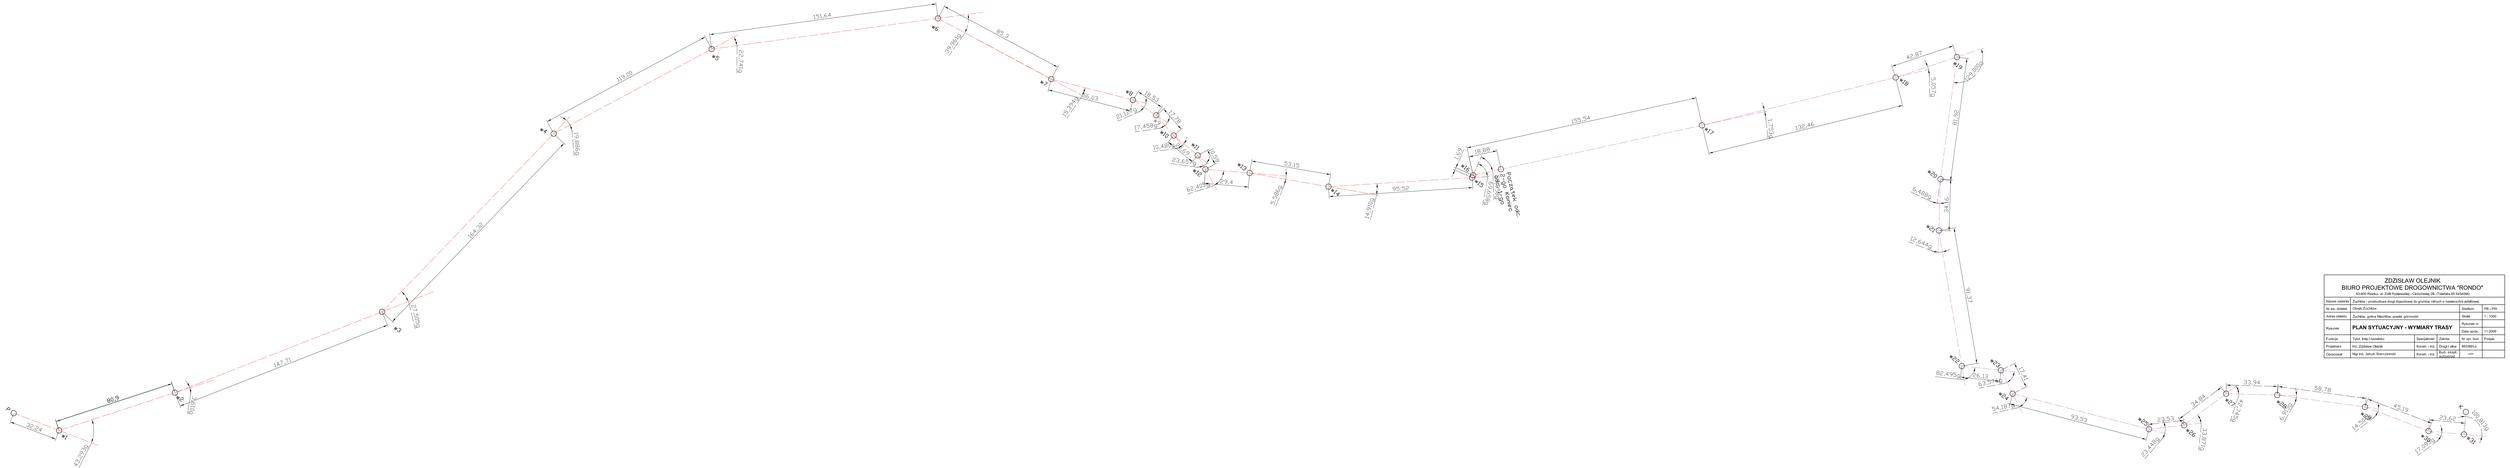

ZDZISŁAW OLEJNIK
BIURO PROJEKTOWE DROGOWNICTWA "RONDO"
35-603 Rzeszów, ul. Juliusza Kaden-Bandrowskiego 10, Telefon/Fax 017 8615252

Nazwa zadania:	Zurawka - przebudowa drogi dojazdowej do gruntów rolnych o nawierzchni asfaltowej				
Nr ew. działki:	Obręb Zurawka			Skala:	1:1000
Adres obiektu:	Zurawka, gmina Nisko/Nisko, powiat janowski			Skala:	1:1000
Rysunek:	**PLAN SYTUACYJNY - WYMIARY TRASY**			Rysunek nr:	
				Data oprac.	11/2008
Funkcja:	Tytuł inwestycji	Specjalność:	Zakres:	Nr upr. techn.	Podpis
Projektant:	Inż. Zdzisław Olejnik	Konstr. - kier.	Drogi i ulice	80/86/Lu	
Opracował:	Mgr Inż. Jakub Stanczewski	Konstr. - kier.	Roz. robót budowlanych	mm	