


3

Przekrój normalny drogi klasy D


0+432,41- 0+472,43

0+715,13 - 0+740,20

Droga jednojezdniowa z mijanką

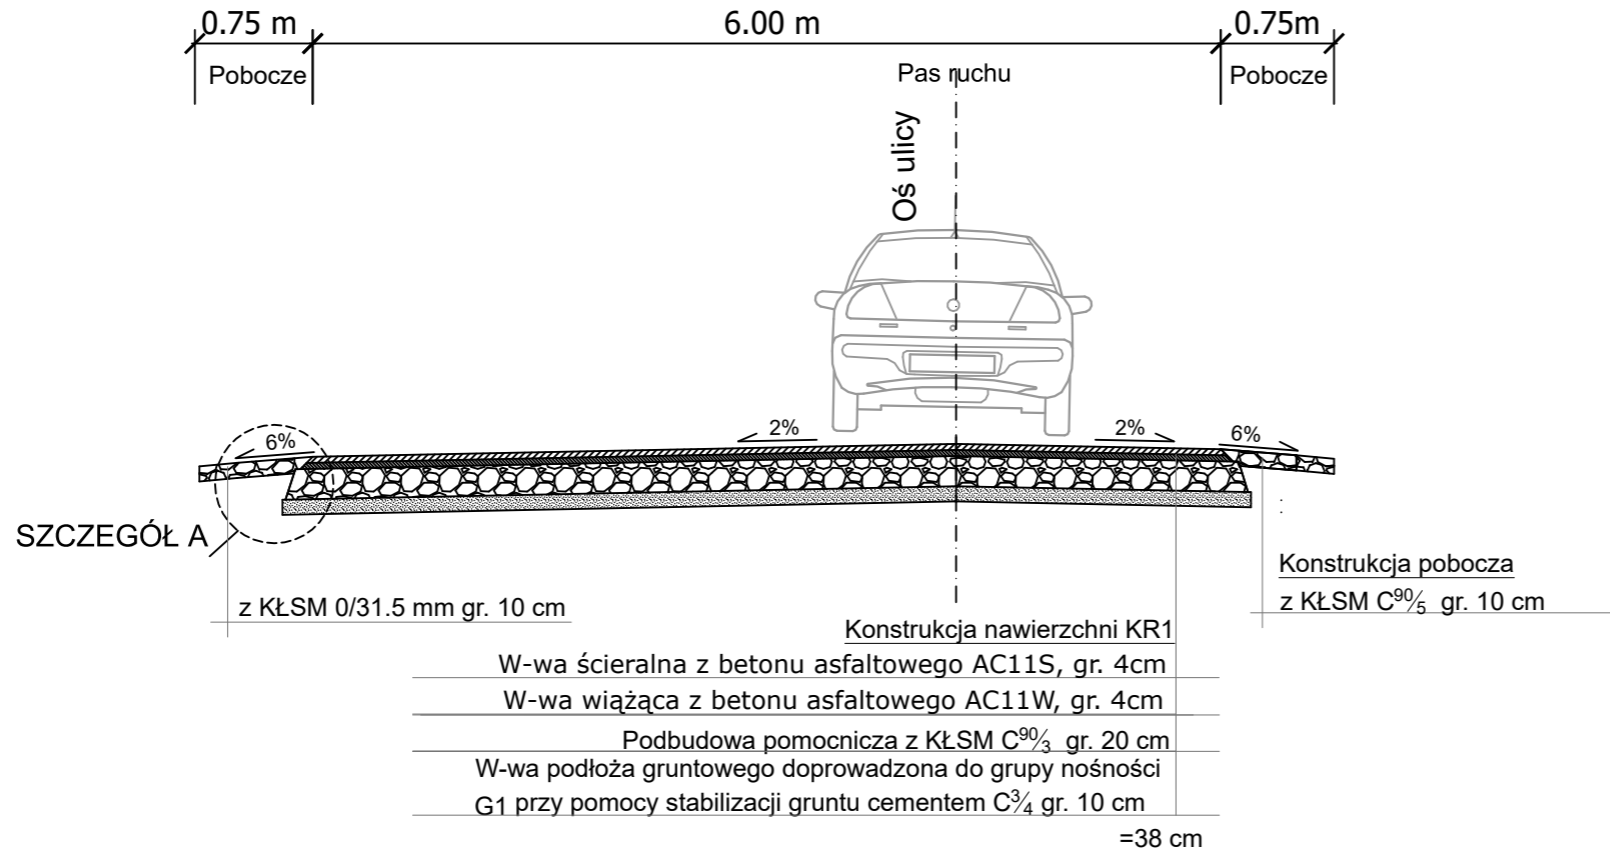

SZCZEGÓŁ "A" SKALA 1:10

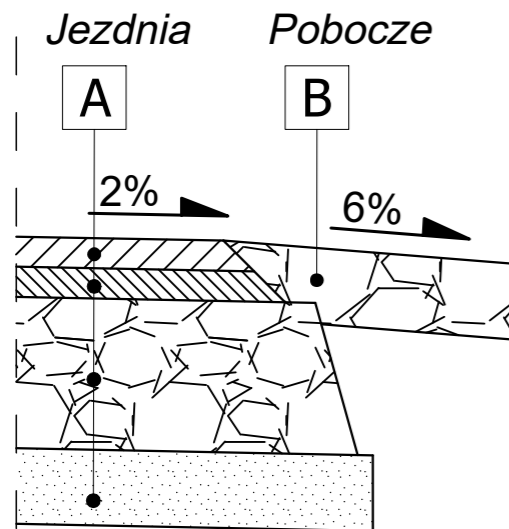

A KR1 - NAWIERZCHNIA DROGI GMINNEJ

- W-WA ŚCIERALNA Z BETONU ASFALTOWEGO AC 11S (KR1) WG WT-1 I WT-2 Z 2015 R. , gr. 4 cm
- WIĄZANIE MIĘDZYWARSTWOWE EMULSJĄ KATIONOWĄ ŚREDNIOROZPADOWĄ W ILOŚCI 0,5 KG/M²
- W-WA WIĄŻĄCA Z BETONU ASFALTOWEGO AC 11W (KR1) WG WT-1 I WT-2 Z 2015 R. , gr. 4 cm
- WIĄZANIE MIĘDZYWARSTWOWE EMULSJĄ KATIONOWĄ ŚREDNIOROZPADOWĄ W ILOŚCI 0,5 KG/M²
- PODBUDOWA ZASADNICZA Z KŁSM C⁹⁰/₃, gr. 20 cm
- PODŁOŻE GRUNTOWE DOPROWADZONE DO GRUPY NOŚNOŚCI G1 PRZY POMOCY STABILIZACJI GRUNTU CEMENTEM C³/₄ GR. 10 CM

B KR1 - NAWIERZCHNIA POBOCZA/SCIEKU

- PODBUDOWA Z KŁSM C⁹⁰/₃, gr. 10 cm

INWESTOR

Gmina Niechlów



ul. Głogowska 31
56-215 Niechlów

ZAMAWIAJĄCY

Gmina Niechlów



ul. Głogowska 31
56-215 Niechlów

JEDNOSTKA PROJEKTOWA



ul. Półwiejska 60k, 62 -025 Kostrzyn
e-mail: sgbwprojekt@gmail.com
tel. + 48 661 229 265

STADIUM	PROJEKT BUDOWLANO-WYKONAWCZY
TEMAT	Przebudowa drogi gminnej oznaczonej numerem działki 66 w miejscowości Naratów
TYTUŁ RYSUNKU	PRZEKROJE NORMALNE, SZCZEGÓŁ KONSTRUKCYJNY
BRANŻA	DROGOWA

STANOWISKO	IMIĘ I NAZWISKO	PODPIS
PROJEKTOWAŁ	mgr inż. Grzegorz SZCZEPANIAK	
NR UPRAWNIENI/SPECJALNOŚĆ	WKP/0355/POOD/18 upr. bud. do projektowania bez ograniczeń w specjalności drogowej	
OPRACOWAŁ		
SPRAWDZIŁ	mgr inż. Michał SCHMIDT	
NR UPRAWNIENI/SPECJALNOŚĆ	WKP/0117/POOD/18 upr. bud. do projektowania bez ograniczeń w specjalności drogowej	

DATA OPRACOWANIA	SKALA	NR RYSUNKU_ARKUSZ
21.11.2019	1:50	03.2
Nazwa pliku:	2019.11.21 PN Naratów	