


Skala pionowa 1:50
Skala pozioma 1:500

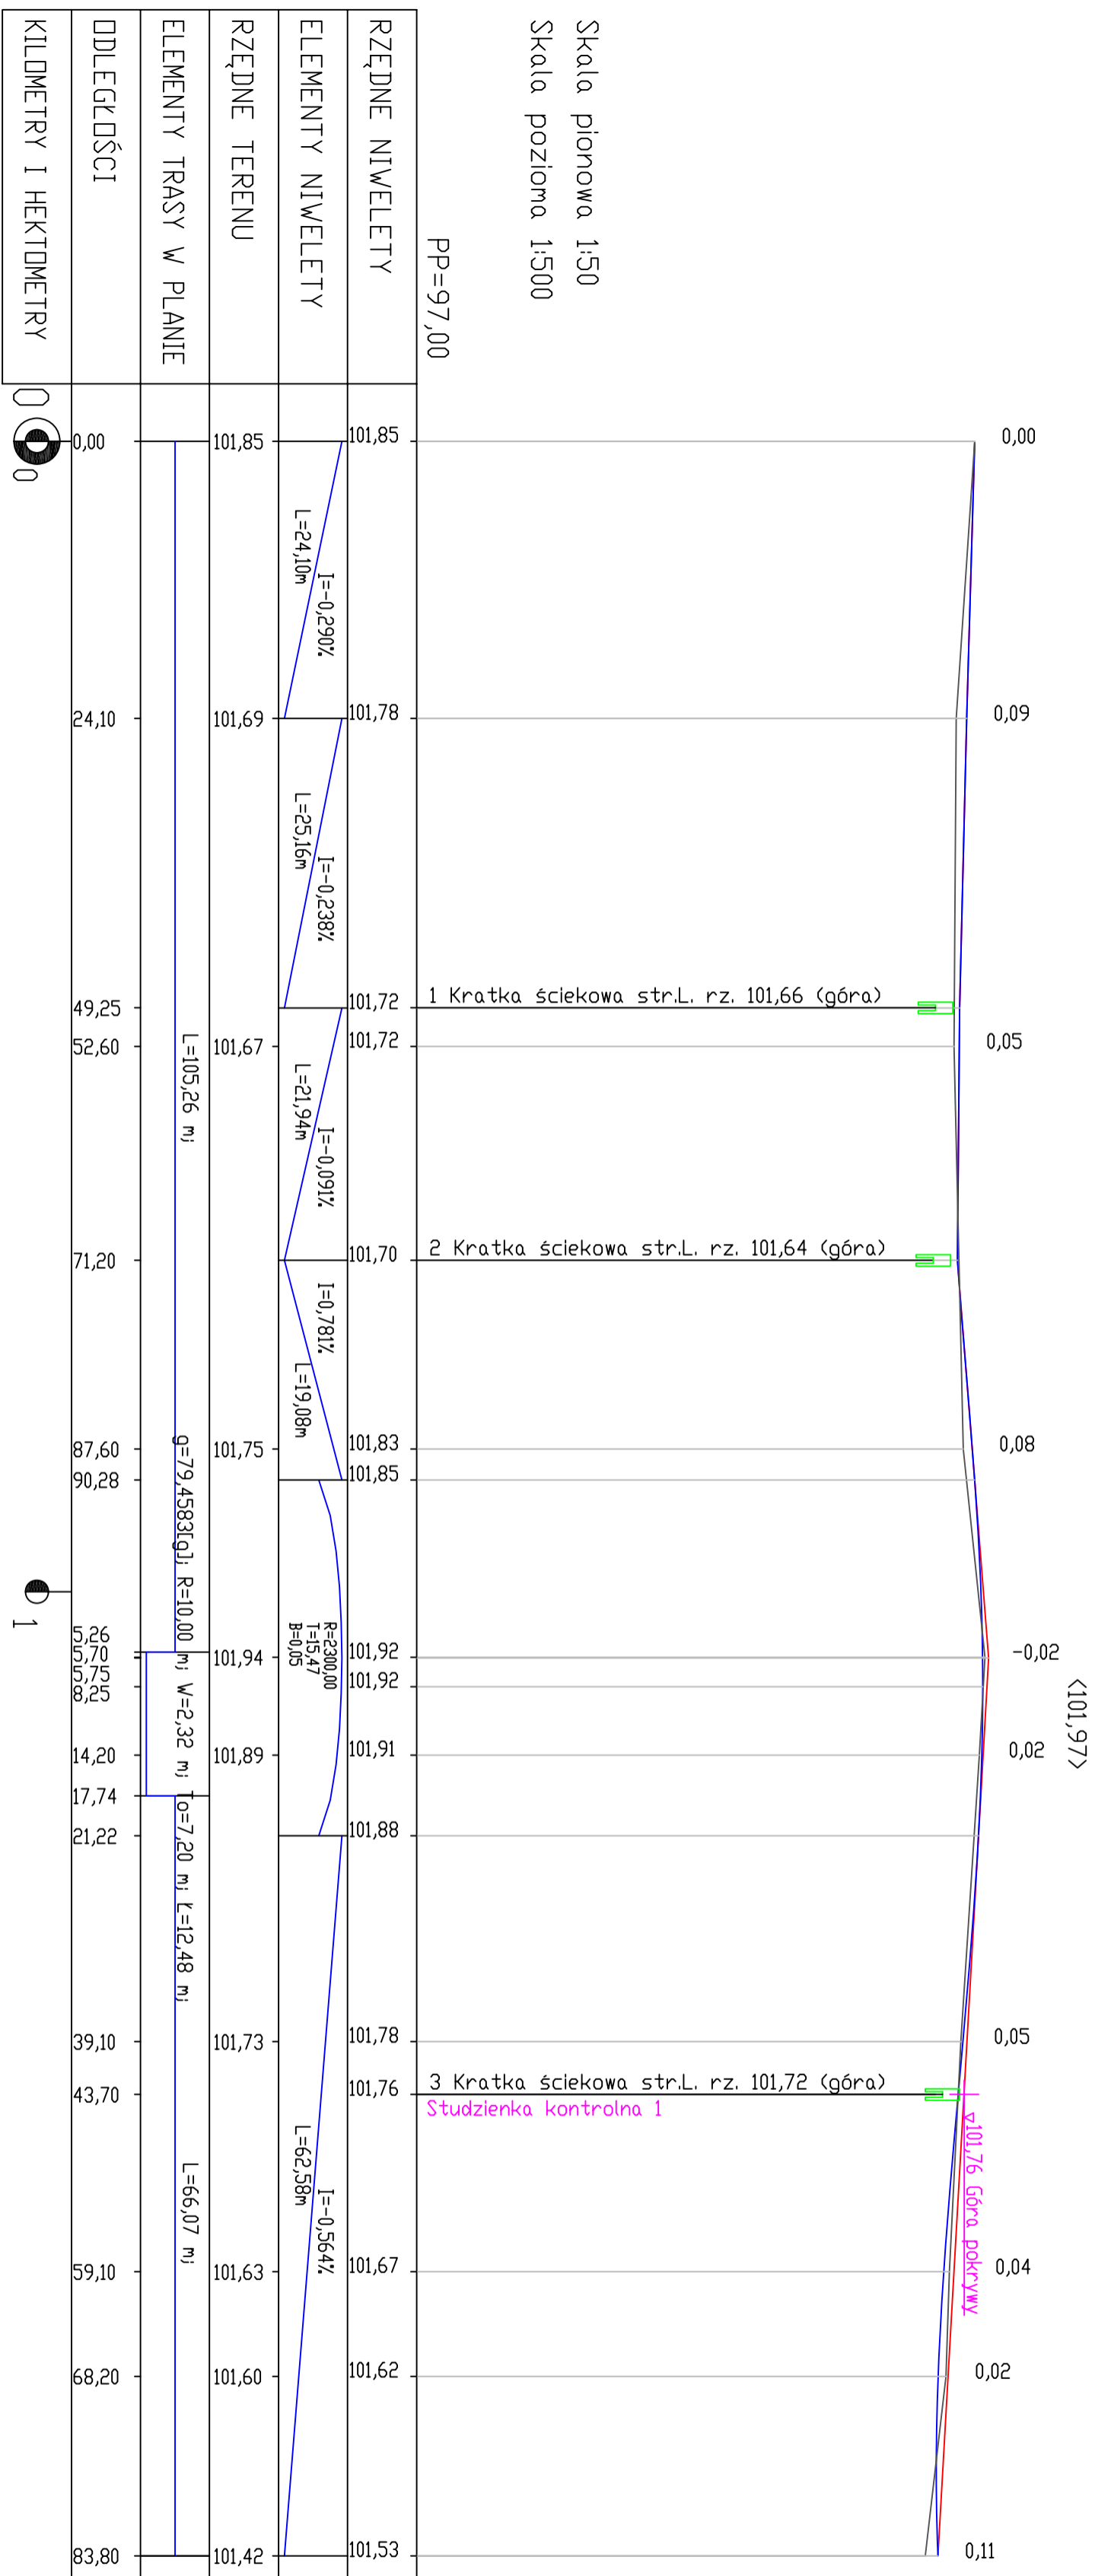

ZDZISŁAW OLEJNIK BIURO PROJEKTOWE DROGOWNICTWA "RONDO"					
63-900 Rawicz, ul. Zofii Ryblewskiej - Cichońskiej 2B, (Telefaks 65-545-40-66)					
Nazwa zadania	Przebudowa drogi gminnej o nawierzchni asfaltowej, dz. nr 704/5 w m. Naratów, przy osiedlu.				
Nr ew. działek	Obręb: Naratów, dz. nr 704/5 dr.	Stadium	PB - PW		
Adres obiektu	Naratów, gmina Niechlów powiat górowski	Skala	1 : 50/500		
Rysunek	PROFIL PODŁUŻNY		Rysunek nr	3	
			Data oprac.	11.2011	
Funkcja	Tytuł, imię i nazwisko	Specjalność	Zakres	Nr upr. bud.	Podpis
Projektant	Inż. Zdzisław Olejnik	Konstr. - inż.	Drogi i ulice	863/86/Lo	