


Poziom porównawczy 193,00 m n.p.m.

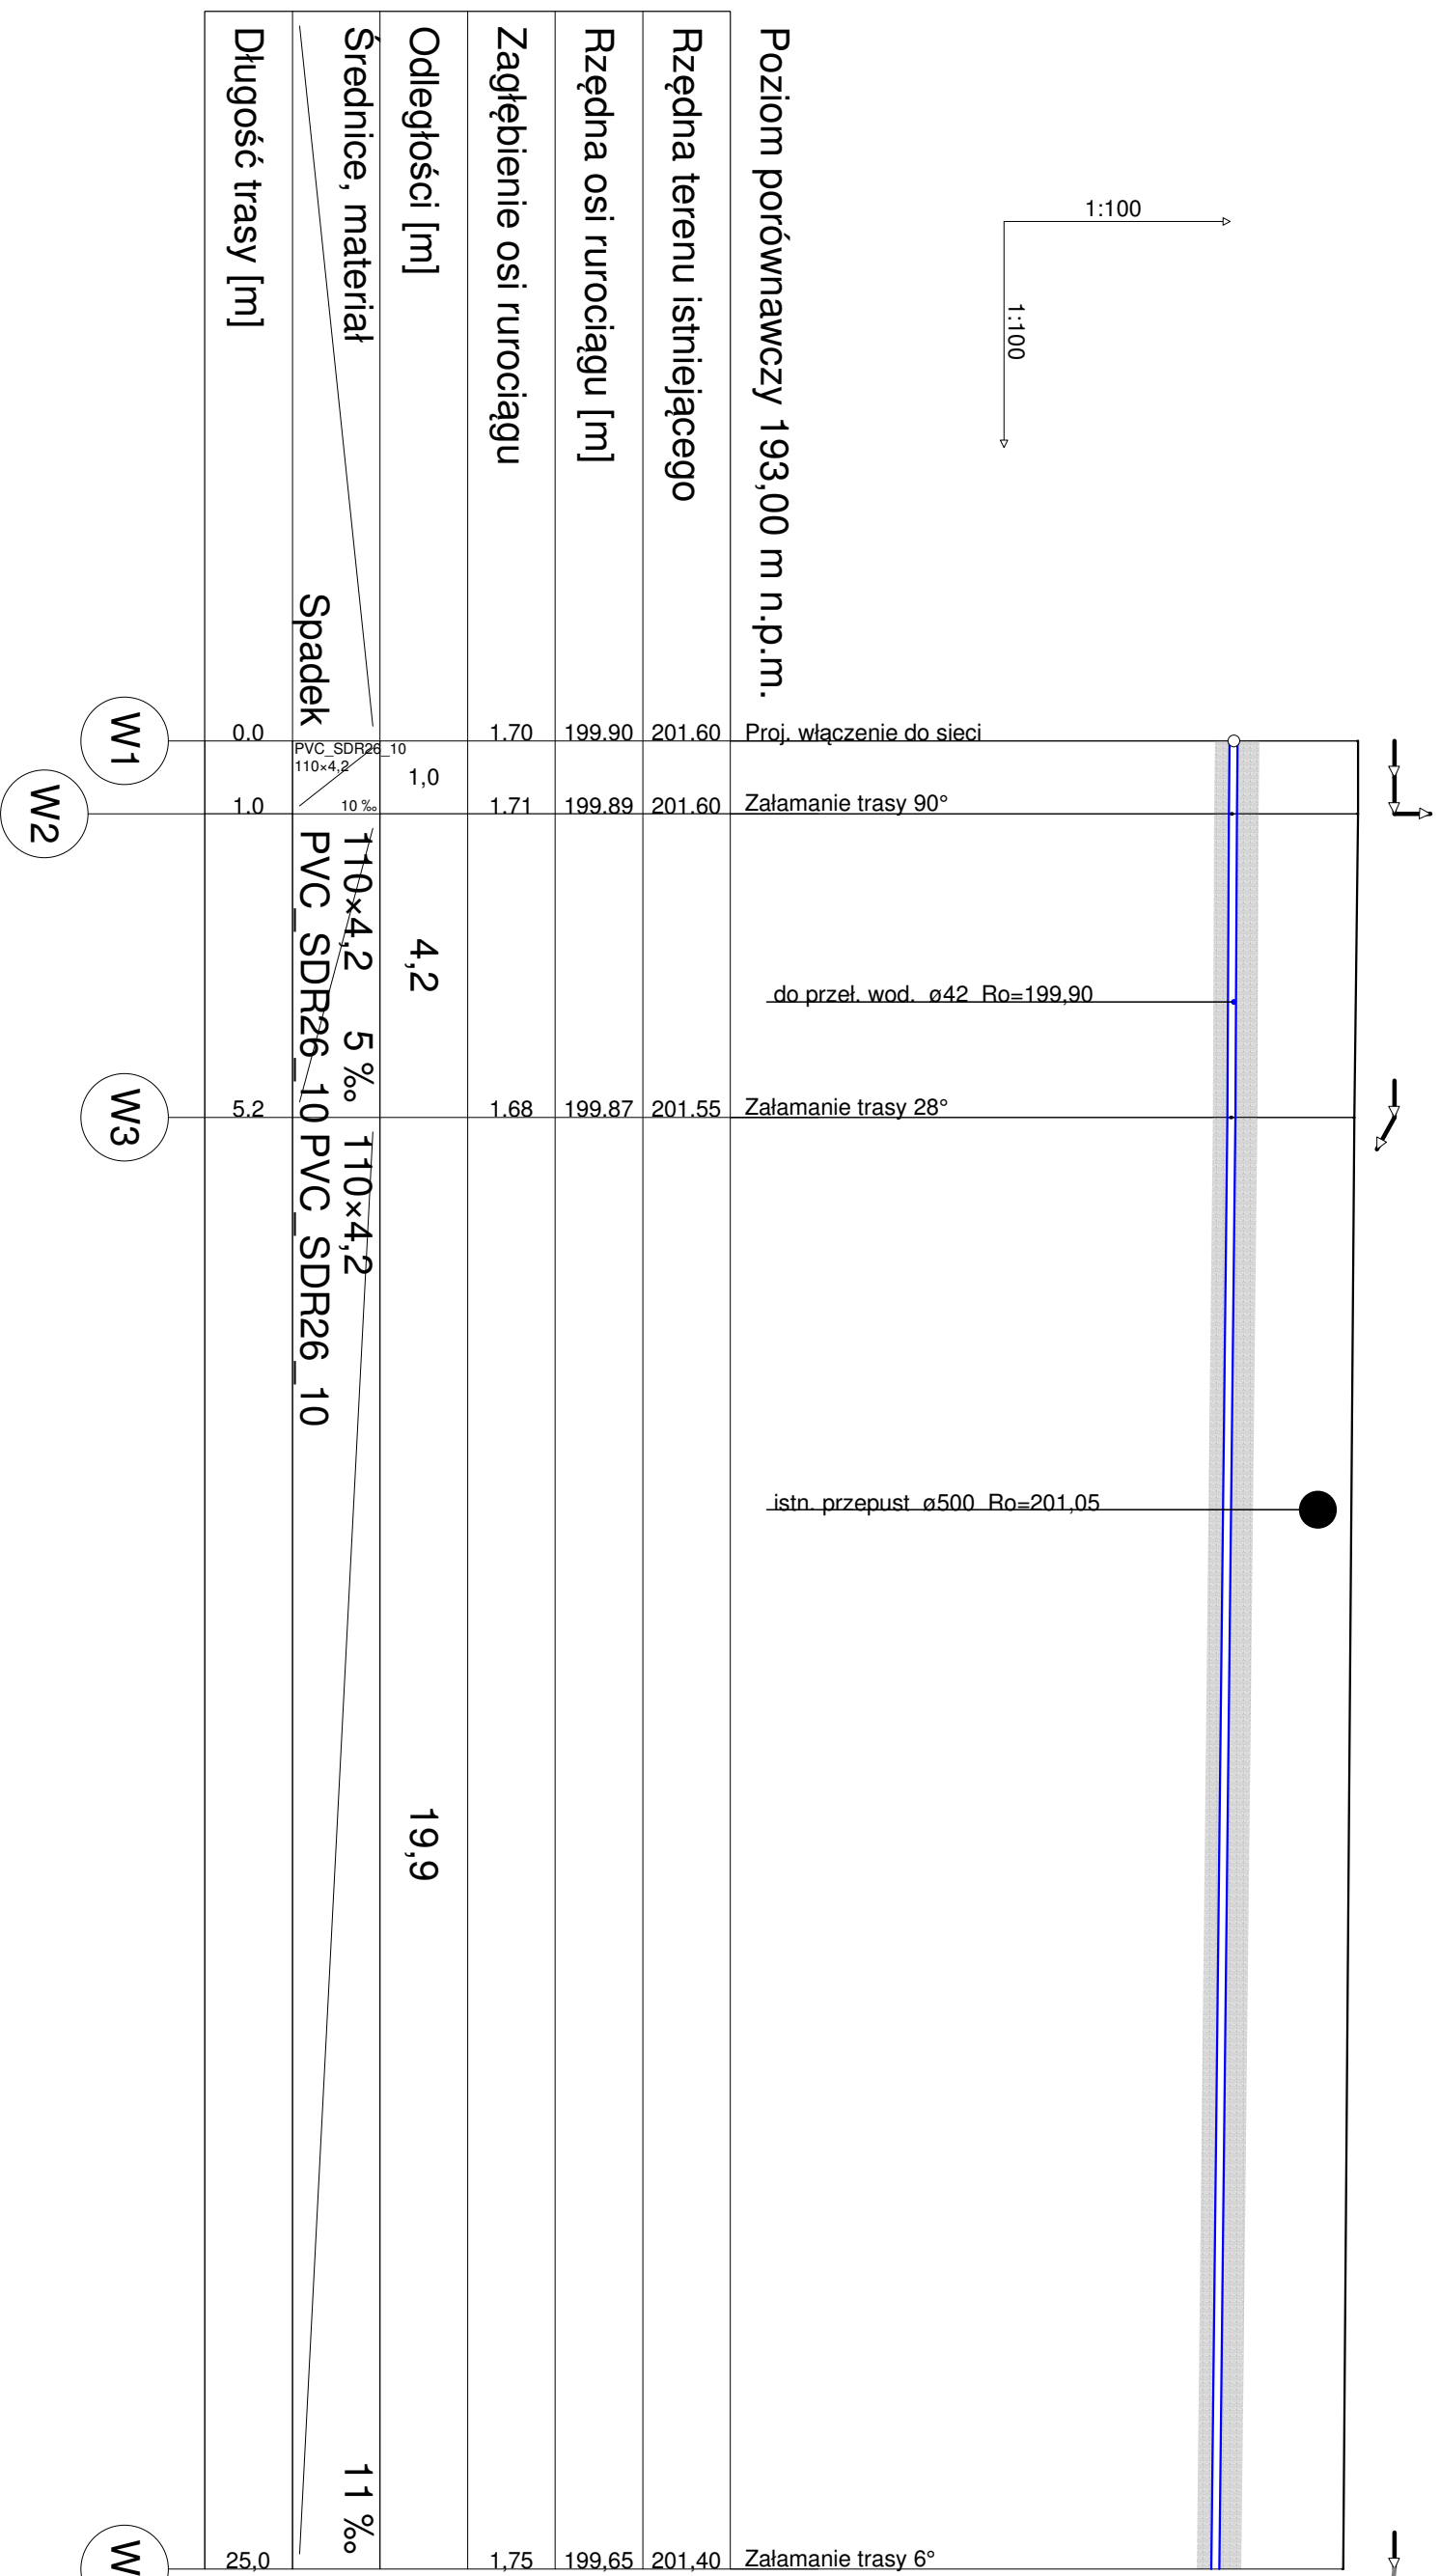

	Rzędna terenu istniejącego	Rzędna osi rurociągu [m]	Zagłębienie osi rurociągu	Odległości [m]	Średnice, materiał	Długość trasy [m]
	201.60	199.90	1.70	1.0	PVC_SDR26_10 110x4,2	0.0
	201.60	199.89	1.71	4,2	110x4,2 5% 10 PVC_SDR26_10	1.0
	201.55	199.87	1.68	19,9	110x4,2 11%	5.2
	201.40	199.65	1.75			25.0

Inwestor: Gmina Nowa Brzeźnica  
 ul. Kościuski 103, 98-331 Nowa Brzeźnica  
 Obiekt: Budowa sieci wodociągowej DN110  
 Lokalizacja: Jednostka ewidencyjna Nowa Brzeźnica  
 obiektu: Obręb ewidencyjny Brzeźnica  
 Działka nr ewid. 6794

Treść rysunku: Profil podłużny sieci wodociągowej W1-W4  
 Branża: Sanitarna Skala: 1:100/1:100  
 Data opracowania: Styczeń 2017r. Nr rys.: **2**  
 Projektant: mgr inż. Michał Smardzewski Podpis:  
 LOD/3204/PBS/17  
 Projektant: Zbigniew Smardzewski Podpis:  
 UAN-IV-10220/47/81