

MIEJSCOWY PLAN ZAGOSPODAROWANIA PRZESTRZENNEGO DLA GAZOCIĄGU WRAZ Z INFRASTRUKTURĄ TOWARZYSZĄCĄ RELACJI ŻŁOŻA GAZU MIŁOŚLAW - WINNA GÓRA - KGZ RADLIN II W OBSZARZE GMINY NOWE MIASTO NAD WARTĄ

FRAGMENT RYSUNKU STUDIUM

skala 1 : 40 000

ZAŁĄCZNIK NR 12
DO UCHWAŁY NR X / 81 / 2011
RADY GMINY NOWE MIASTO
NAD WARTĄ z dnia 21 lipca 2011r.

O G Ł O S Z O N O
W DZIENNIKU URZĘDOWYM
WOJEWÓDZTWA WIELKOPOLSKIEGO
NR....., poz.....
z dnia.....

woj. wielkopolskie
pow. średzki
gm. Nowe Miasto
obwód Wolica Kozia



MAPA SYTUACYJNO-WYSOKOŚCIOWA
DO CELÓW PROJEKTOWYCH

SKALA 1:1000

UKŁAD WSPÓRZĘDNYCH - 1965
POZIOM ODNIESIENIA - KRONSZTAD

Opracowano na podstawie mapy syt.-wys. skala 1:2000 sekcje
433.212.24, skala 1:1000 433.214.091, 433.214.043, 433.214.041
oraz pomiaru uzupełniającego wykonanego
przez GeoSpasBud Ochla i Żwińską Górę.
Nie wykazuje się istnienia w terenie innych nie wykazanych
na niniejszej mapie urządzeń podziemnych,
które nie były zgłoszone do inwentaryzacji powykonawczej.

Klamb. 02/02/2010
D.Z. 409/2010
KER6 620-72010
Ochla i Żwińska Góra 2010.08.27

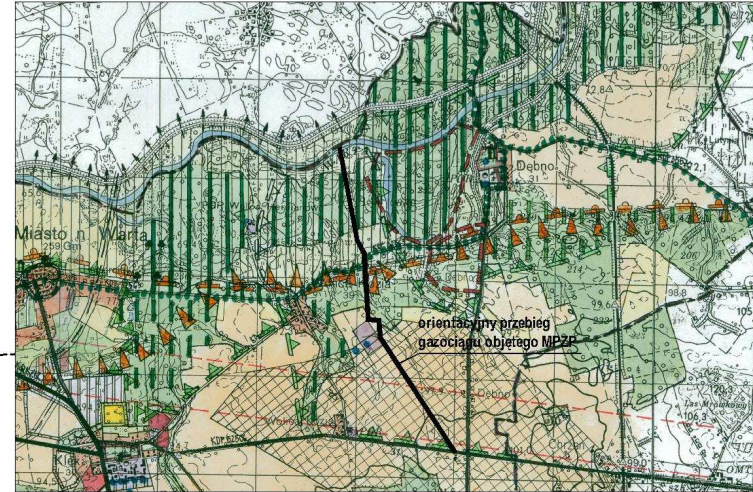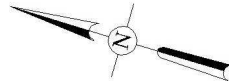

tereny narażone
na niebezpieczeństwo powodzi

tereny narażone
na niebezpieczeństwo powodzi

LEGENDA

OZNACZENIA LINIOWE

- granica obszaru objętego mpzp
- linia rozgraniczająca tereny o różnym przeznaczeniu i/lub różnych zasadach zagospodarowania
- projektowana linia gazociągu z kablem światłowodowym i inną infrastrukturą towarzyszącą wraz ze strefą kontrolowaną

PRZEZNACZENIE TERENU

- tereny infrastruktury technicznej - gazownictwo

R/G

tereny rolnicze i nieżyłki oraz infrastruktura techniczna - gazownictwo

Ls/G

tereny lasów i/ lub duktów leśnych/ i infrastruktury technicznej - gazownictwo

KDd

tereny komunikacji publicznej - droga gminna / dojazdowa

KDI

tereny komunikacji publicznej - droga powiatowa / lokalna

WS

tereny wód powierzchniowych - śródlądowych

OZNACZENIA INFORMACYJNE

- granica obrotów uści
- linia/sieć wodociągowa
- linia elektroenergetyczna
- czyny gazociąg g76 i 33
- obszar i teren górniczy "Radlin"
- granica terenów narażonych na niebezpieczeństwo powodzi

URBANISTYKA I ARCHITEKTURA			
FIRMA "PROJEKT"			
MIEJSCOWY PLAN ZAGOSPODAROWANIA PRZESTRZENNEGO dla gazociągu wraz z infrastrukturą towarzyszącą relacji żłozu gazu Miłosław - Włoczek - Winna Góra - KGZ Radlin II w obszarze gminy Nowe Miasto nad Wartą			
			ARKUSZ 2
gmina:	Nowe Miasto nad Wartą	skala rysunku:	1:1000
powiat:	średzki - województwo wielkopolskie		
Obecny Projektant:	195-12-007 - Miria Piarczyńska Samarków 21-00-50-0-04-10047 - 200807-75 100-0-101		
Projektant:	195-12-007 - Miria Piarczyńska 21-00-50-0-04-10047 - 200807-75 100-0-101		
Applikant Projektanta:	Izabela Litkowska		