

# MIEJSCOWY PLAN ZAGOSPODAROWANIA PRZESTRZENNEGO DLA GAZOCIĄGU WRAZ Z INFRASTRUKTURĄ TOWARZYSZĄCĄ RELACJI ZŁOŻA GAZU MIŁOSŁAW - WINNA GÓRA - KGZ RADLIN II W OBSZARZE GMINY NOWE MIASTO NAD WARTĄ


RYСУNEK PLANU

ZAŁĄCZNIK NR 1.4  
DO UCHWAŁY NR X / 81 / 2011  
RADY GMINY NOWE MIASTO  
NAD WARTĄ, z dnia 21 lipca 2011r.

OGŁOSZONO  
W DZIENNIKU URZĘDOWYM  
WOJEWÓDZTWA WIELKOPOLSKIEGO  
NR ..... poz. ....  
z dnia ..... 2011r.

woj. wielkopolskie  
pow. średziński  
gm. Nowe Miasto nad Wartą  
obręb: Debnó

MAPA SYTUACYJNO-WYSOKOŚCIOWA  
DO CELÓW PROJEKTOWYCH  
SKALA 1:1000

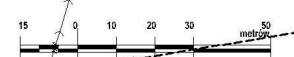

MAPA WSPÓŁRZEDNYCH - 1965  
POZIOM ODNIESIENIA - KRONSTAD

Opracowano na podstawie mapy syl.-wys. skala 1:1000, sekcje 433.214.091, 433.214.093, 433.214.094, 433.214.142, 433.214.144 oraz pomiaru uzupełniającego wykonanego przez GeoGipsBud Ochla k/Zielonej Góry.

Nie wyklucza się istnienia w terenie innych nie wykazanych na niniejszej mapie urządzeń podziemnych, które nie były zgłoszone do inwentaryzacji powykonawczej.

Ks. nr. 02/02/2010  
D.Z.400/2010  
KERG 520-72010  
Ochla k/Zielonej Góry 2010.06.30

OBSZAR I TEREN  
GÓRNICZY "RADLIN"

OBSZAR I TEREN  
GÓRNICZY "RADLIN"

woj. wielkopolskie  
pow. średziński  
gm. Nowe Miasto  
obręb: Wolica Kozia

MAPA SYTUACYJNO-WYSOKOŚCIOWA  
DO CELÓW PROJEKTOWYCH

SKALA 1:1000

UKŁAD WSPÓLRZEDNYCH - 1965  
POZIOM ODNIESIENIA - KRONSTAD

Opracowano na podstawie mapy syl.-wys. skala 1:2000, sekcje 433.212.24, skala 1:1000 433.214.091, 433.214.043, 433.214.041 oraz pomiaru uzupełniającego wykonanego przez GeoGipsBud Ochla k/Zielonej Góry.

Nie wyklucza się istnienia w terenie innych nie wykazanych na niniejszej mapie urządzeń podziemnych, które nie były zgłoszone do inwentaryzacji powykonawczej.

Ks. nr. 02/02/2010  
D.Z.400/2010  
KERG 520-72010  
Ochla k/Zielonej Góry 2010.06.27

## LEGENDA

### OZNACZENIA LINIOWE

- granica obszaru objętego mpzp
- linia rozgraniczająca tereny o różnym przeznaczeniu i/lub różnych zasadach zagospodarowania
- projektowana linia gazociągu z kablem światłowodowym i inną infrastrukturą towarzyszącą wraz ze strefą kontrolowaną

### PRZEZNACZENIE TERENU


- tereny infrastruktury technicznej - gazownictwo

### OZNACZENIA INFORMACYJNE

- tereny rolnicze i nieużytki oraz infrastruktura techniczna - gazownictwo
- tereny lasów i/iuków leśnych i infrastruktury technicznej - gazownictwo
- tereny komunikacji publicznej - droga gminna / dojazdowa
- tereny komunikacji publicznej - droga powiatowa / lokalna
- tereny wód powierzchniowych śródlądowych
- granica obrębów wsi
- linia/sieć wodociągowa
- linia elektroenergetyczna
- czynny gazociąg g76 i 33
- obszar i teren górniczy "Radlin"
- granica terenów narażonych na niebezpieczeństwo powodzi

## FRAGMENT RYSUNKU STUDIUM

skala 1 : 40 000

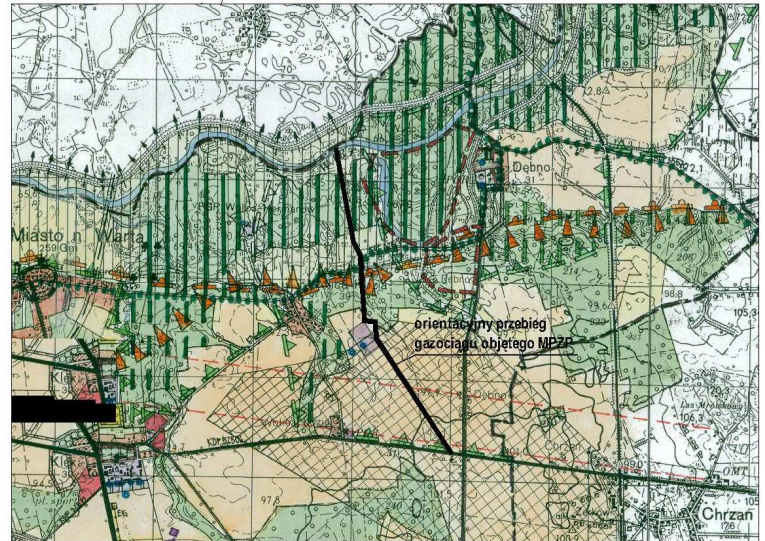

URBANISTYKA I ARCHITEKTURA	
FIRMA "PROJEKT"	
MIEJSCOWY PLAN ZAGOSPODAROWANIA PRZESTRZENNEGO dla gazociągu wraz z infrastrukturą towarzyszącą relacji złoża gazu Miłosław - Winna Góra - KGZ Radlin II w obszarze gminy Nowe Miasto nad Wartą	
ARKUSZ 4	
gmina: Nowe Miasto nad Wartą	skala rysunku 1:1000
powiat: średziński	
Projektant: mgr inż. Monika Pienozylska-Samardzka	mgr inż. 1981
Projektant: mgr inż. Maria Pienozylska	mgr inż. 1982
Asystent Projektanta: Izabela Litrowska	