


**obręby wsi:
WOLICA KOZIA, DĘBNO**

pomniejszenie do skali 1:10 000

SCHEMAT
ZAŁĄCZNIK GRAFICZNY

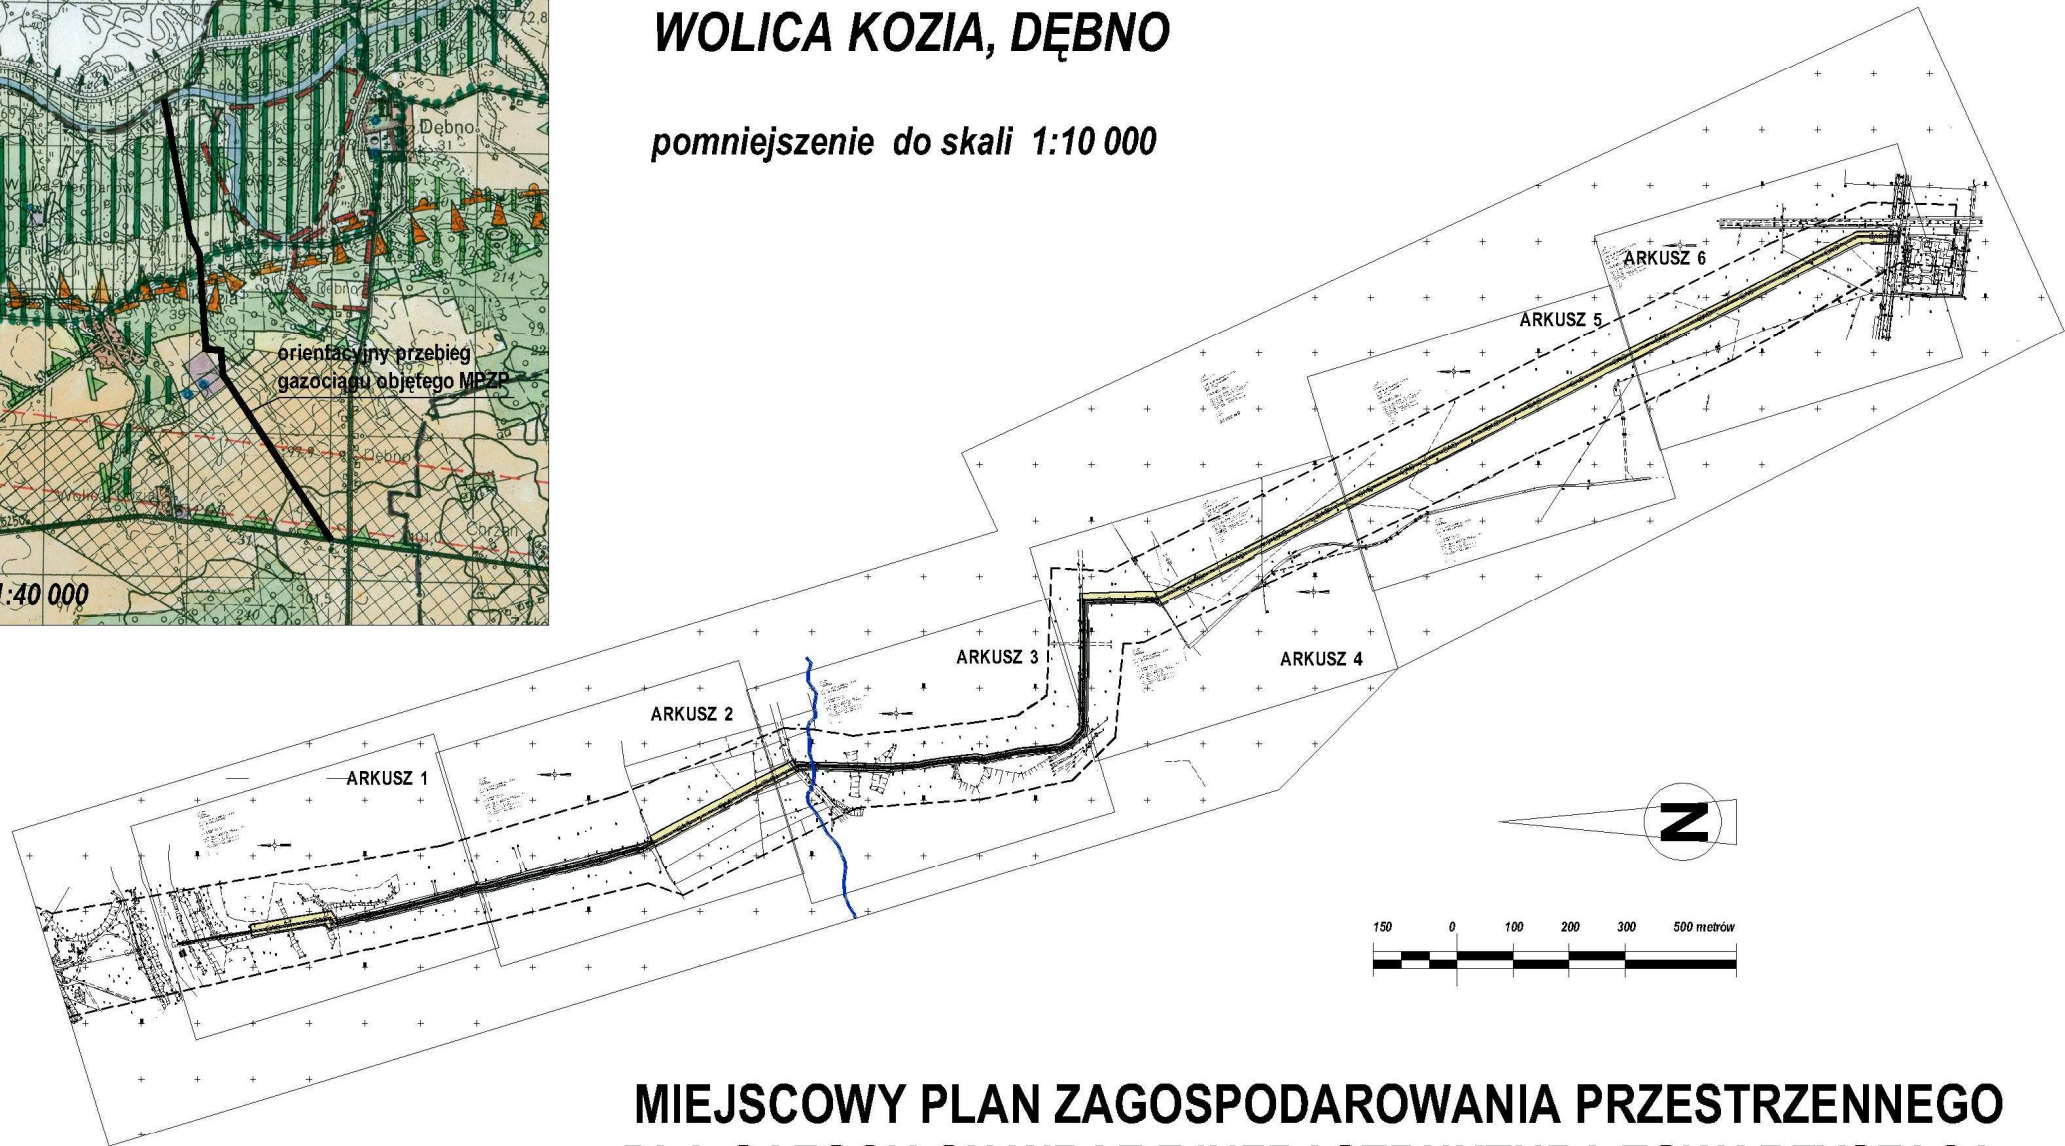

**MIEJSCOWY PLAN ZAGOSPODAROWANIA PRZESTRZENNEGO
DLA GAZOCIĄGU WRAZ Z INFRASTRUKTURĄ TOWARZYSZĄCĄ
RELACJI ZŁOŻA GAZU MIŁOSŁAW - WINNA GÓRA - KGZ RADLIN II
W OBSZARZE GMINY NOWE MIASTO NAD WARTĄ**