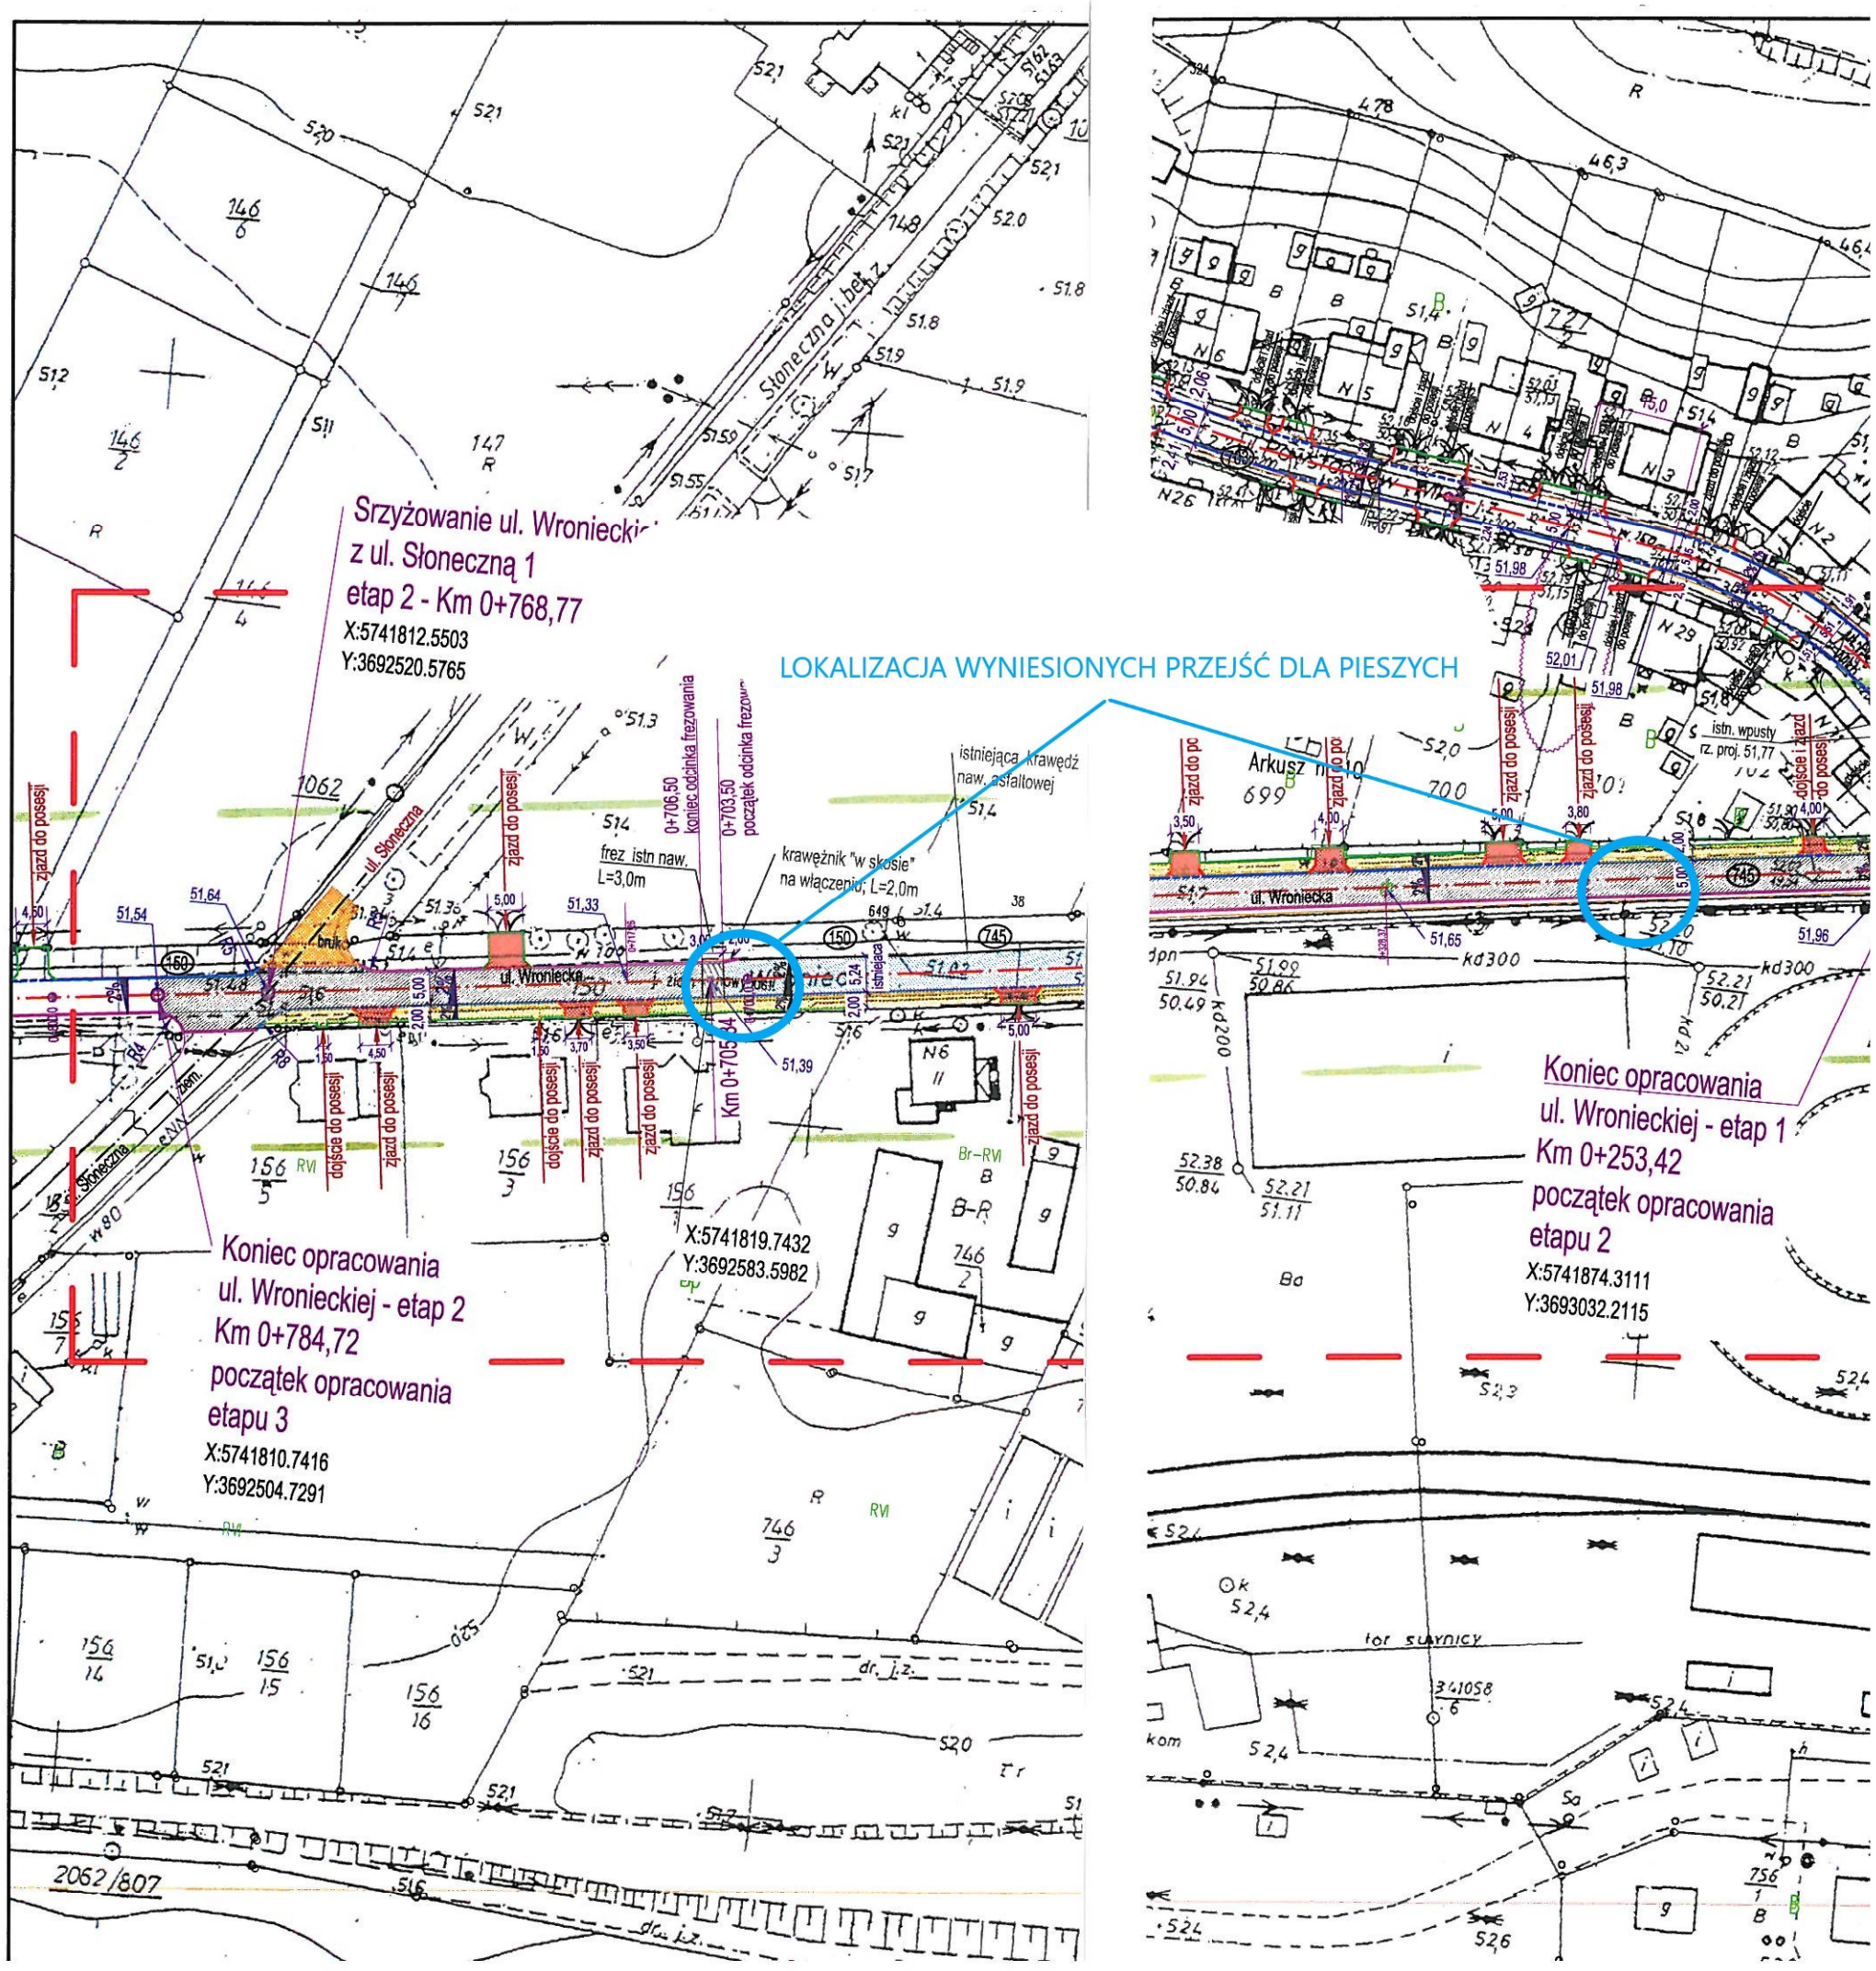

LOKALIZACJA WYNIESIONYCH PRZEJŚĆ DLA PIESZYCH
Srzyżowanie ul. Wronieckiej
z ul. Słoneczną 1
etap 2 - Km 0+768,77
X:5741812.5503
Y:3692520.5765
Koniec opracowania
ul. Wronieckiej - etap 2
Km 0+784,72
początek opracowania
etapu 3
X:5741810.7416
Y:3692504.7291
X:5741819.7432
Y:3692583.5982
Koniec opracowania
ul. Wronieckiej - etap 1
Km 0+253,42
początek opracowania
etapu 2
X:5741874.3111
Y:3693032.2115
ul. Słoneczna
ul. Wroniecka
Arkusz nr 10
istniejąca krawędź naw. asfaltowej
krawężnik "w skosie" na włączeniu; L=2,0m
frez istn naw. L=3,0m
0+706,50 koniec odcinka frezowania
0+703,50 początek odcinka frezowania
zjazd do posesji
dojście do posesji
istn. wpusty rz. proj. 51,77