

Kopia Mapy zasadniczej  
z inwentaryzacji obiektu i przyłączy  
Skala: 1:500

Województwo: wielkopolskie  
Powiat: złotowski  
Miasto: Okonek  
Działka/i: 322, 323, 324  
DZ 3534/2010  
KERG 1877-68/2010


Sekcje mapy:  
343.213.034.3  
343.213.082.1

LEGENDA:  
 - kąpielisko miejskie nad jeziorem Bąk w Okonku

ZAŁĄCZNIK DO UCHWAŁY NR. ....  
RADY MIEJSKIEJ W OKONKU  
Z DNIA .....

**STAROSTA ZŁOTOWSKI**  
Ośrodek Dokumentacji Geodezyjnej  
i Kartograficznej w Złotowie  
Wykonane na niniejszej mapie obiekty budowlane  
zostały zinventaryzowane, a dokumenty  
powstałe w wyniku inwentaryzacji przyjęto  
do państwowego zasobu geodezyjnego i kartograficznego  
w dniu 2010-11-19  
i zoswideożonowane pod nr 1877-17/2010

Złożone do: 2010-11-19  
(pełnomocni i data)

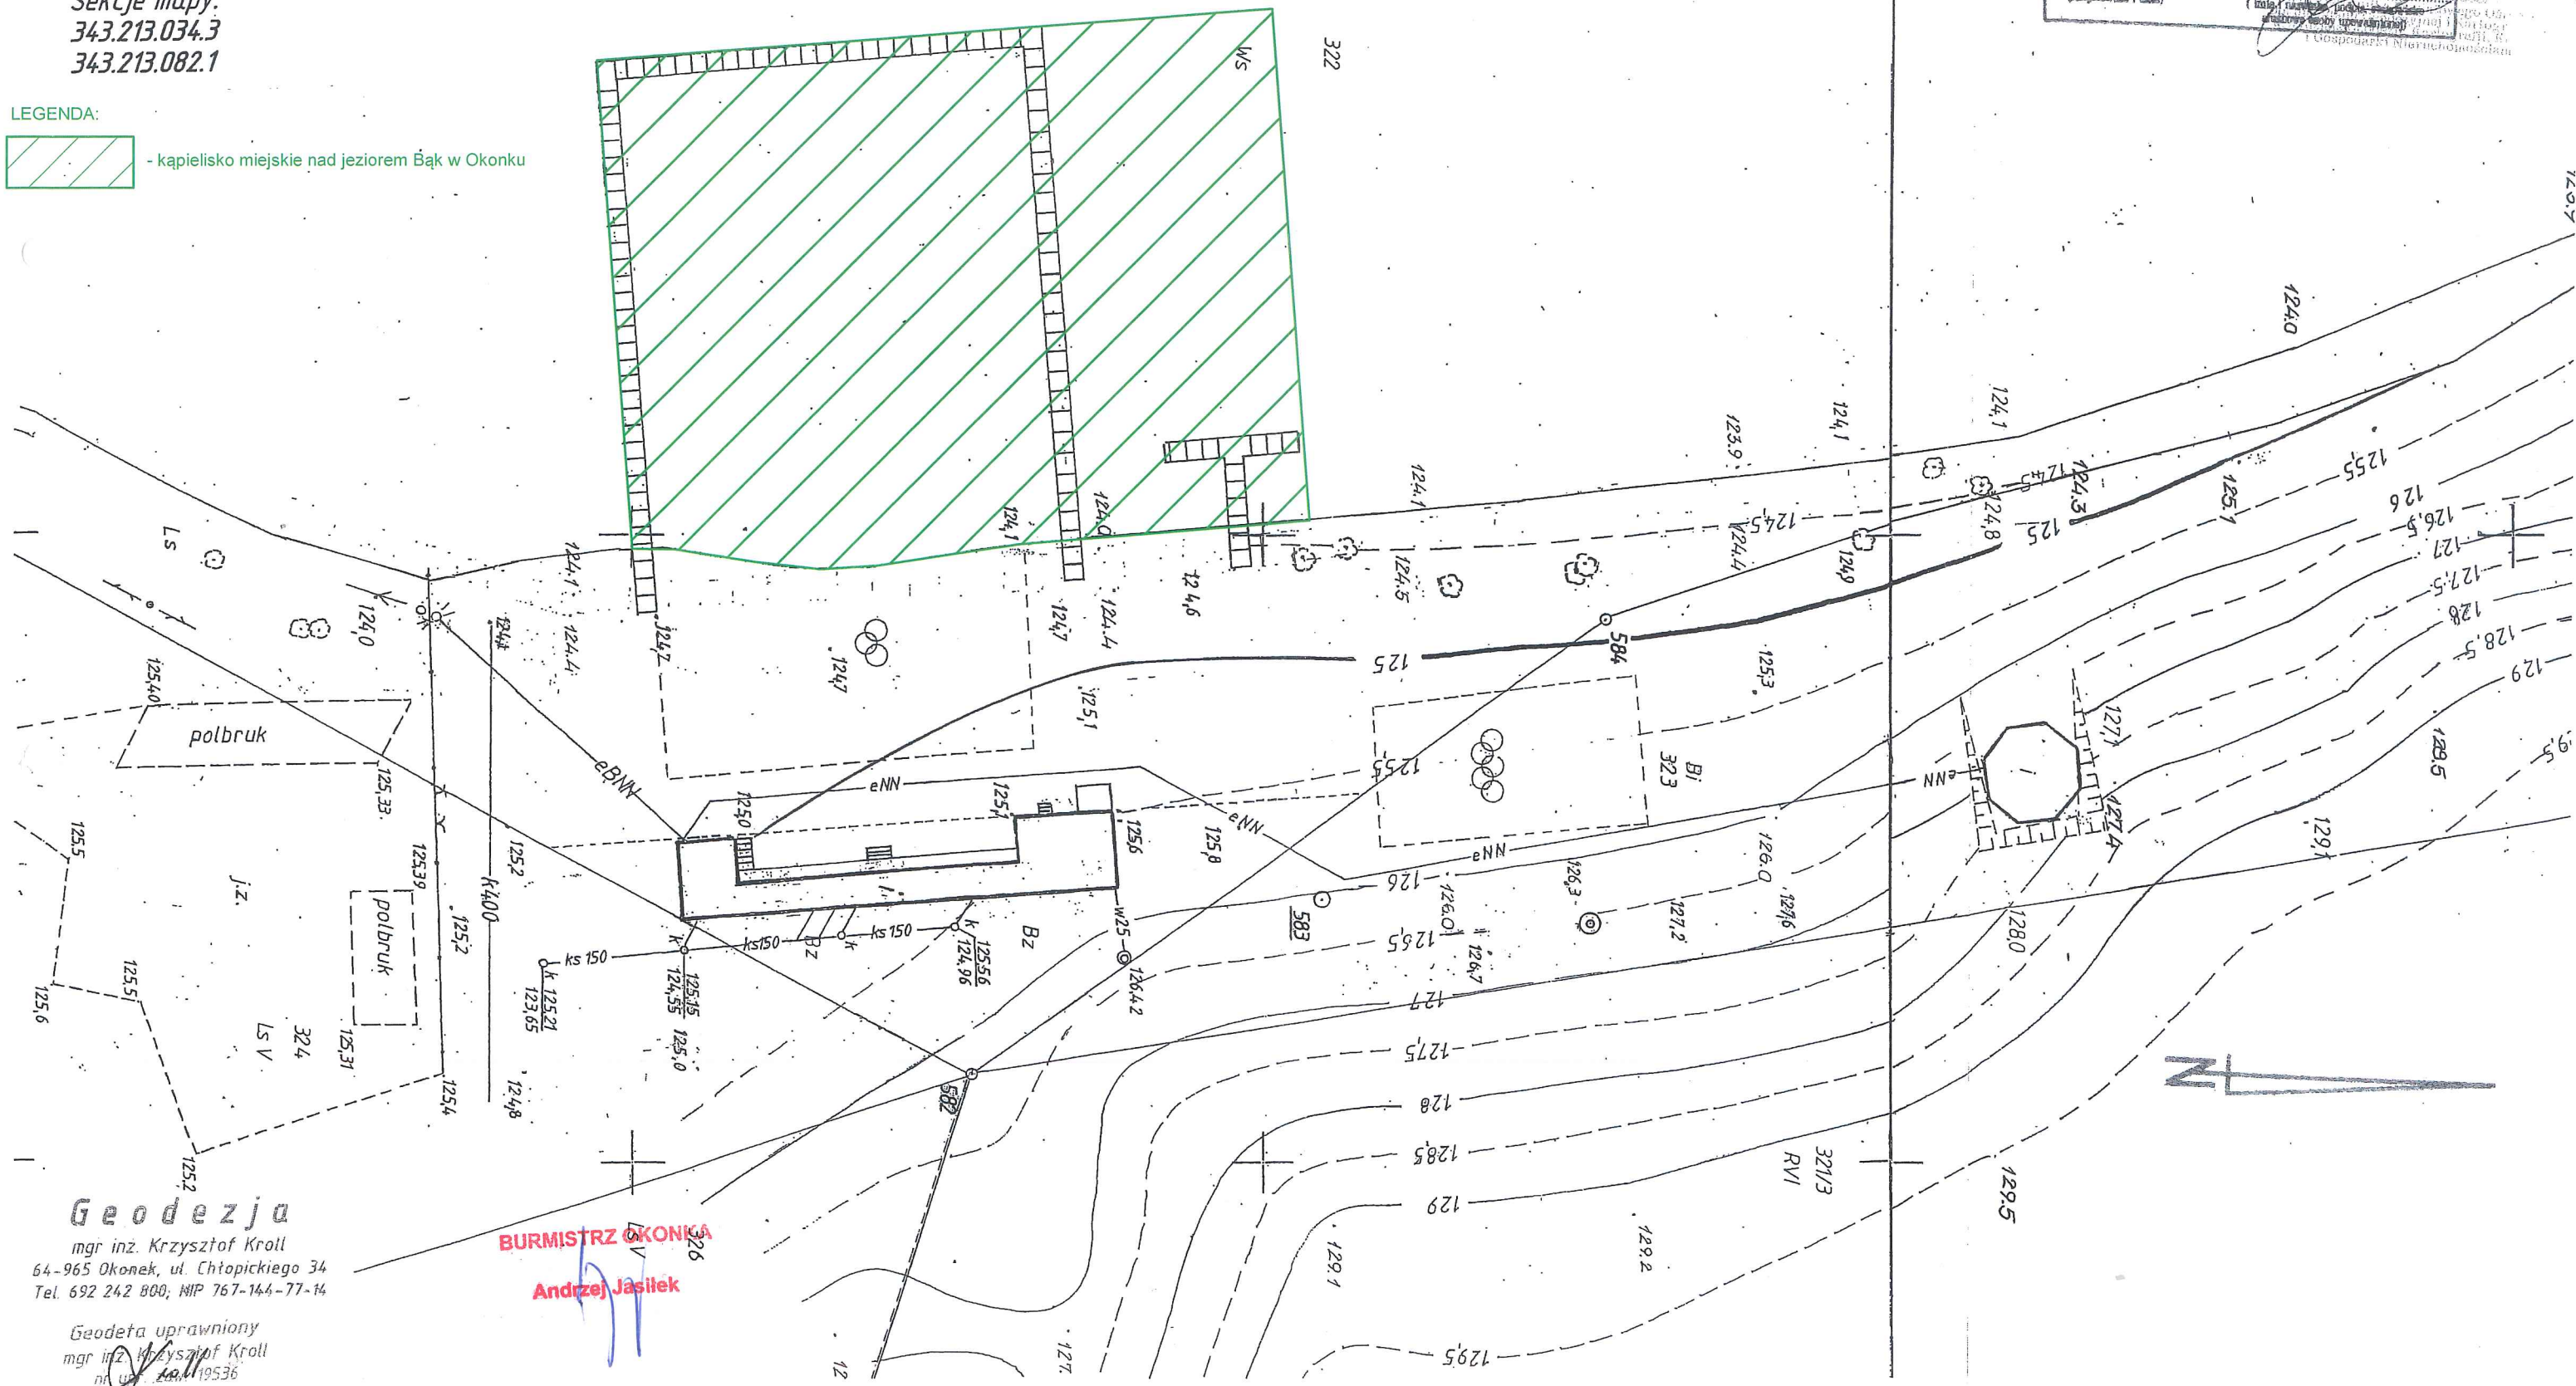

**Geodezja**  
mgr inż. Krzysztof Kroll  
64-965 Okonek, ul. Chłopickiego 34  
Tel. 692 242 800; NIP 767-144-77-14

Geodeta uprawniony  
mgr inż. Krzysztof Kroll  
nr upraw. 19536

**BURMISTRZ OKONKA**  
**Andrzej Jasiek**