

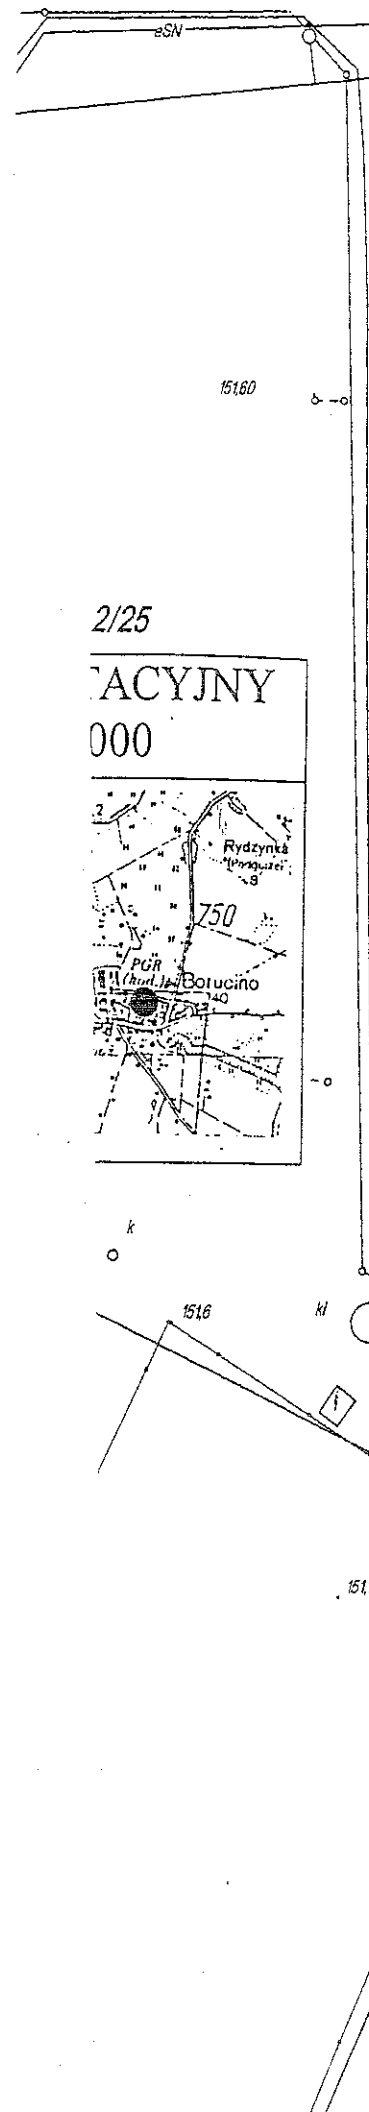


1. Projektowana wiata.
 2. Projektowany plac zabaw.
 3. Projektowane boisko sportowe piłki nożnej.
 4. Projektowane ognisko.
 5. Projektowane kosze na śmieci.
 6. Place utwardzone (polbruk)
- Tereny zieleni urządzonej.

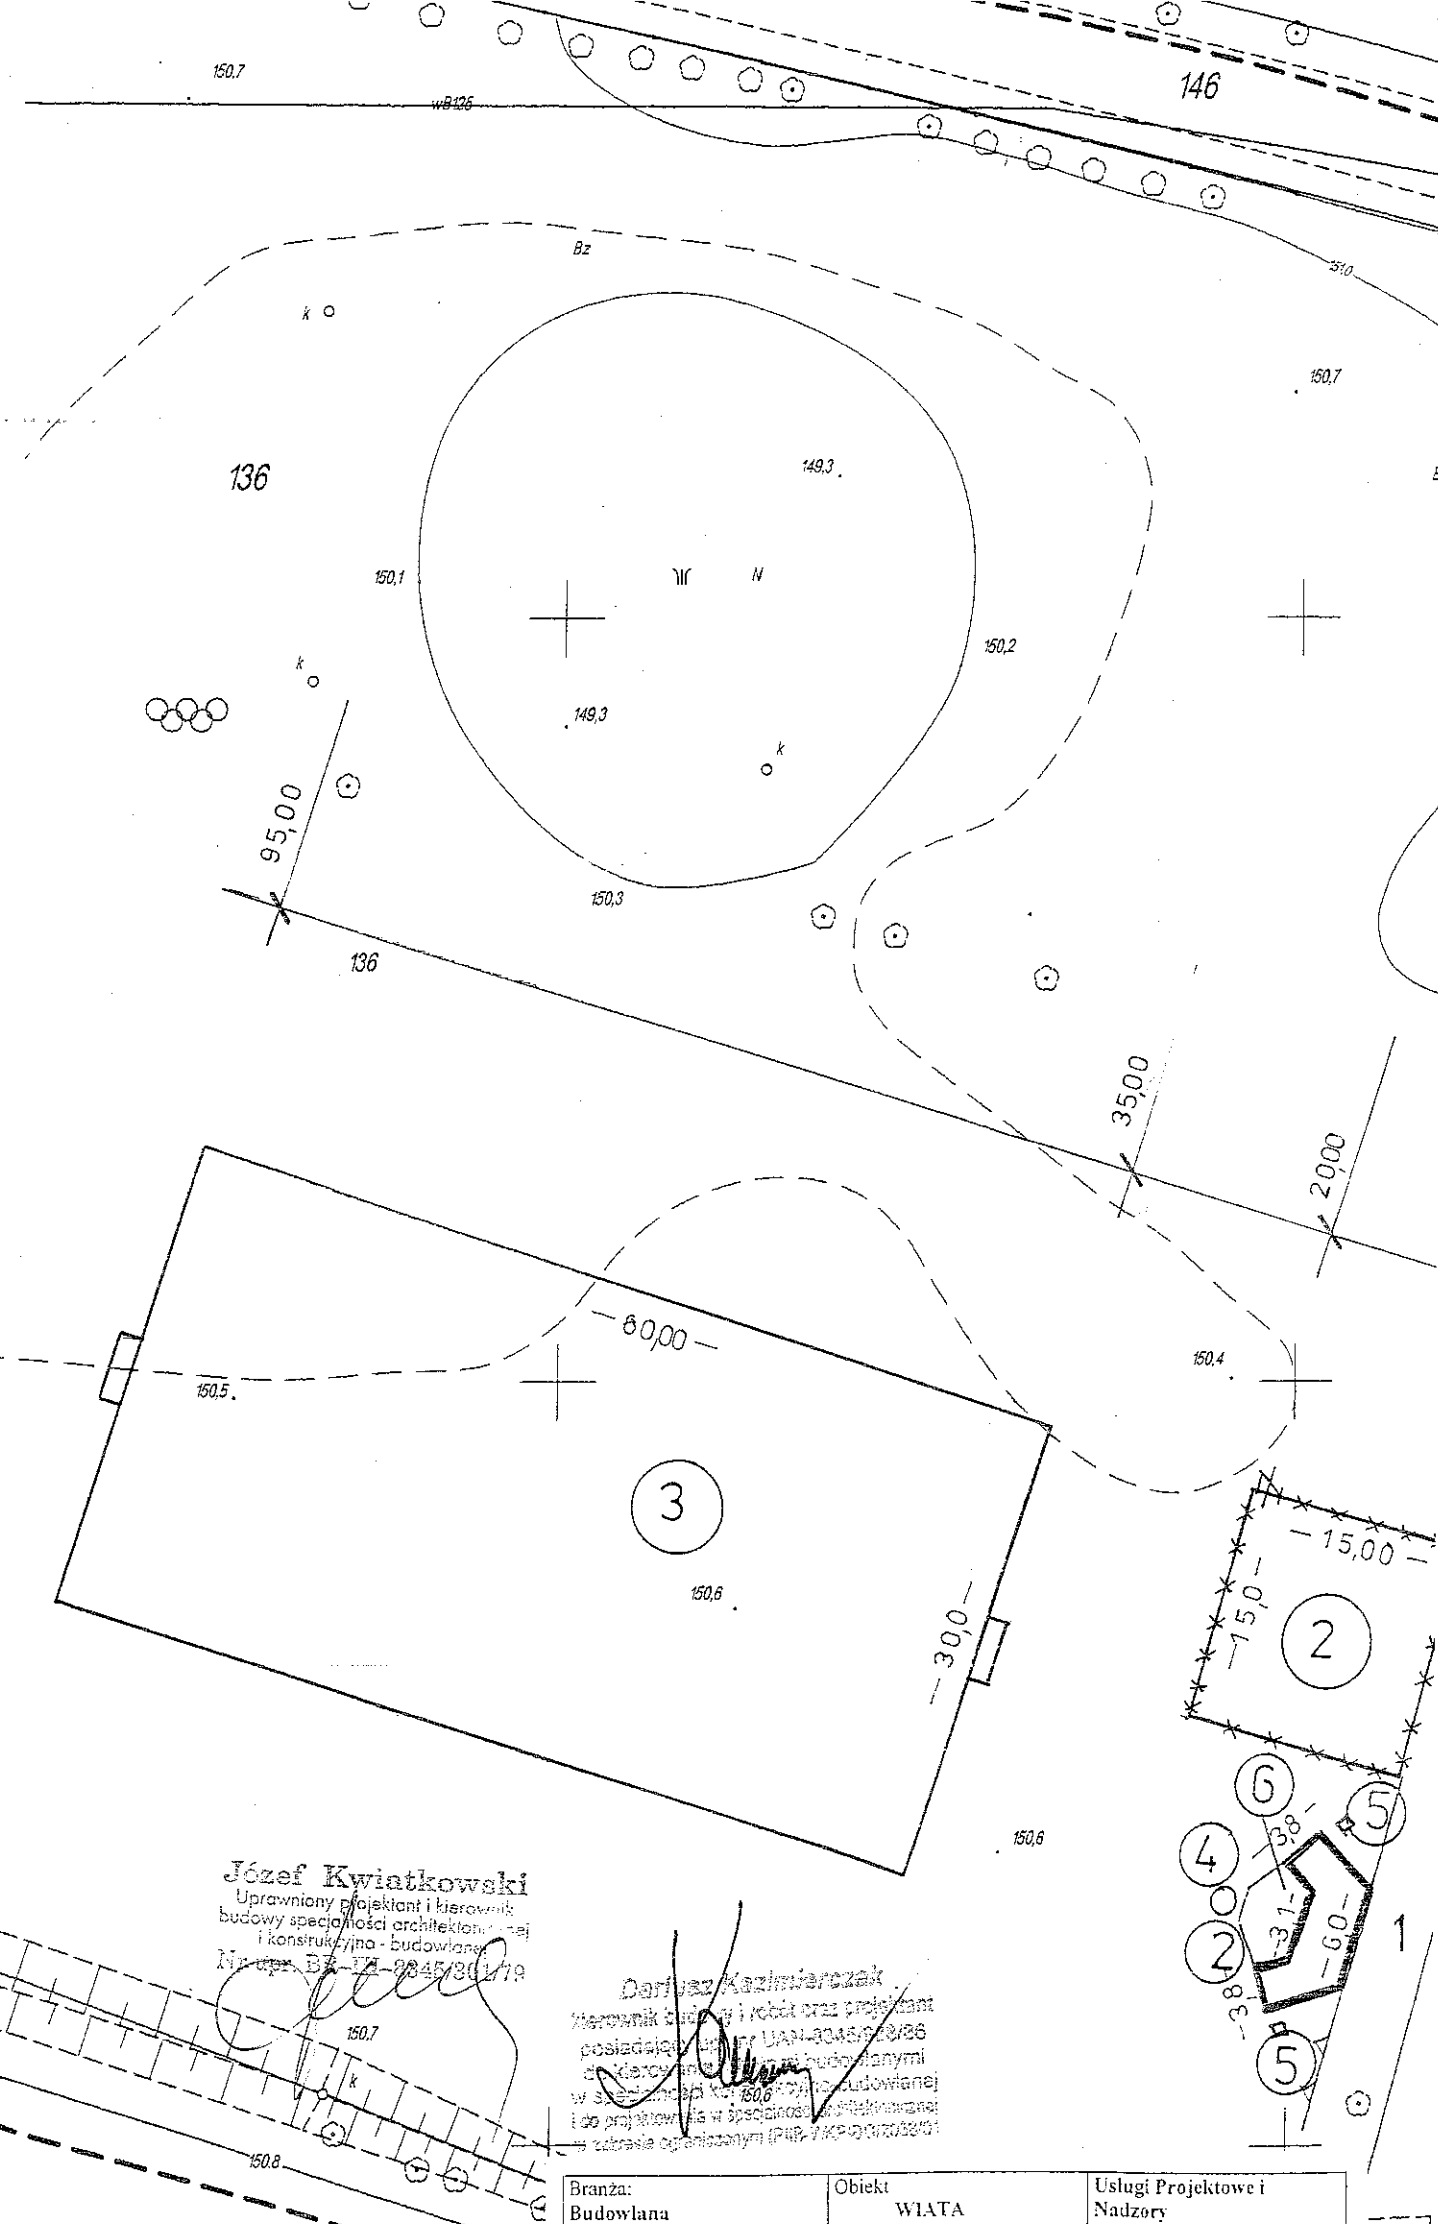

2/25

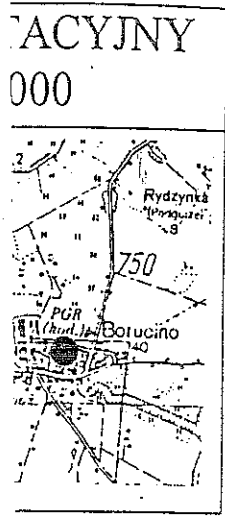


Józef Kwiatkowski
 Uprawniony projektant i kierownik
 budowy specjalności architektura i inżynieria
 i konstrukcyjno - budowlana
 Nr upr. BZ-IZ-2245/30/1/79

Dariusz Kazmierczak
 kierownik budowy i robót oraz projektant
 posiadający upr. UAN-3046/33/86
 do kierowania i nadzoru nad budowlanymi
 w specjalności robót budowlanych
 i do projektowania w specjalności konstrukcyjnej
 w zakresie ogólnym (PUP-7/KP/02/02/02)

Branża: Budowlana	Obiekt WIATA	Usługi Projektowe i Nadzory
----------------------	-----------------	--------------------------------

STATYJNY
0 000

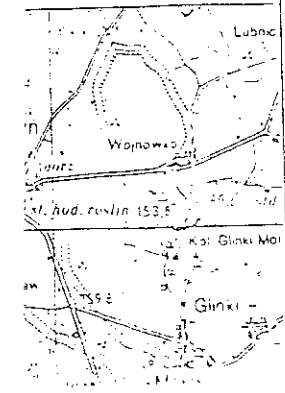

Plan zagospodarowania terenu :

Kompleks sportowo – rekreacyjny

Lotyń dz. nr 579/19

1. Projektowana wiata.
 2. Projektowany plac zabaw.
 3. Projektowane boisko sportowe piłki nożnej.
 4. Projektowane ognisko.
 5. Projektowane kosze na śmieci.
 6. Place utwardzone (polbruk)
- Tereny zieleni urządzonej.

