


# OKONEK miejscowy plan zagospodarowania przestrzennego

skala 1:1000

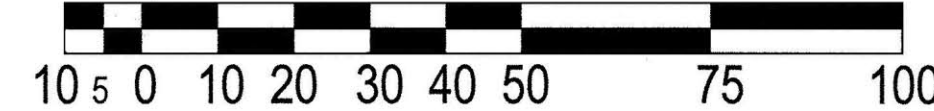

Załącznik Nr 1 do Uchwały Nr LII/295/2010  
Rady Miejskiej w Okonku z dnia 23 lutego 2010 r.