


# W2

 ŚCIANY ISTNIEJĄCE  
 ŚCIANY PROJEKTOWANE

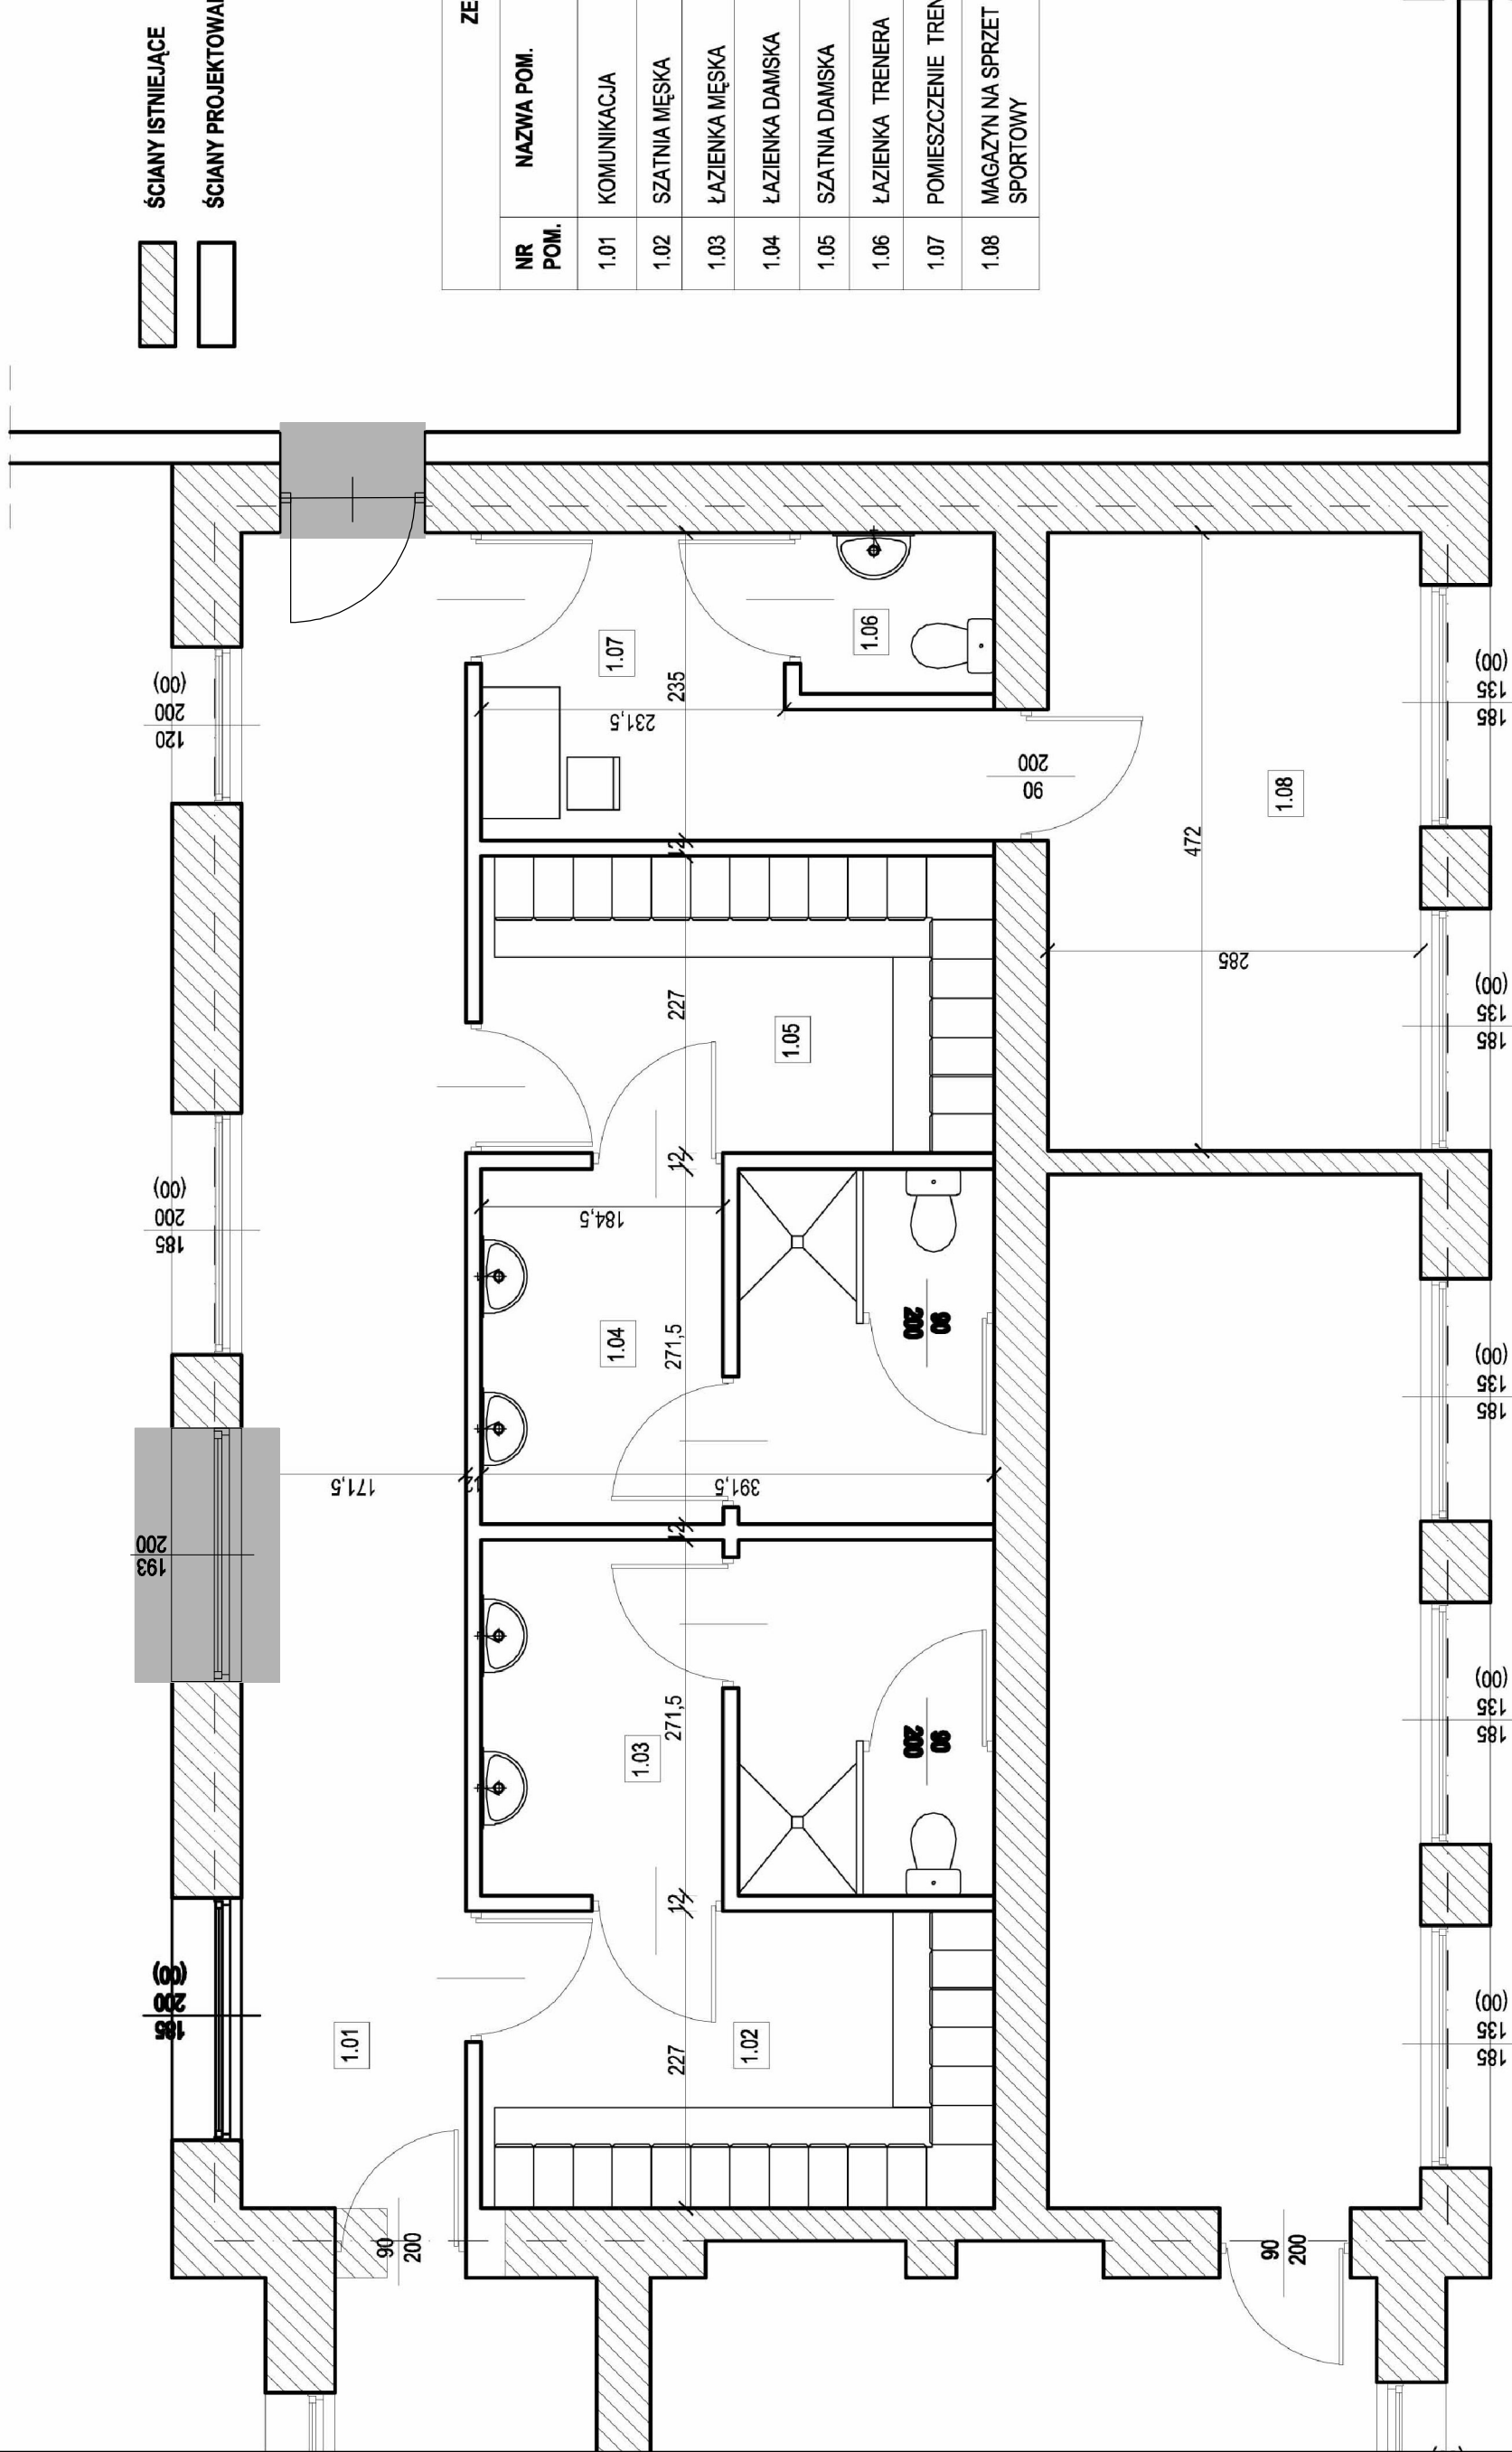

### ZESTAWIENIE POWIERZCHNI

NR POM.	NAZWA POM.	RODZAJ POSADZKI	POW. m <sup>2</sup>
1.01	KOMUNIKACJA	PŁYTKI CERAMICZNE	8,88
1.02	SZATNIA MĘSKA	PŁYTKI CERAMICZNE	10,63
1.03	ŁAZIENKA MĘSKA	PŁYTKI CERAMICZNE	10,63
1.04	ŁAZIENKA DAMSKA	PŁYTKI CERAMICZNE	8,88
1.05	SZATNIA DAMSKA	PŁYTKI CERAMICZNE	1,82
1.06	ŁAZIENKA TRENERA	PŁYTKI CERAMICZNE	7,04
1.07	POMIESZCZENIE TRENERA	PŁYTKI CERAMICZNE	13,45
1.08	MAGAZYN NA SPRZET SPORTOWY	PŁYTKI CERAMICZNE	