

**UCHWAŁA NR XXXIX/245/2017
RADY MIEJSKIEJ W OKONKU**

z dnia 25 kwietnia 2017 r.

w sprawie nadania nazwy ulicy Jana Pawła II w Okonku

Na podstawie art. 18 ust. 2 pkt 13 ustawy z dnia 8 marca 1990 r. o samorządzie gminnym (Dz. U. z 2016 r. poz. 446 ze zm.), Rada Miejska w Okonku uchwała, co następuje:

§ 1. Nadaje się nowopowstałej ulicy położonej w obrębie miejscowości Okonek dz. nr 187/14, 187/23, 187/26, 187/8, 189/6, 190/5, 192/4 i 193/2 nazwę: ulica Jana Pawła II, zgodnie z załącznikiem graficznym, stanowiącym integralną część niniejszej uchwały.

§ 2. Wykonanie uchwały powierza się Burmistrzowi Okonka.

§ 3. Uchwała wchodzi w życie po upływie 14 dni od dnia jej ogłoszenia w Dzienniku Urzędowym Województwa Wielkopolskiego.




**PRZEWODNICZĄCY
RADY MIEJSKIEJ**


Włodzimierz Choroszewski

M A P A
 1:500
 Skala 1:500
 Miaro: Okrągłe
 Ośmiokąt
 Okręg: Wódziszewski
 Arkusz: 6.001.001.001.001.001.001
 Stan na dzień:

Podlega słu zgodność niniejszej kopii z treścią materiału polekowego z zasobu geodezyjnego i kartograficznego
STAROSTA ZŁOTOWSKI
 Mapa zasadnicza
 Działka numeru 1465
 P.3031.2014.1465
 (Data wytworzenia kopii)
 Z up. STAROSTY
 m. Międzybuzki
 P.3031.2014.1465
 (Data wydania) 2017-04-25

Załącznik Nr 1
 do Uchwały Nr XXXIX / 245 / 2017
 Rady Miejskiej w Okonku
 z dnia 25 kwietnia 2017r.

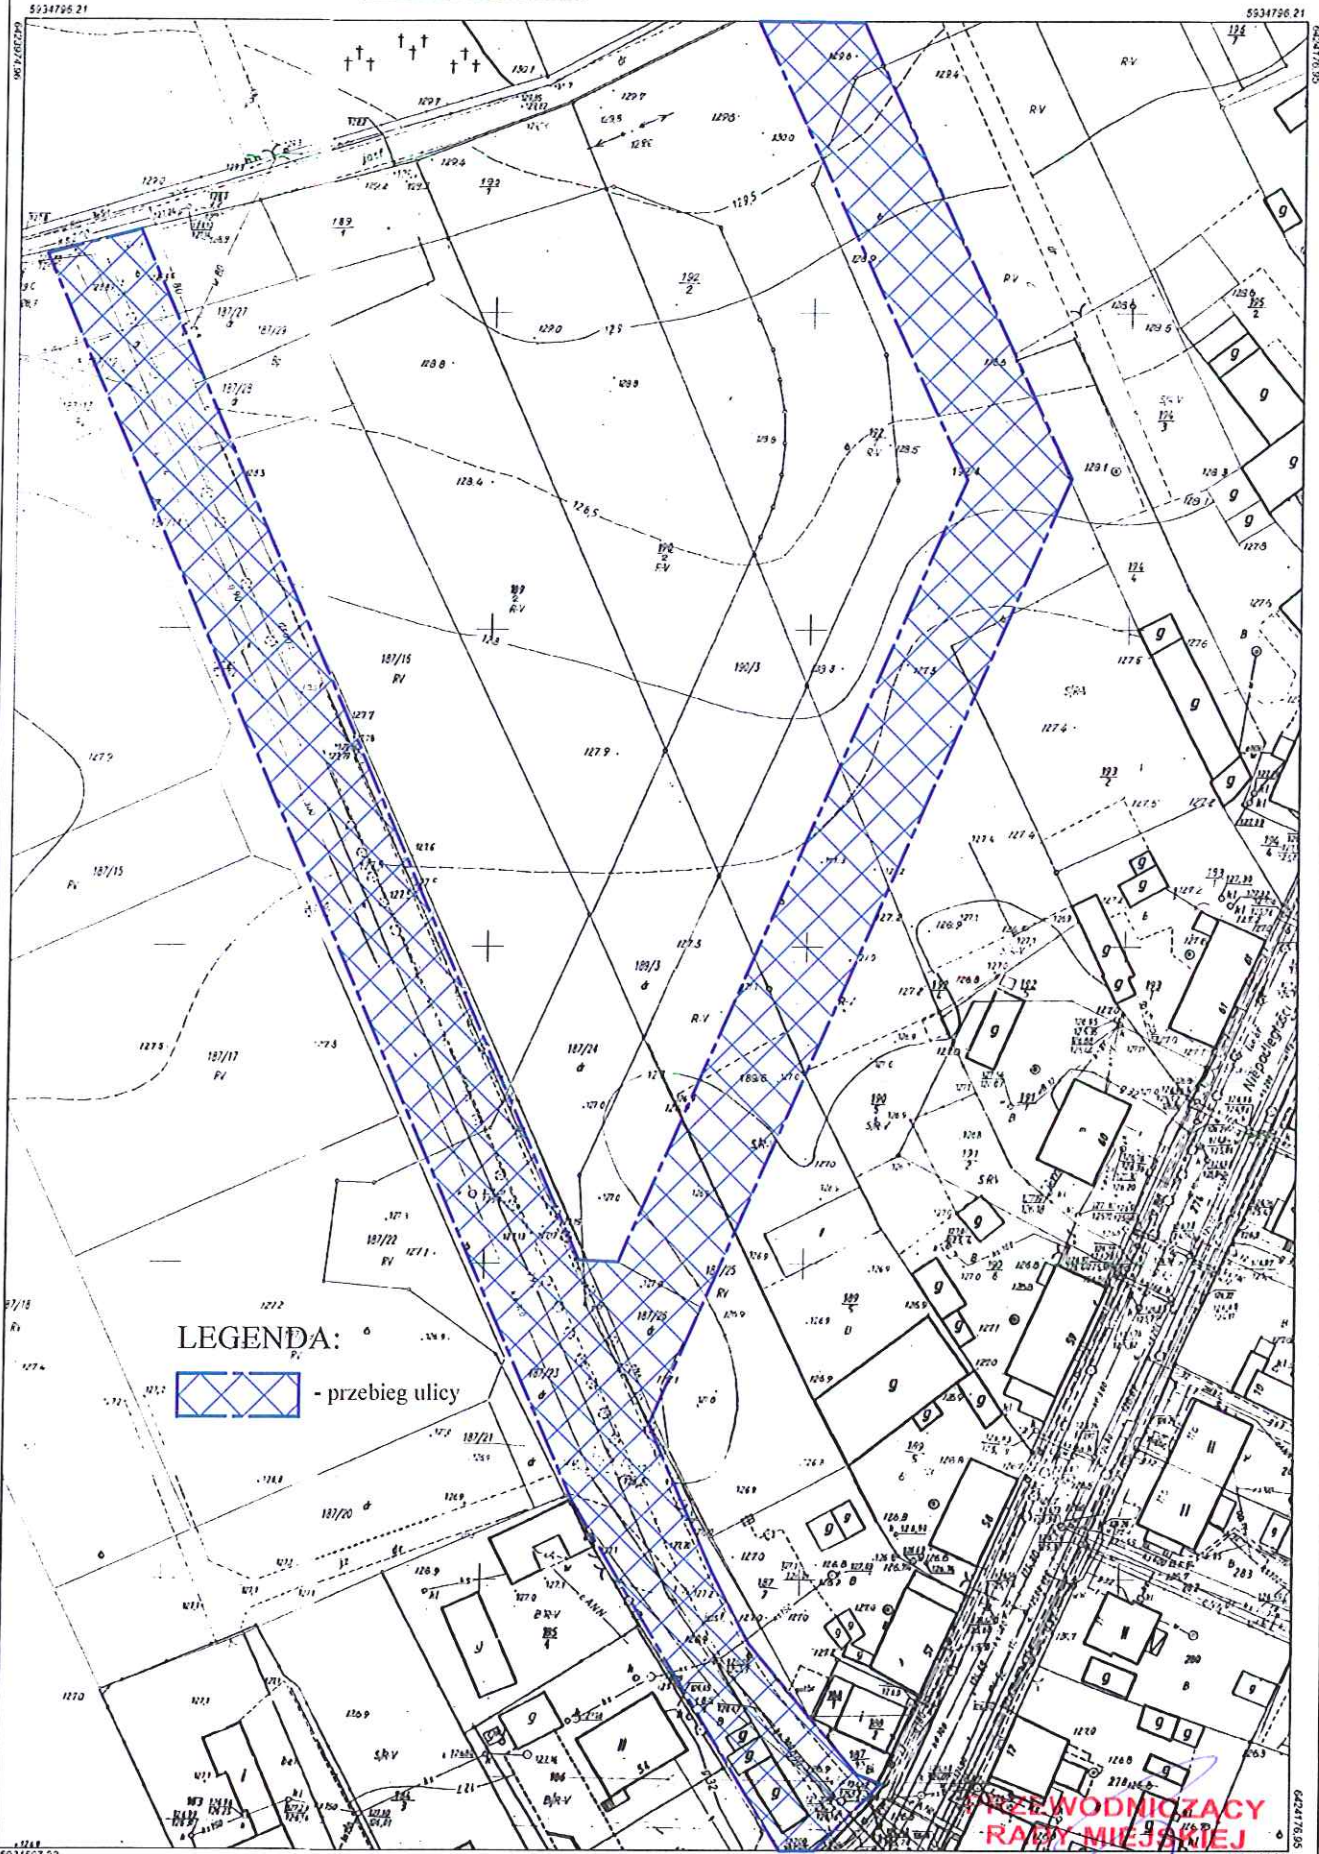

LEGENDA:
 - przebieg ulicy

**RADA WODNICZACY
 RADY MIEJSKIEJ**

UZASADNIENIE
DO UCHWAŁY NR XXXIX/245/2017
RADY MIEJSKIEJ W OKONKU

z dnia 25 kwietnia 2017 r.

w sprawie nadania nazwy ulicy Jana Pawła II w Okonku.

Zgodnie z art. 18 ust. 2 pkt. 13 ustawy z dnia 8 marca 1990 roku o samorządzie gminnym (Dz. U. z 2016 r. poz. 446 ze zm.) do wyłącznej właściwości Rady Gminy należy podejmowanie uchwał w sprawie herbów gminy, nazw ulic i placów publicznych oraz wznoszenia pomników.

Projektowana ulica położona jest w miejscowości Okonek na dz. nr 187/14, 187/23, 187/26, 187/8, 189/6, 190/5, 192/4 i 193/2, wyodrębniona została dla obsługi komunikacyjnej nowo wydzielonego zespołu nieruchomości wyznaczonego pod budownictwo mieszkaniowe wielorodzinne.

Propozycja nazwy została skonsultowana z właścicielami w/w nieruchomości.

BURMISTRZ OKONKA

Małgorzata Samec