




od km 0+000 do km 0+338

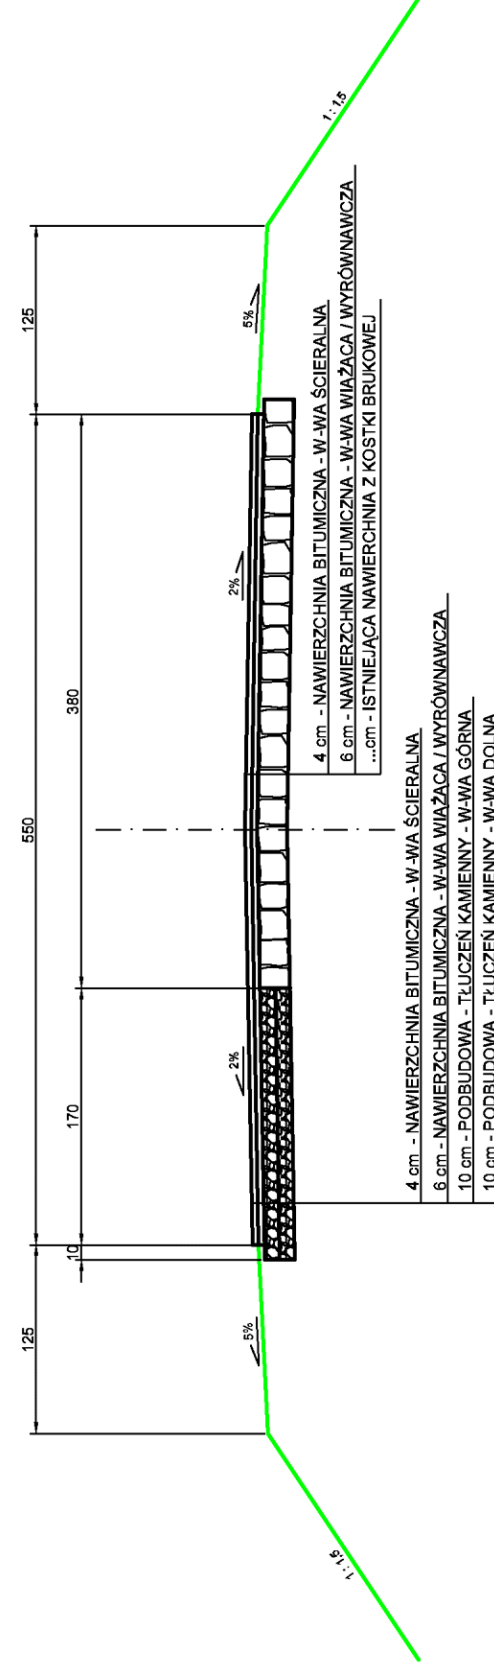


od km 0+338 do km 0+450

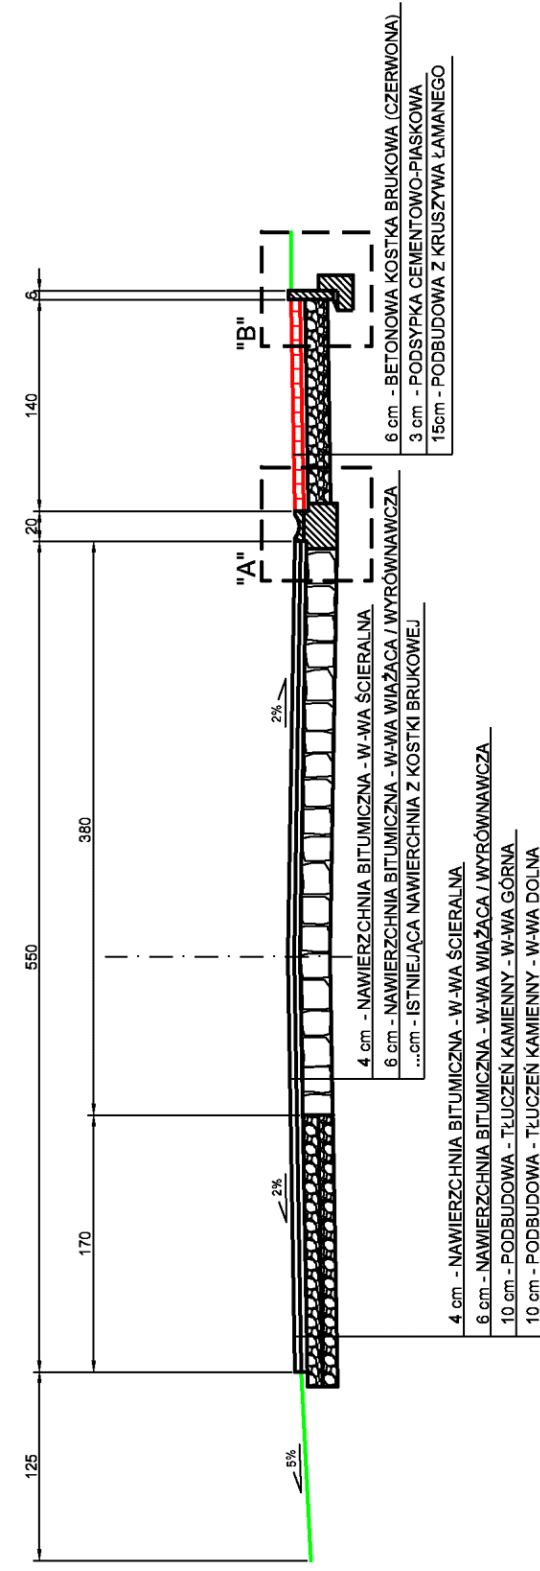

od km 0+500 do km 2+013

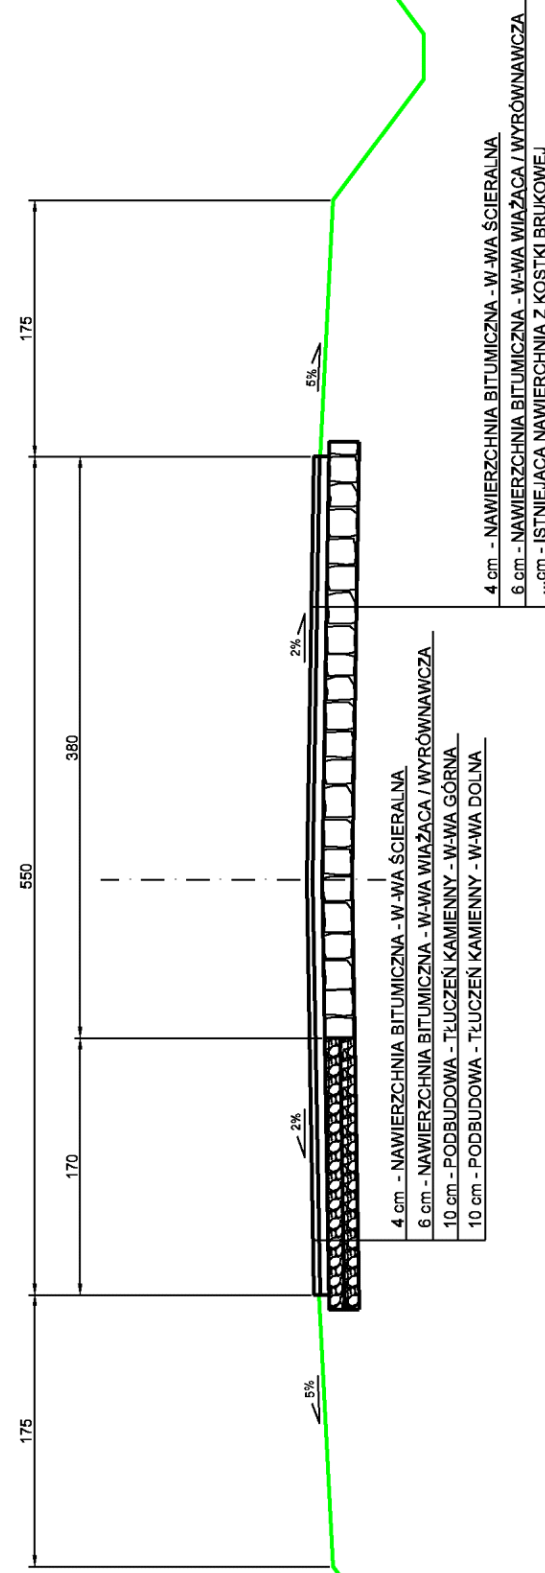

od km 2+013 do km 2+439

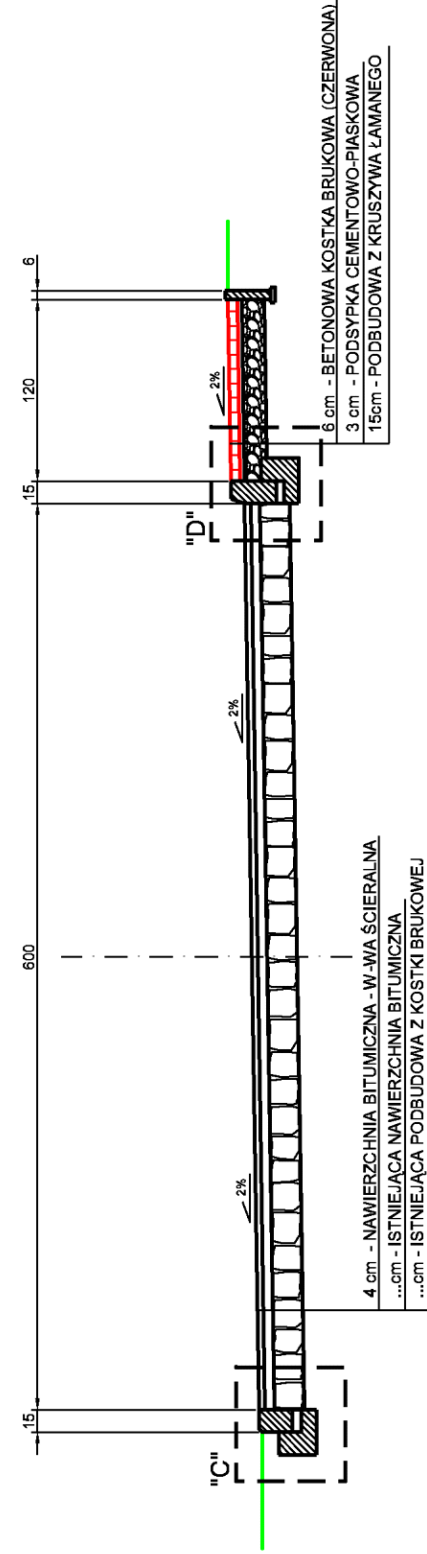

PROJEKTOWANIE I NADZORY
Sylwester Tomaszewski

| | |
|---------------------------------|---|
| 64-500 Szamotuły, ul. Lipowa 50 | |
| Inwestor: | URZĄD MIASTA I GMINY W OSTRORÓGU UL. WRONIECKA 14, 64-560 OSTRORÓG |
| Temat: | PRZEBUDOWA DROGI GMINNEJ BININO - DOBRÓJEWO (GMINA OSTRORÓG) |
| Rysunek: | PRZEKROJE NORMALNE |
| Branda: | drogowa |
| Projektant: | mgr Sylwester Tomaszewski 201/66/WZDP |
| | nr uprawnień: data i podpis: |
| | skala 1:50 |