


PLAN ORIENTACYJNY

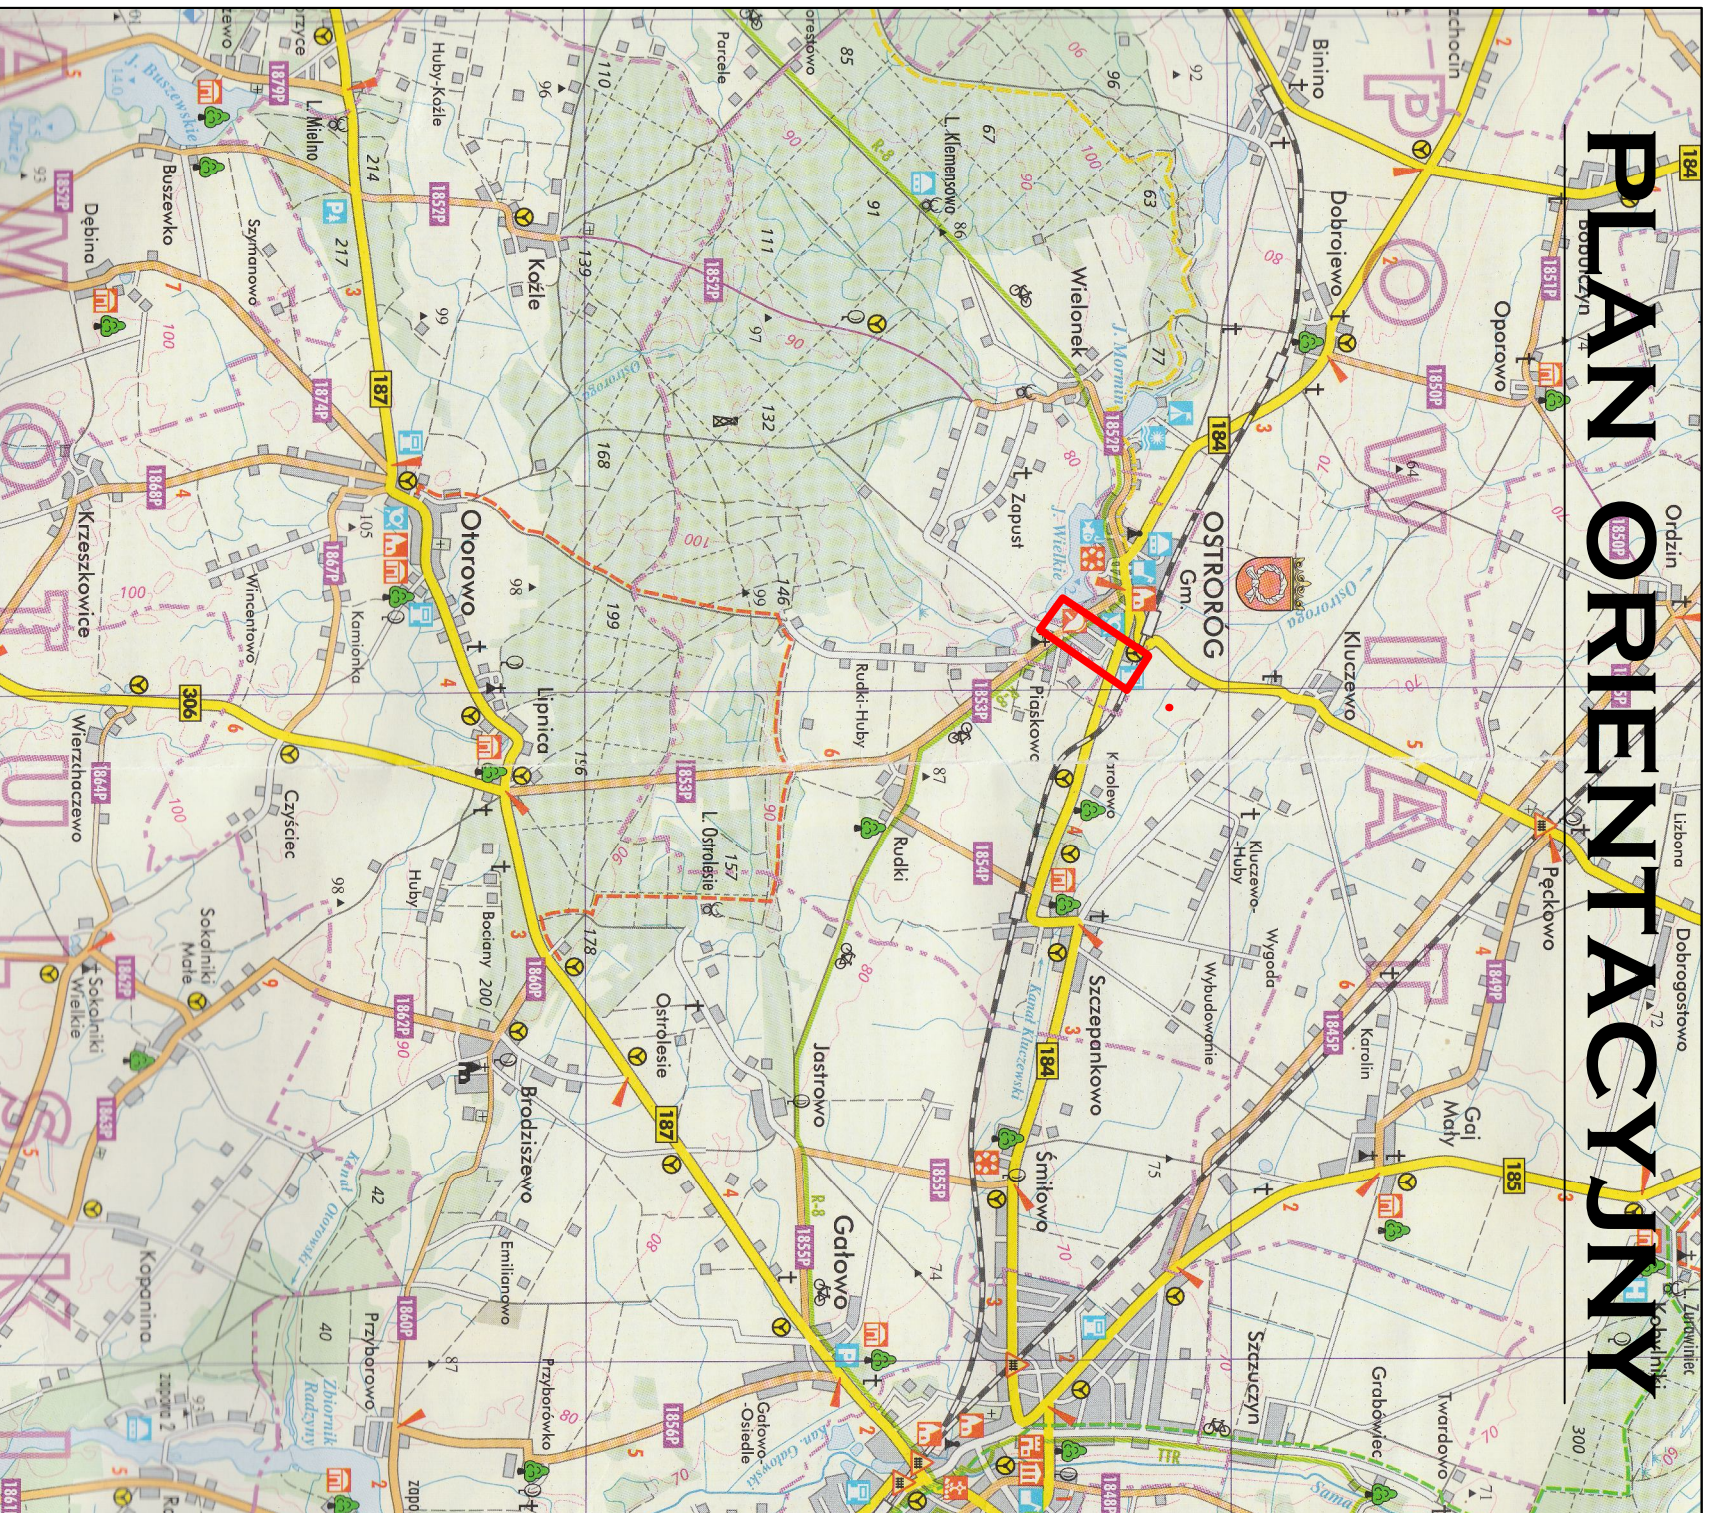

PROJEKTOWANIE I NADZORY Sylwester Tomaszewski 64-500 Szamotuły, ul. Lipowa 50

Inwestor: Urząd Miasta i Gminy w Ostrorogu
ul. Wroniecka 14
64-560 Ostroróg

Temat: REMONT UL. NOWEJ W M. OSTRORÓG
GM. OSTRORÓG (ODCIENEK 0+000,00 - 0+488,00)

Rysunek: PLAN ORIENTACYJNY

Branża: DROGOWA

Projektant: mgr Sylwester Tomaszewski
nr uprawnień 201/661/WZDP

SKALA 1:10000

podpis